


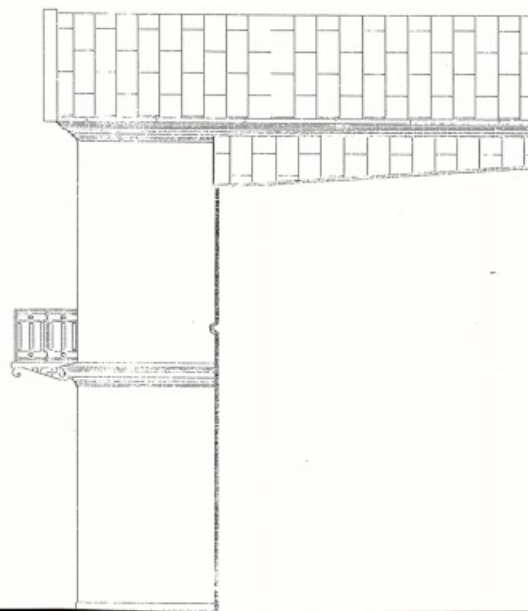
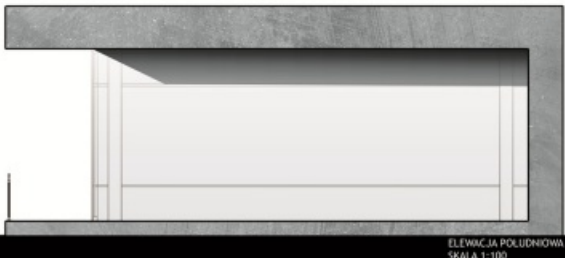
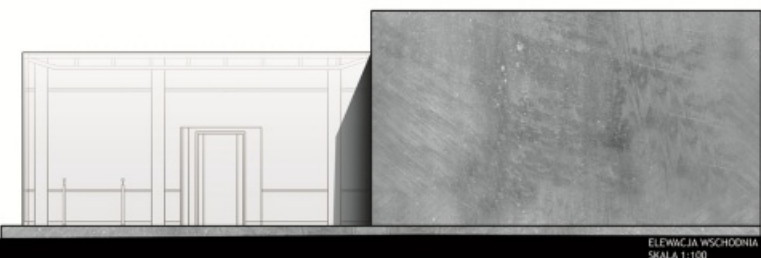
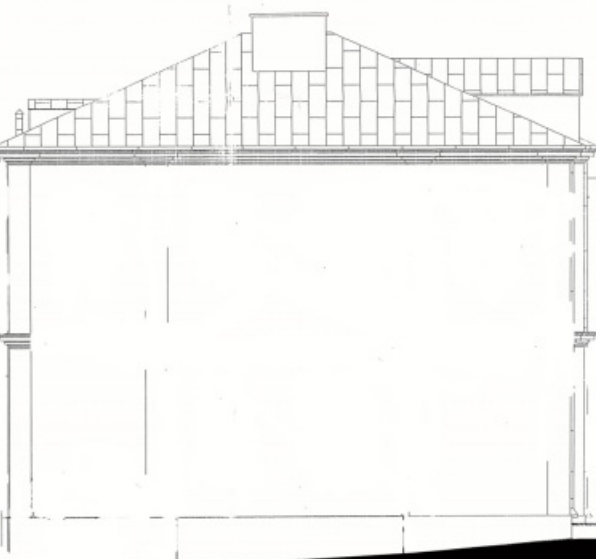
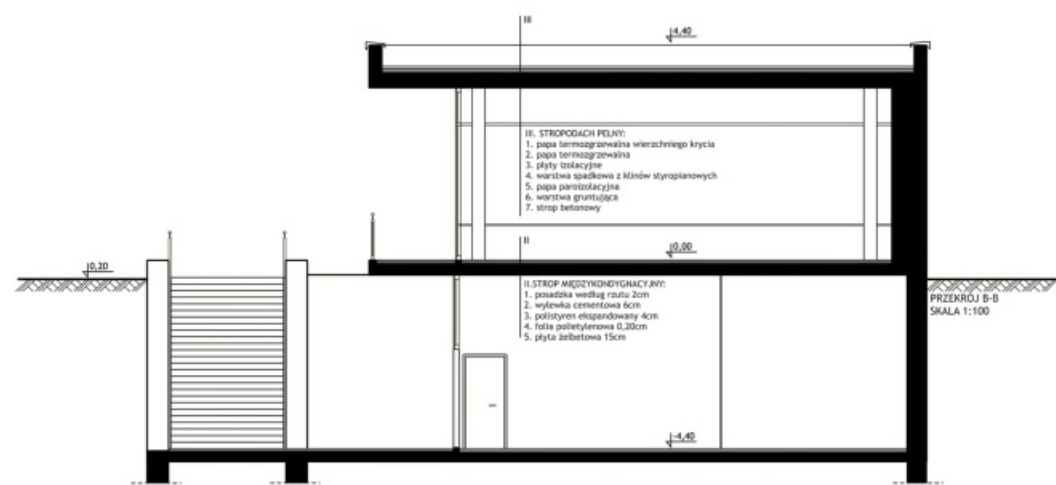
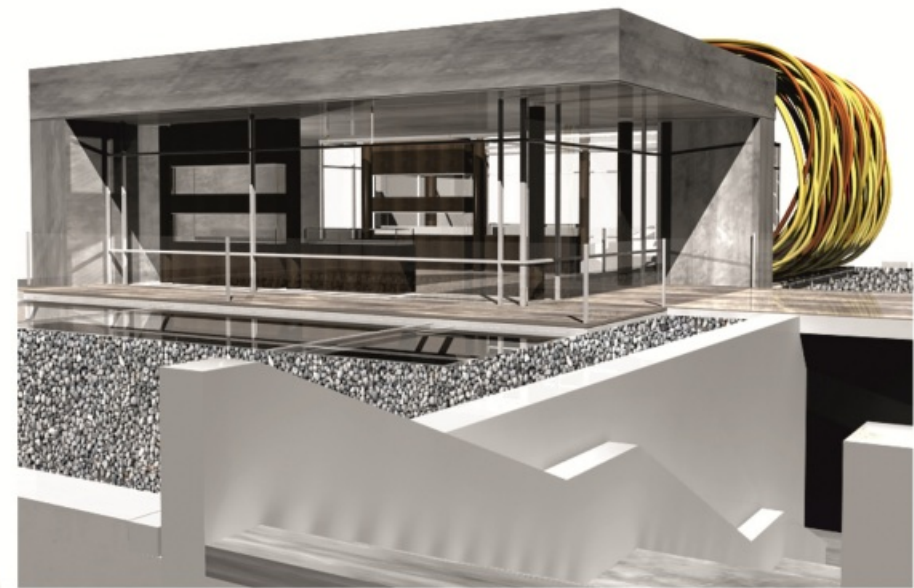
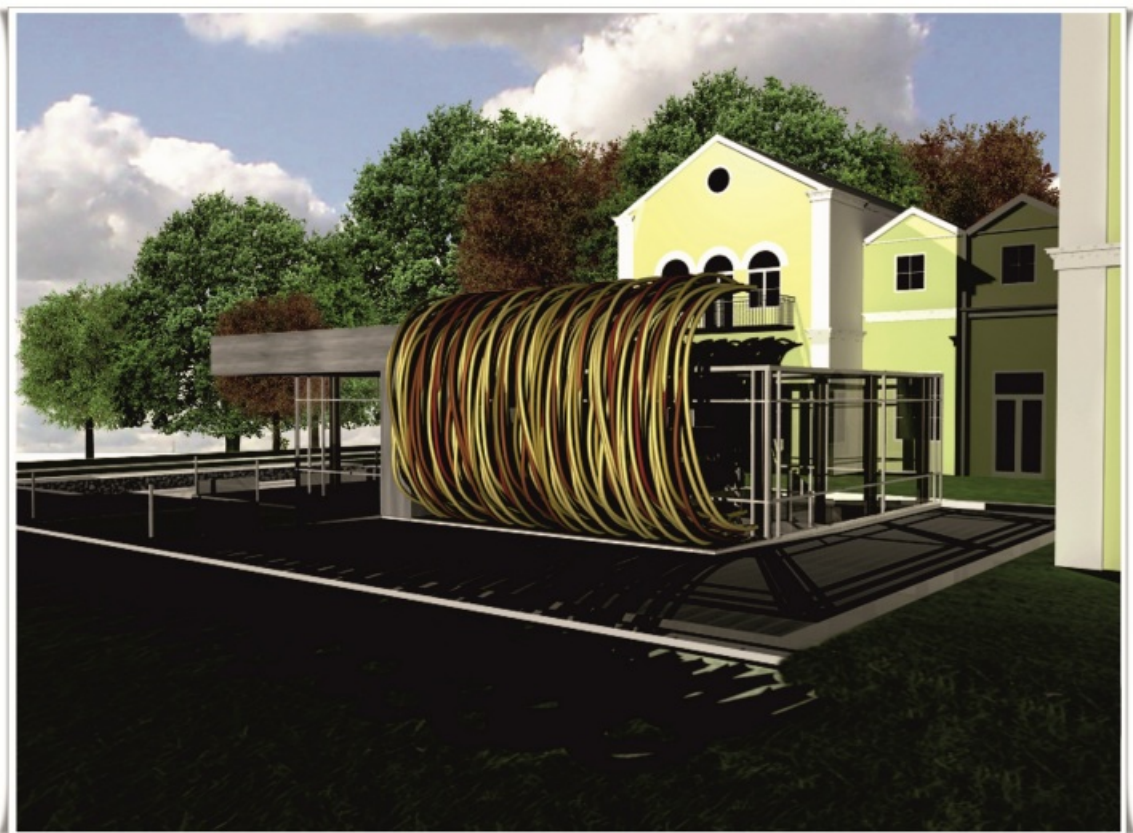
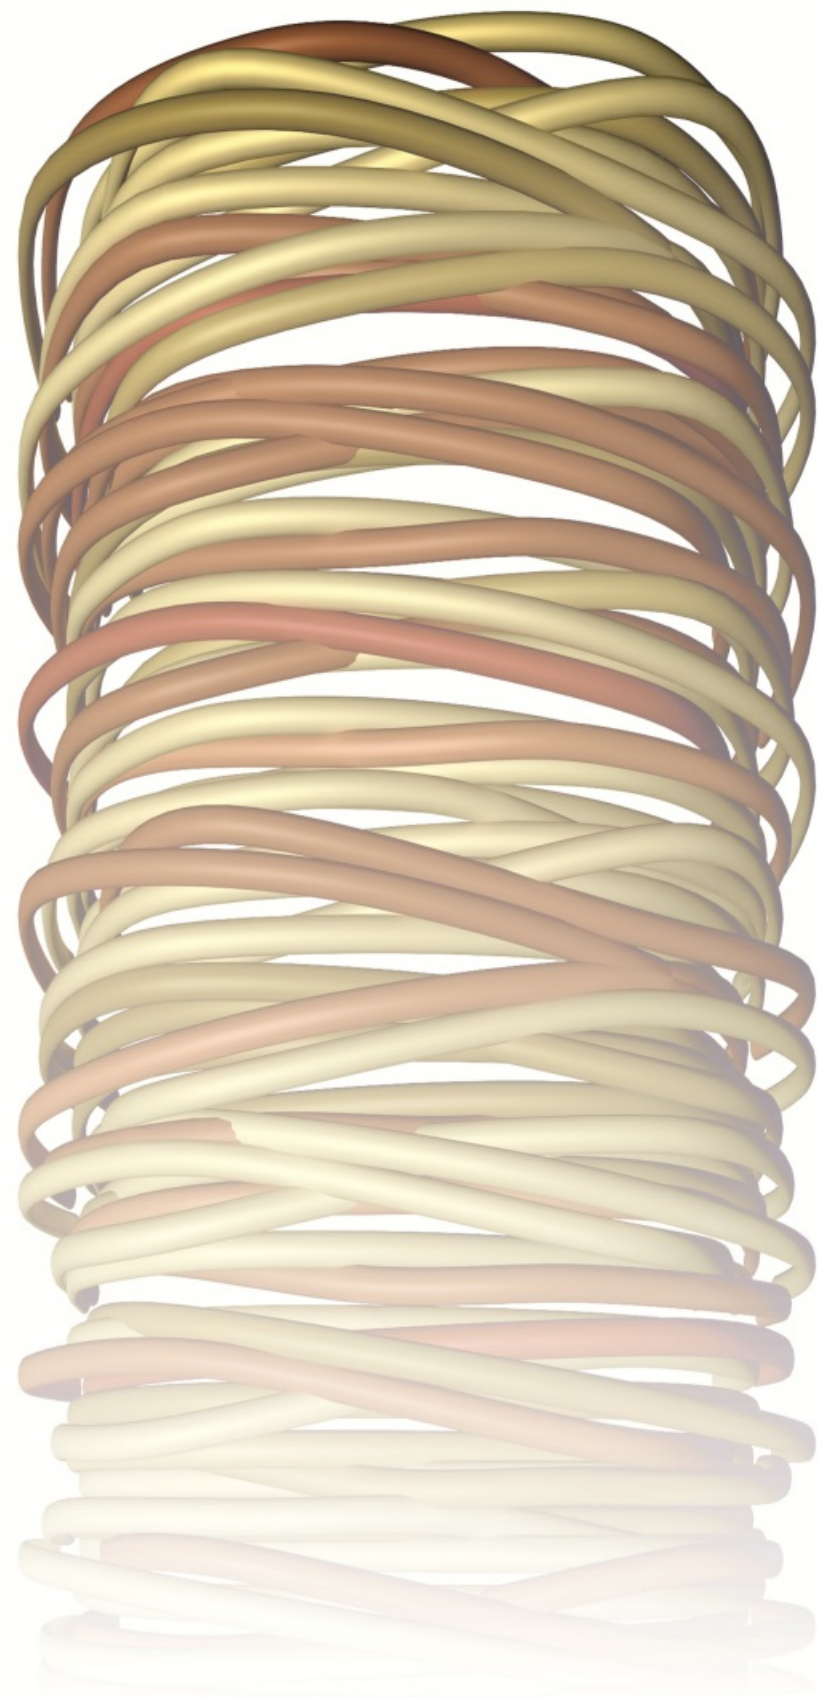




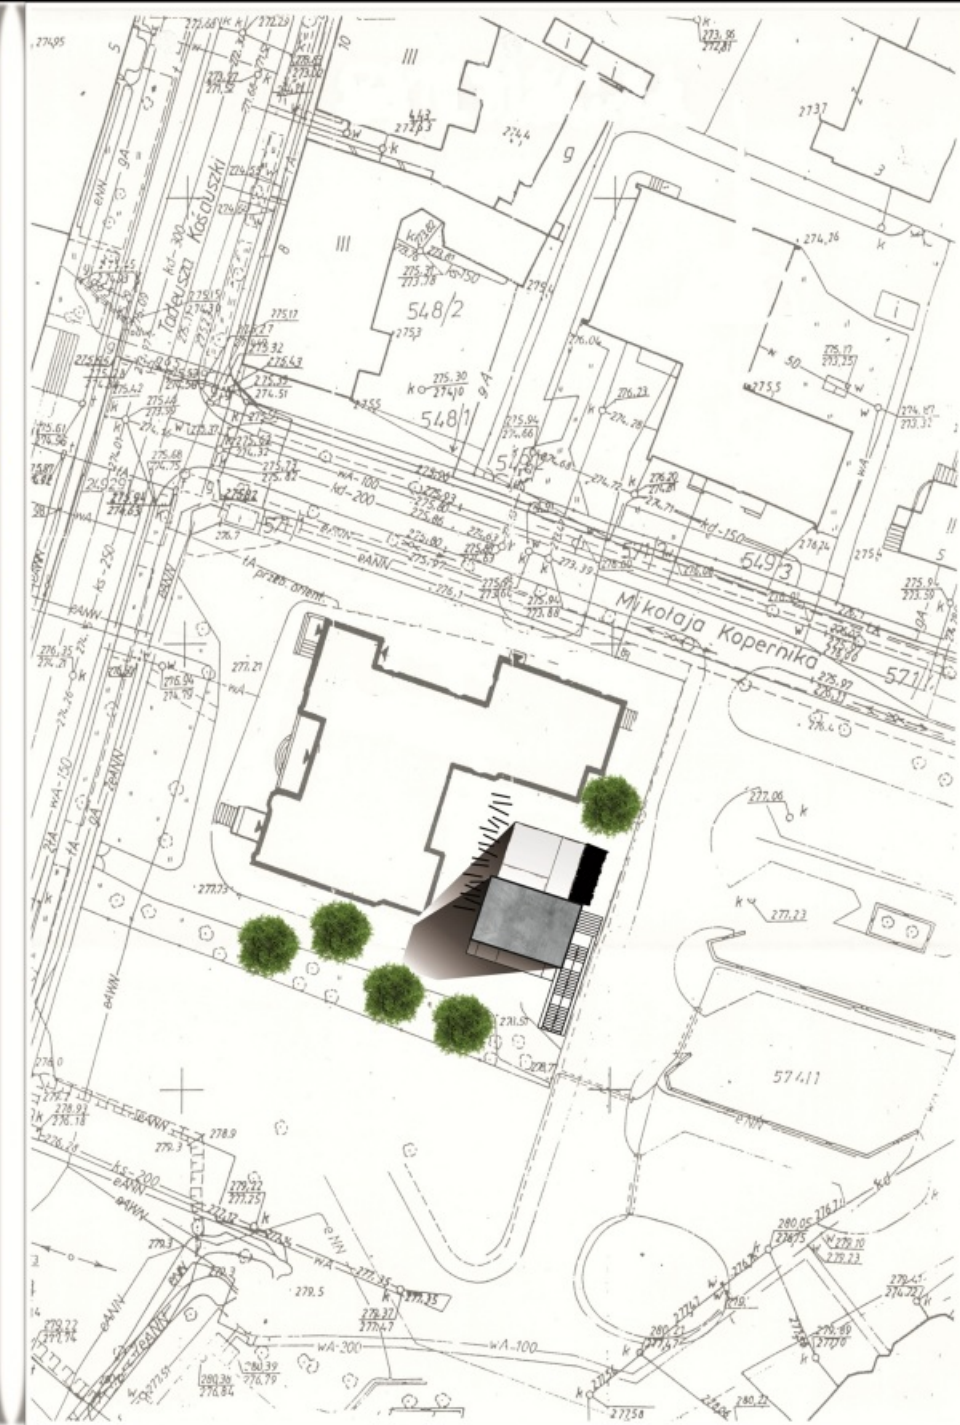


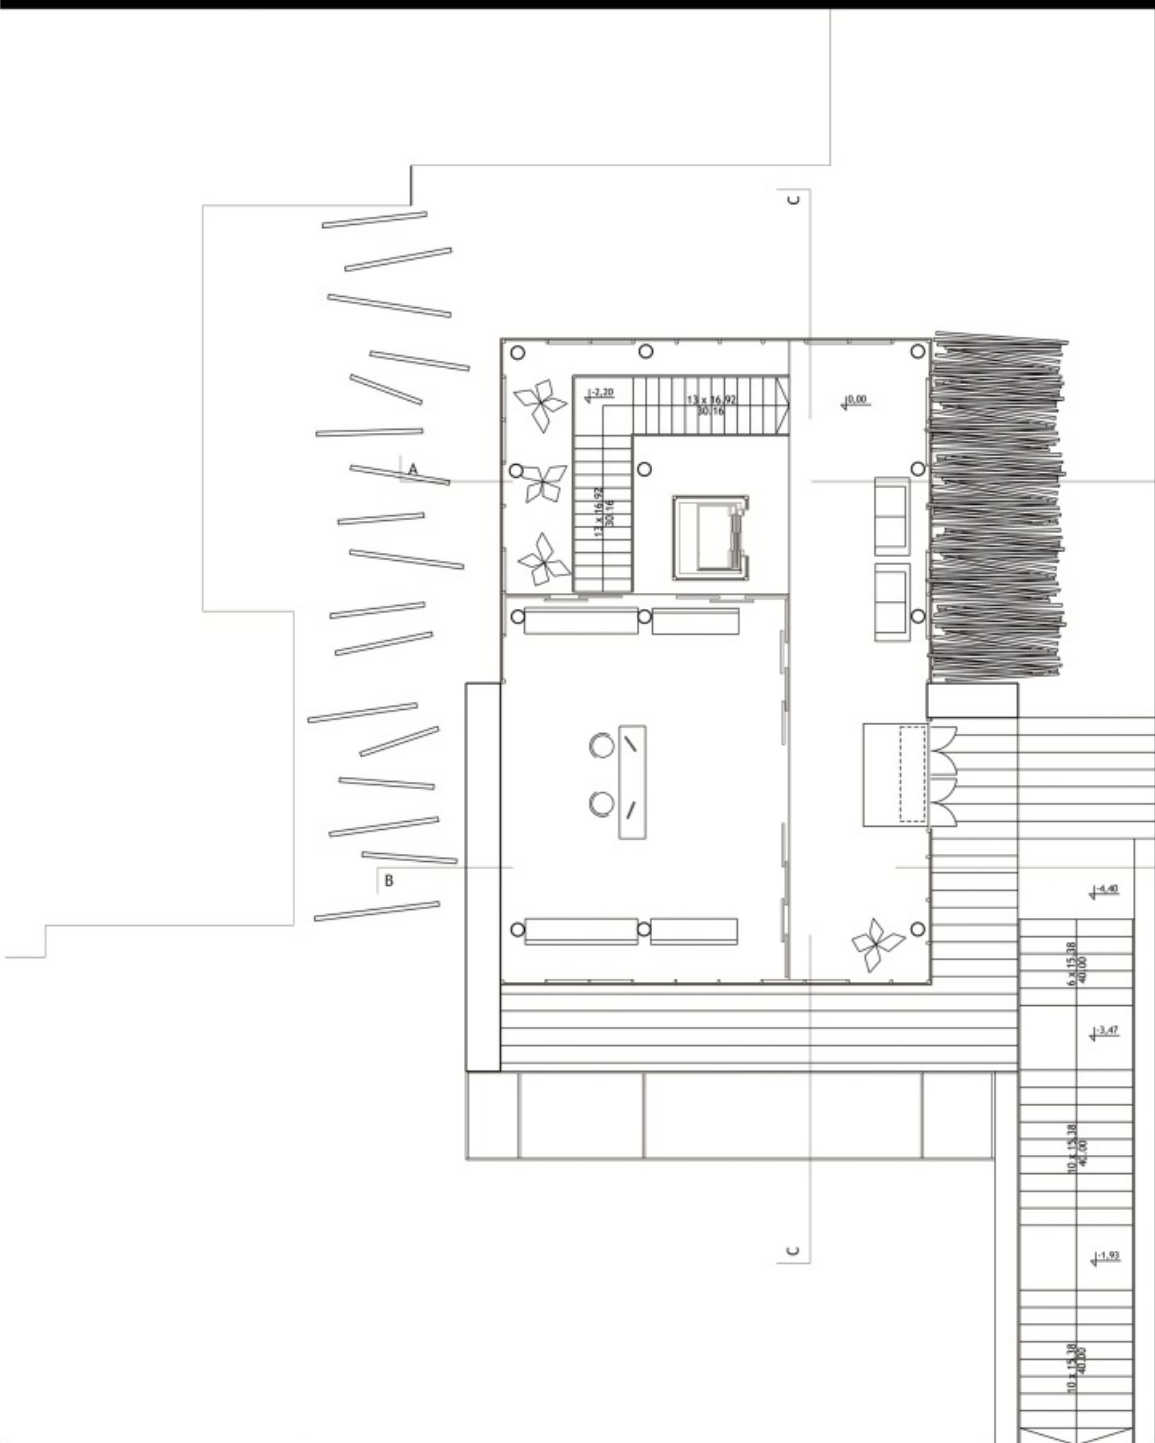


RZUT PARTERU
SKALA 1:100

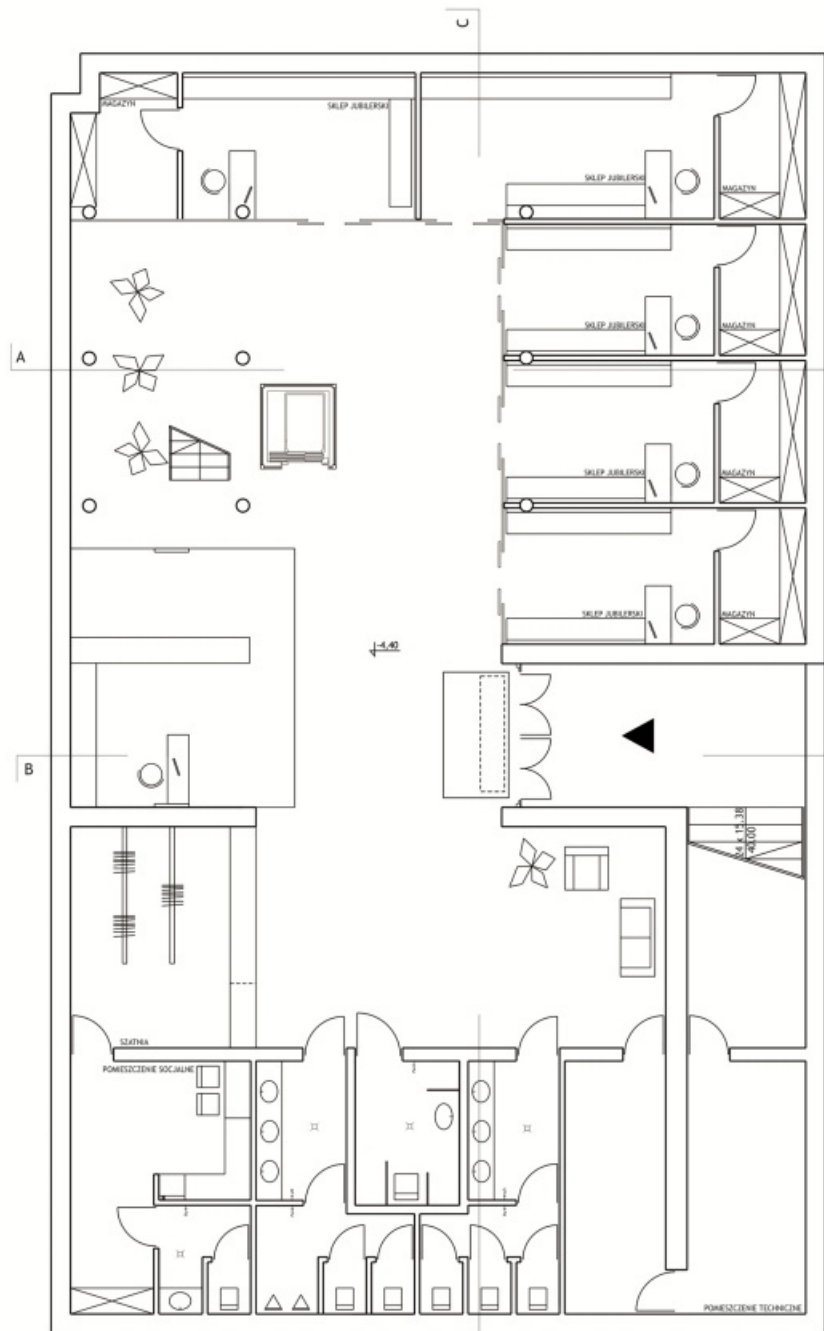

RZUT KONDYGNACJI I
SKALA 1:100

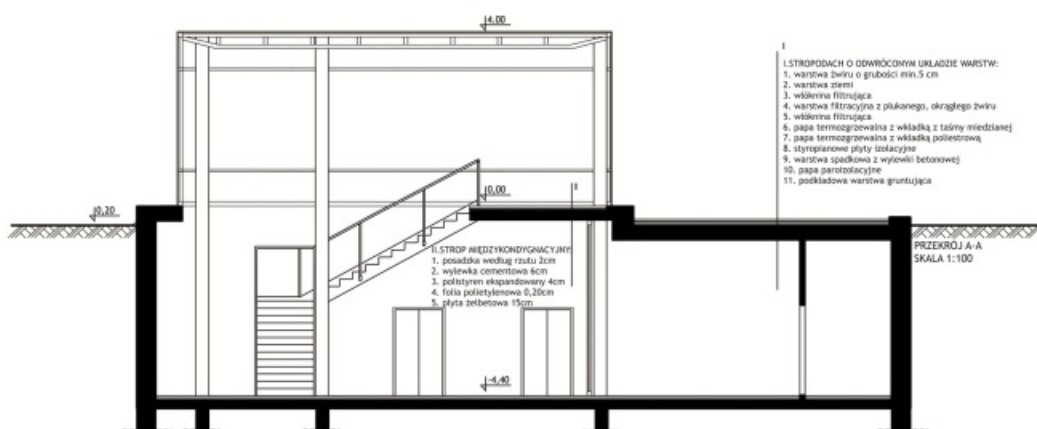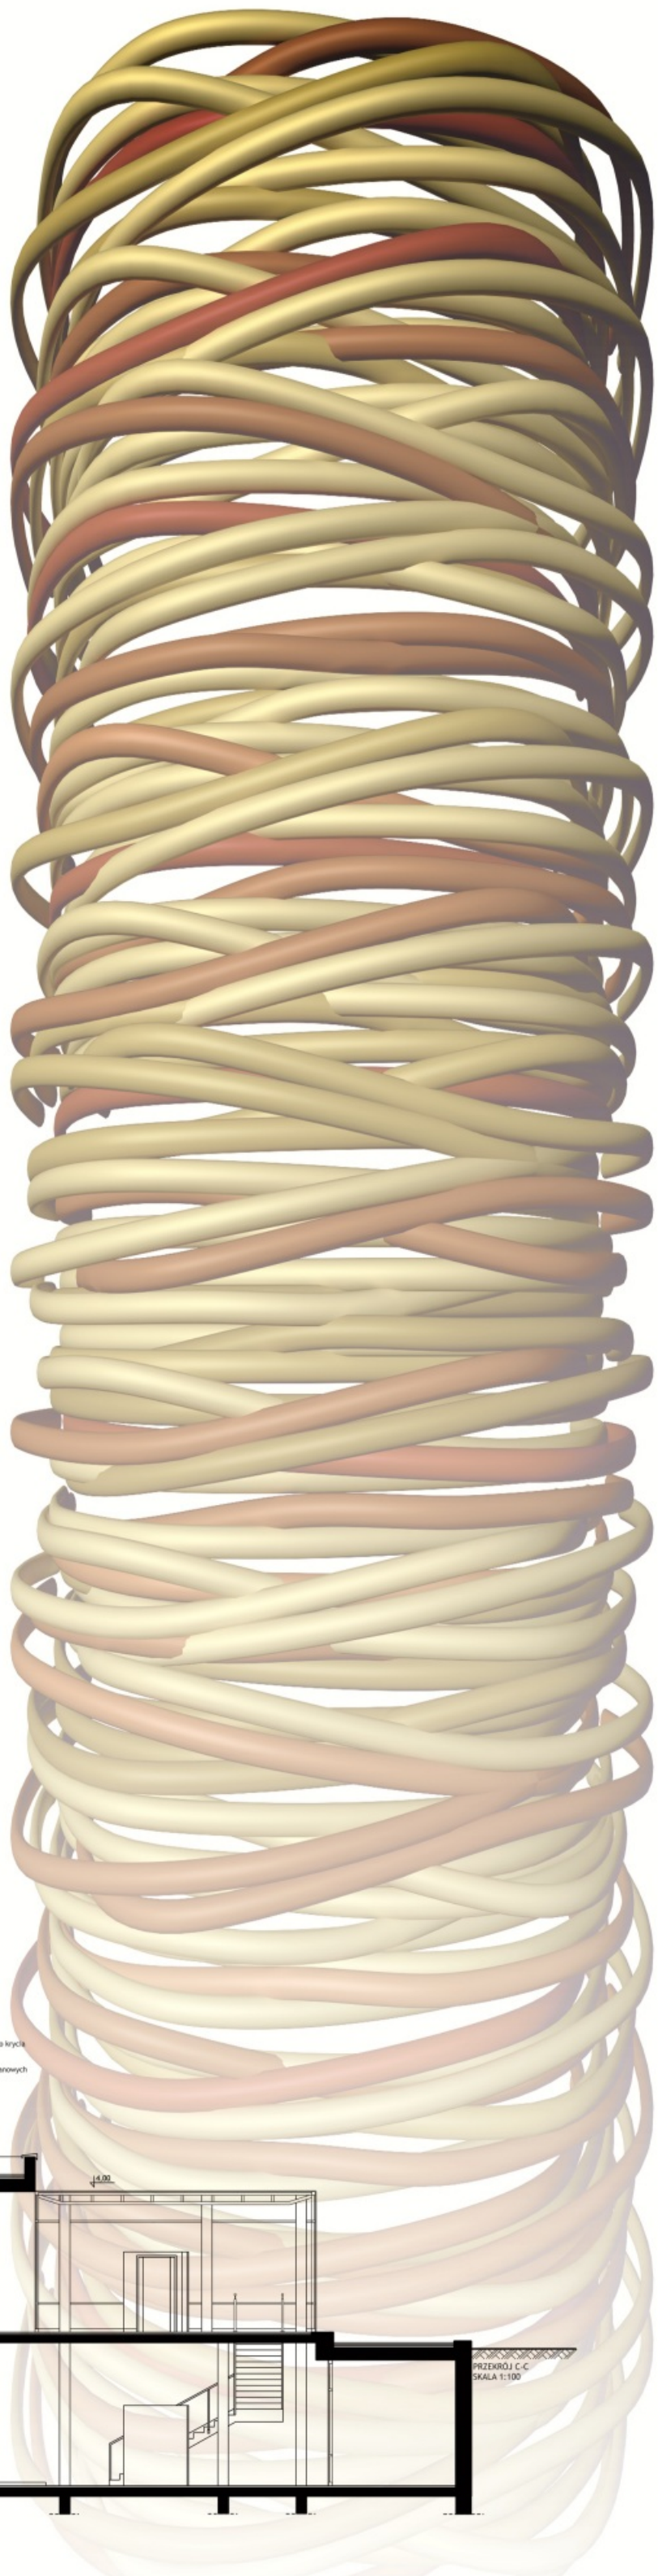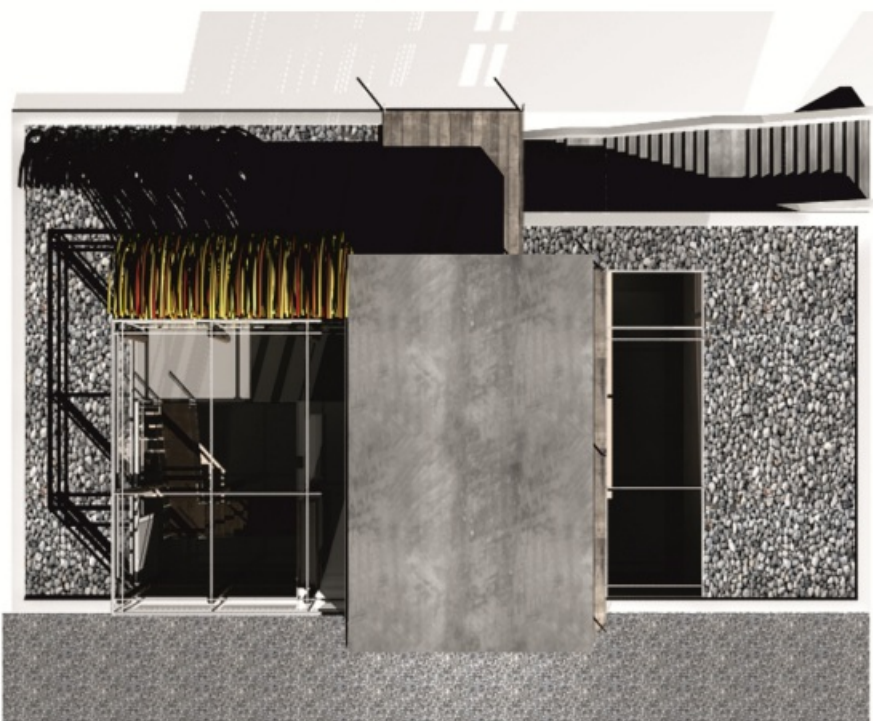


1. STROPOWACH O ODMIOTACH UŁAŻDZE WARTOŚCI:
1. warstwa żelazna o grubości min. 5 cm
2. warstwa stali
3. warstwa filigranowa
4. warstwa filigranowa z płukaniem, okrągłego zwińtu
5. papa termozgrzewalna z wkładką z taśmy miedzianej
6. papa termozgrzewalna z wkładką perforowaną
7. izolacja akustyczna
8. warstwa sprężysta z wkładką betonową
9. papa asfaltowa
10. podłoga warstwowa gruntu

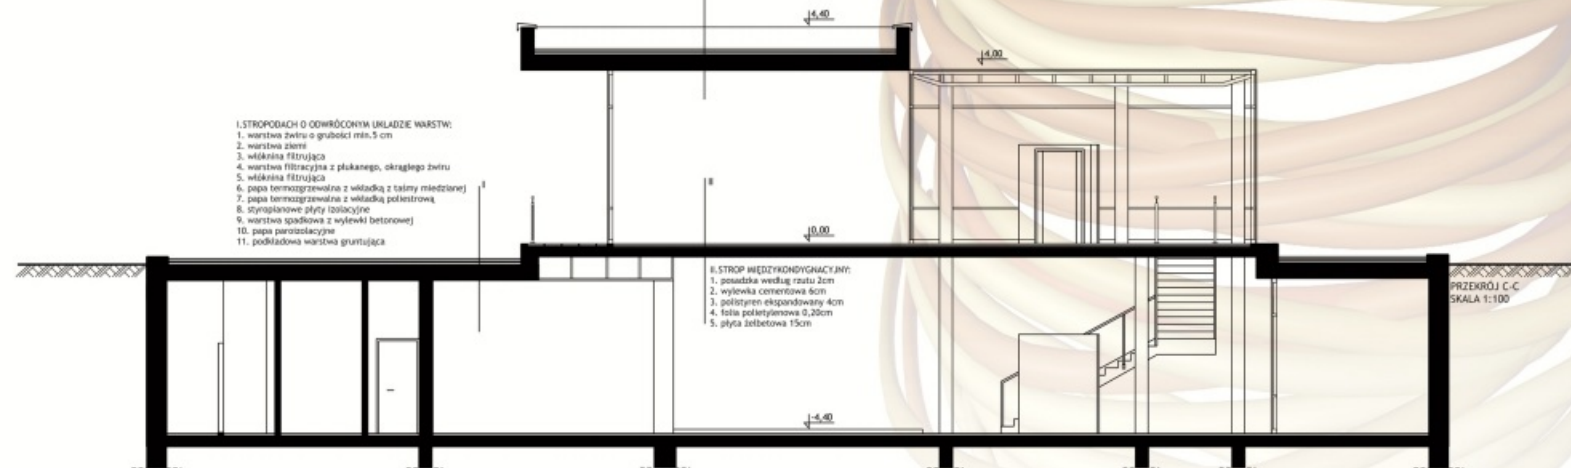

1. STROPOWACH O ODMIOTACH UŁAŻDZE WARTOŚCI:
1. warstwa żelazna o grubości min. 5 cm
2. warstwa stali
3. warstwa filigranowa
4. warstwa filigranowa z płukaniem, okrągłego zwińtu
5. papa termozgrzewalna z wkładką z taśmy miedzianej
6. papa termozgrzewalna z wkładką perforowaną
7. izolacja akustyczna
8. warstwa sprężysta z wkładką betonową
9. papa asfaltowa
10. podłoga warstwowa gruntu

1. STROP WIEŻY KONDYGNACYJNY
1. posadzka według rzutu 2m
2. wykładka ceramiczna 6cm
3. izolacja akustyczna 4cm
4. izolacja przeciwwodna 2,20cm
5. płyta betonowa 15cm

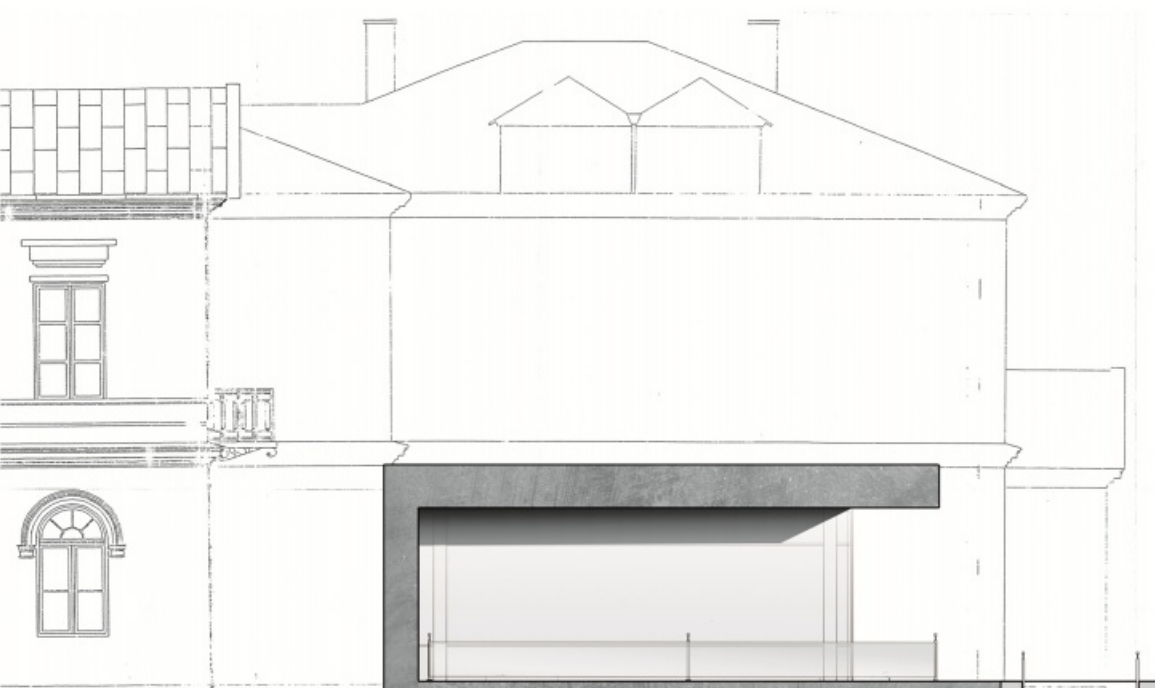

ELEWACJA POŁOŻNA
SKALA 1:100



ELEWACJA ZACHODNIA
SKALA 1:100

