



RZUT KONDYGNACJI 0, SKALA 1:200

ekspozycja	
kierunek przelotny	
Powierzchnia 00	1611,07 m²
00/14 Ekspozycja scenografia	784,13 m ²
00/15 Pokój filmowy	6,20 m ²
00/16 Sala ekspozycyjna	24,42 m ²
00/17 Pokój ekspozycyjna ekspozycji (magazyn)	40,32 m ²
00/18 Hala	67,33 m ²
00/19 Pom. gospodarcze	3,35 m ²
00/20 Przechodnik	7,17 m ²
00/21 Sanitariaty	39,73 m ²
00/22 Korytarz ekspozycyjny	121,34 m ²
Powierzchnia 00 strefa wejściowa	899,56 m²
00/01 Hala wejściowa	105,36 m ²
00/02 Pom. gospodarcze (magazyn)	27,56 m ²
00/03 Skłapy z pamiętkami	20,45 m ²
00/04 Magazyn	102,05 m ²
00/05 Kory / informacja	8,41 m ²
00/06 Muzeon	7,60 m ²
00/07 Andron	7,60 m ²
00/08 Szatnia	24,12 m ²
00/09 Pom. gospodarcze z przechodnikiem	7,44 m ²
00/10 Sanitariaty	25,76 m ²
00/11 Główny	124,02 m ²
00/12 Korytarz	104,61 m ²
00/13 Parking/ przynajmniej ekspozycyjny	368,00 m ²

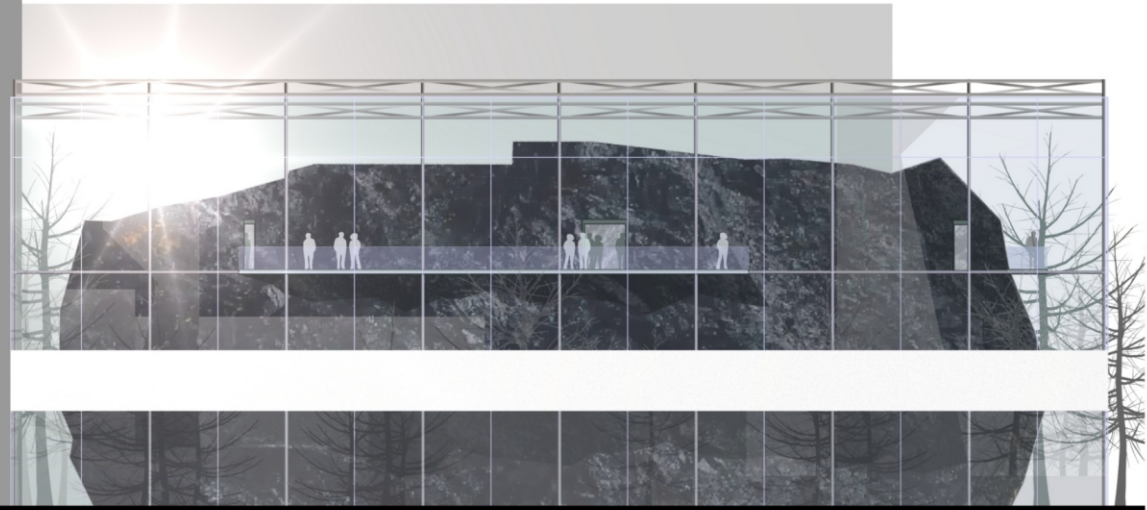

ELEWACJA ZACHODNIA, SKALA 1:100

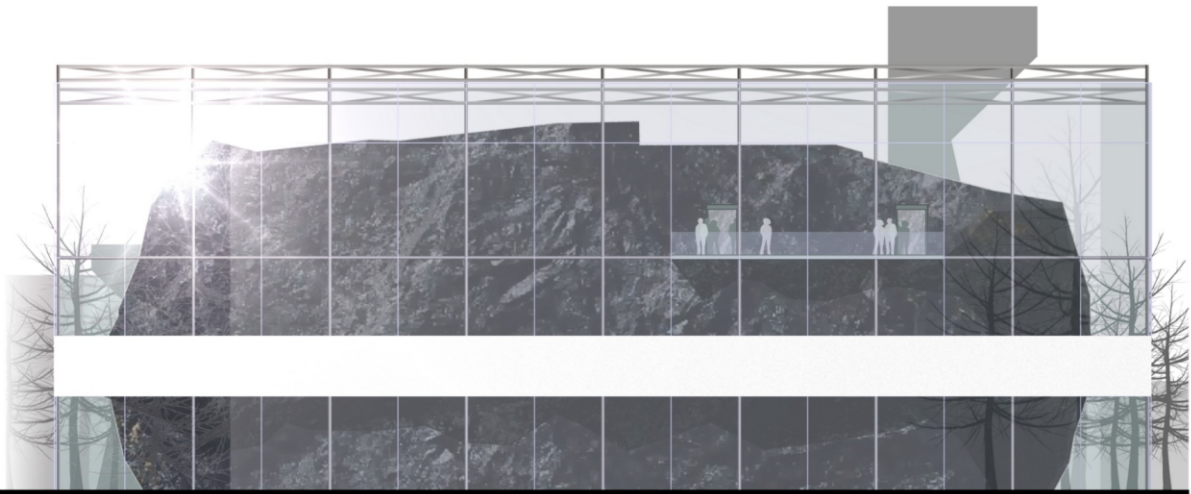

ELEWACJA WSCHODNIA, SKALA 1:100