


POZIOM 1
SKALA 1:200

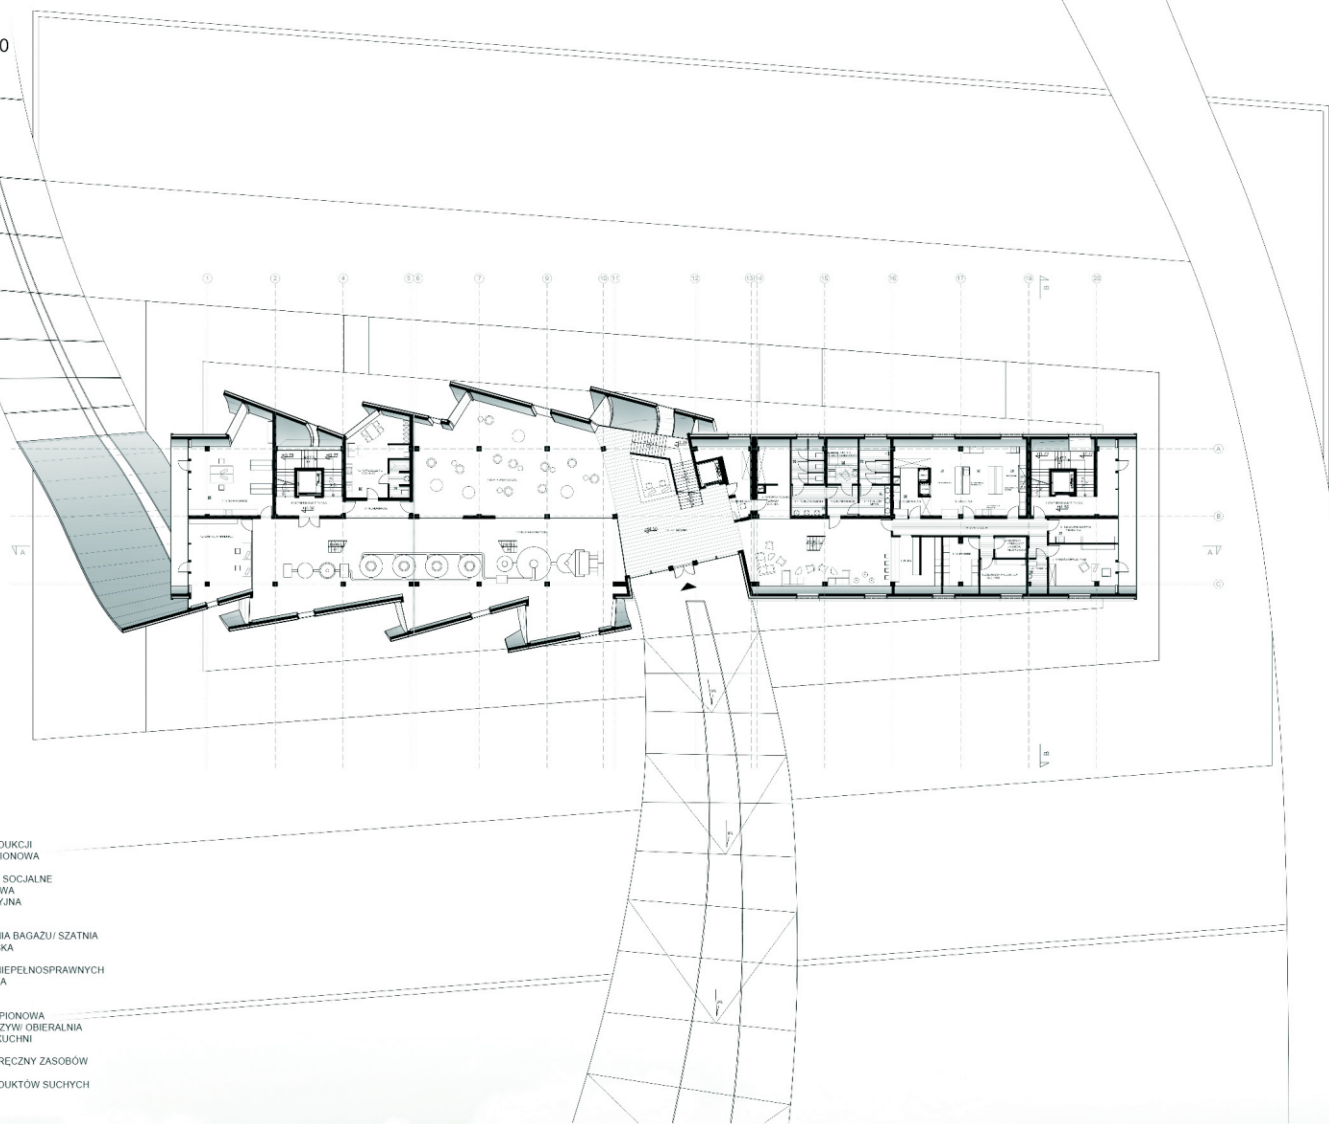

POZIOM 1

- 1.1 LABORATORIUM
- 1.2 KONTROLA PRODUKCJI
- 1.3 KOMUNIKACJA PIONOWA
- 1.4 KOMUNIKACJA
- 1.5 POMIESZCZENIE SOCJALNE
- 1.6 SALA WYSTAWOWA
- 1.7 HALA PRODUKCYJNA
- 1.8 HOL GŁÓWNY
- 1.9 MONITORING
- 1.10 PRZECZYSZCZALNIA BAGAŻU / SZATNIA
- 1.11 TOALETA DAMSKA
- 1.12 KOMUNIKACJA
- 1.13 TOALETA DLA NIEPEŁNOSPRAWNYCH
- 1.14 TOALETA MĘSKA
- 1.15 ZMYWALNIA
- 1.16 KUCHNIA
- 1.17 KOMUNIKACJA PIONOWA
- 1.18 MAGAZYN WARZYW / OBIERALNIA
- 1.19 POKÓJ SZEFA KUCHNI
- 1.20 TOALETA
- 1.21 MAGAZYN PODRĘCZNY ZASOBÓW
- RESTAURACJI
- 1.22 MAGAZYN PRODUKTÓW SUCHYCH
- 1.23 CHŁODNIA
- 1.24 BAR

