




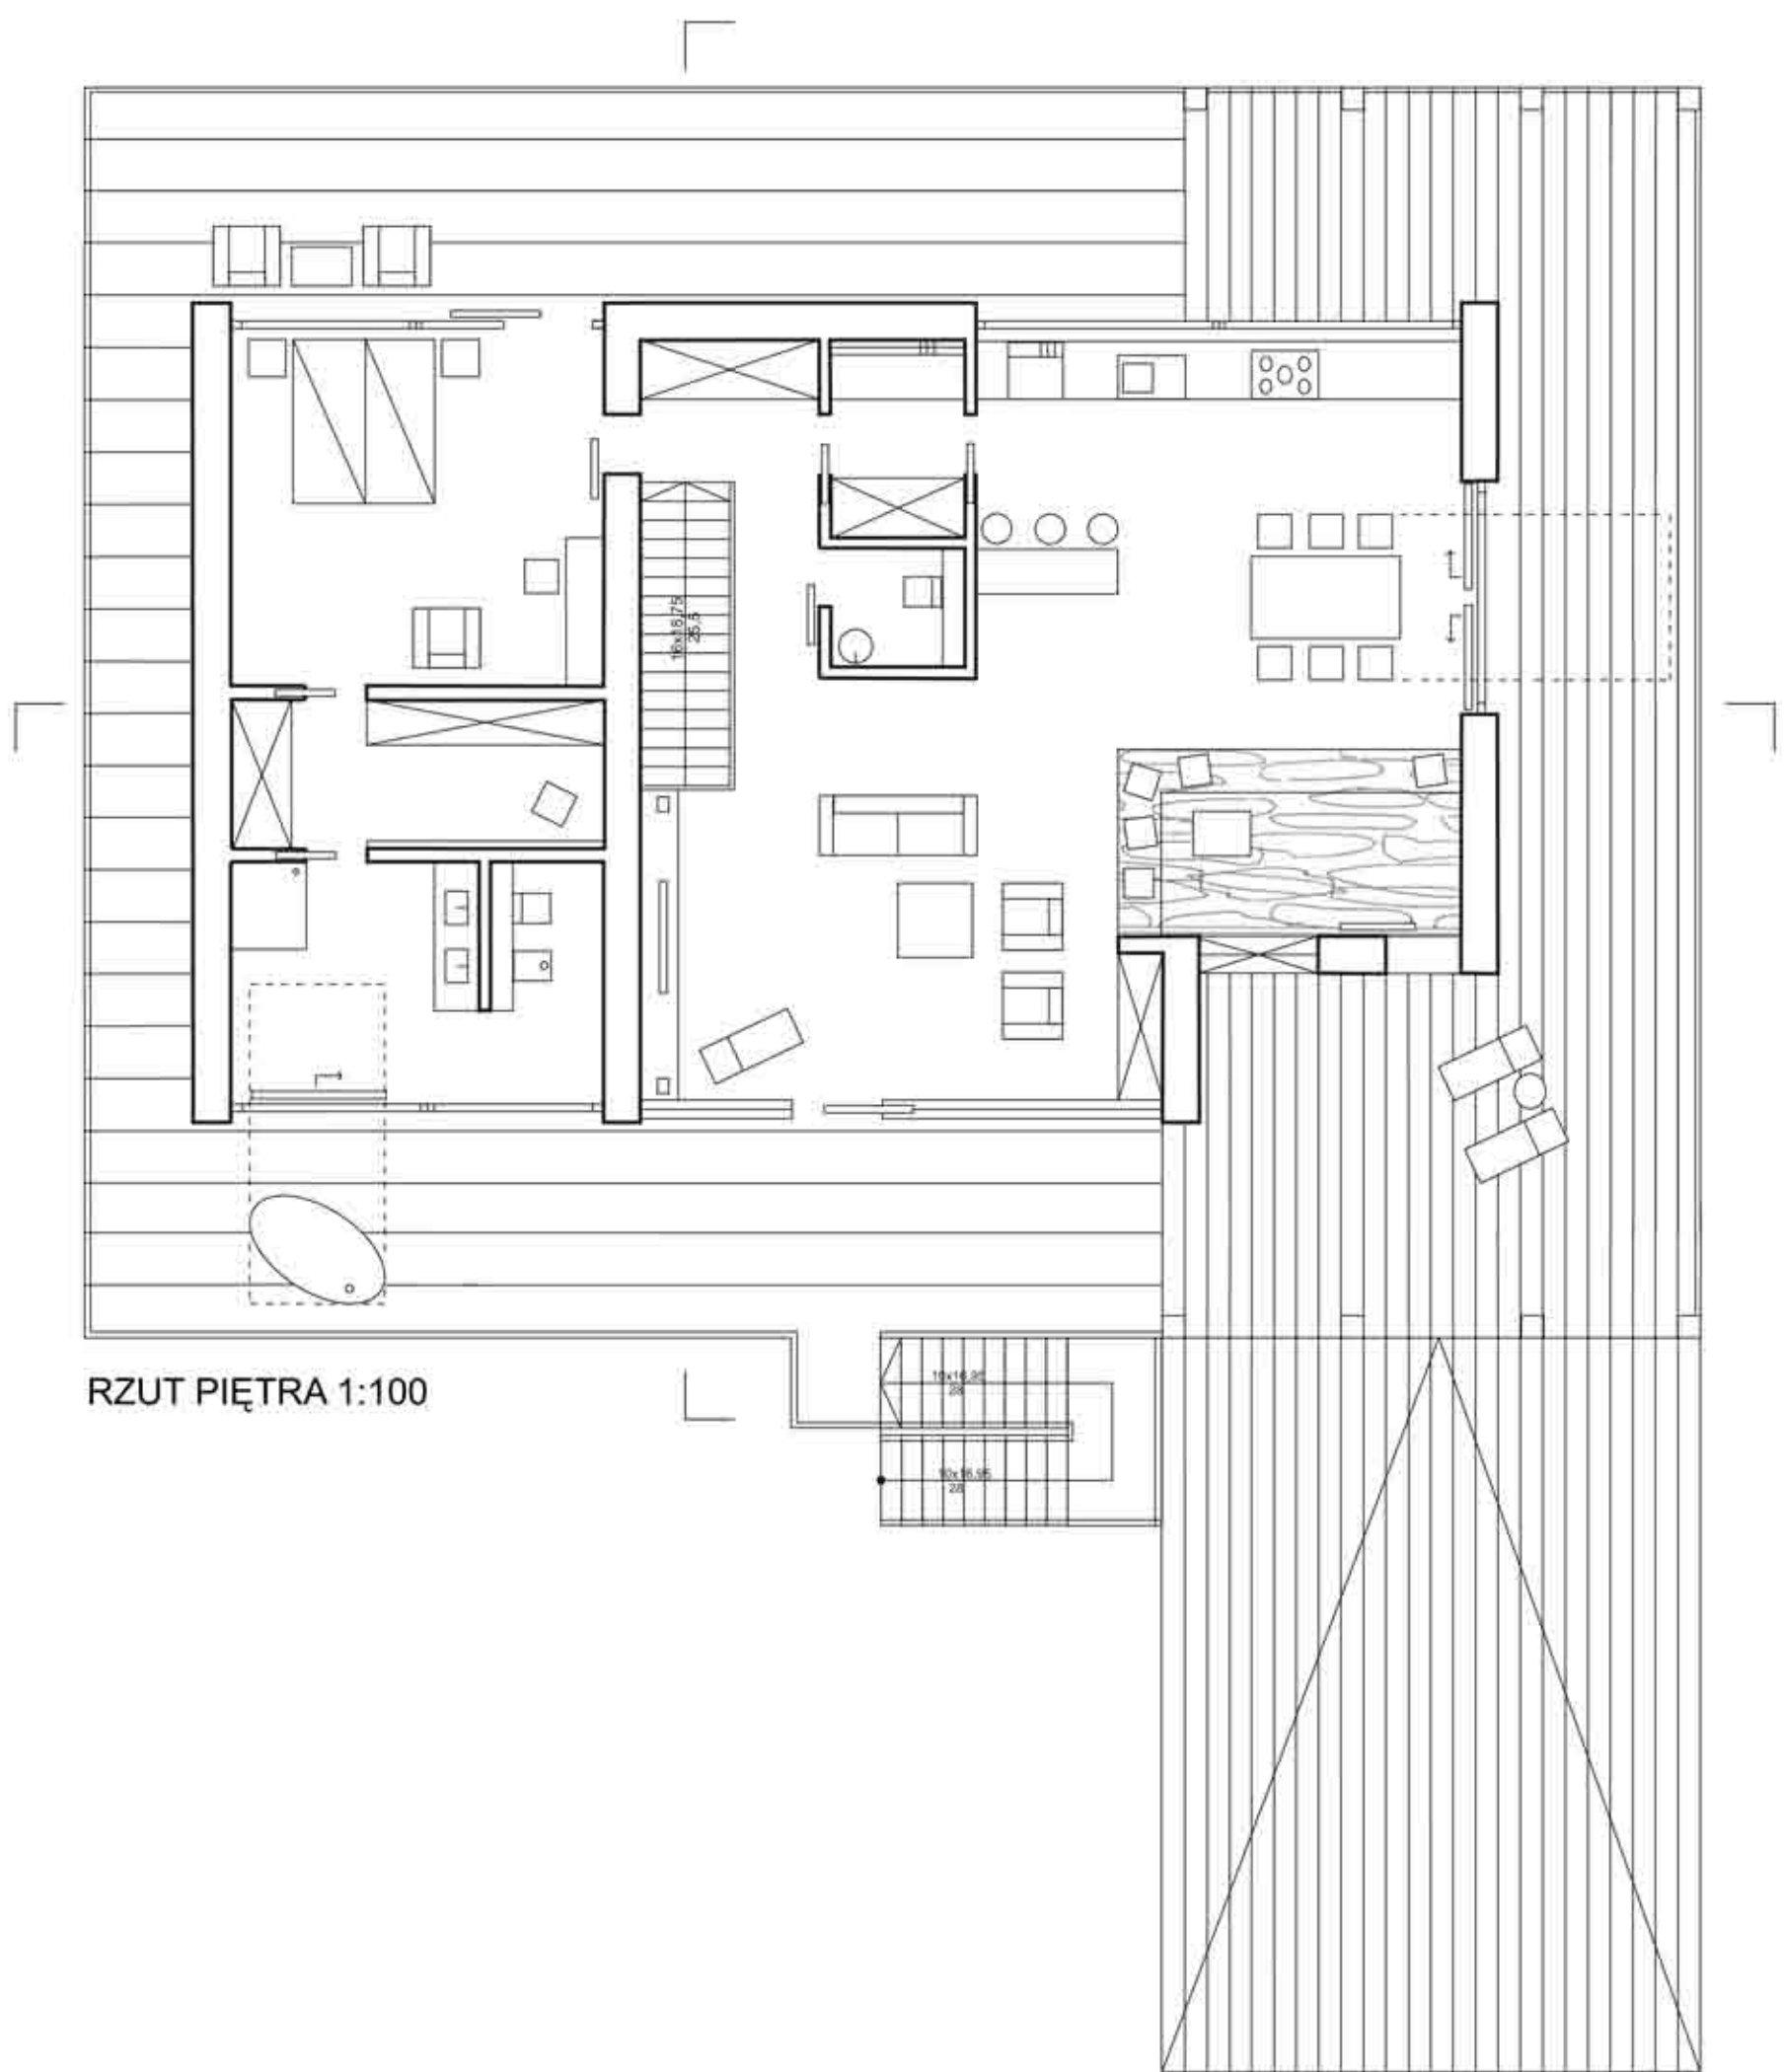

RZUT PIĘTRA 1:100

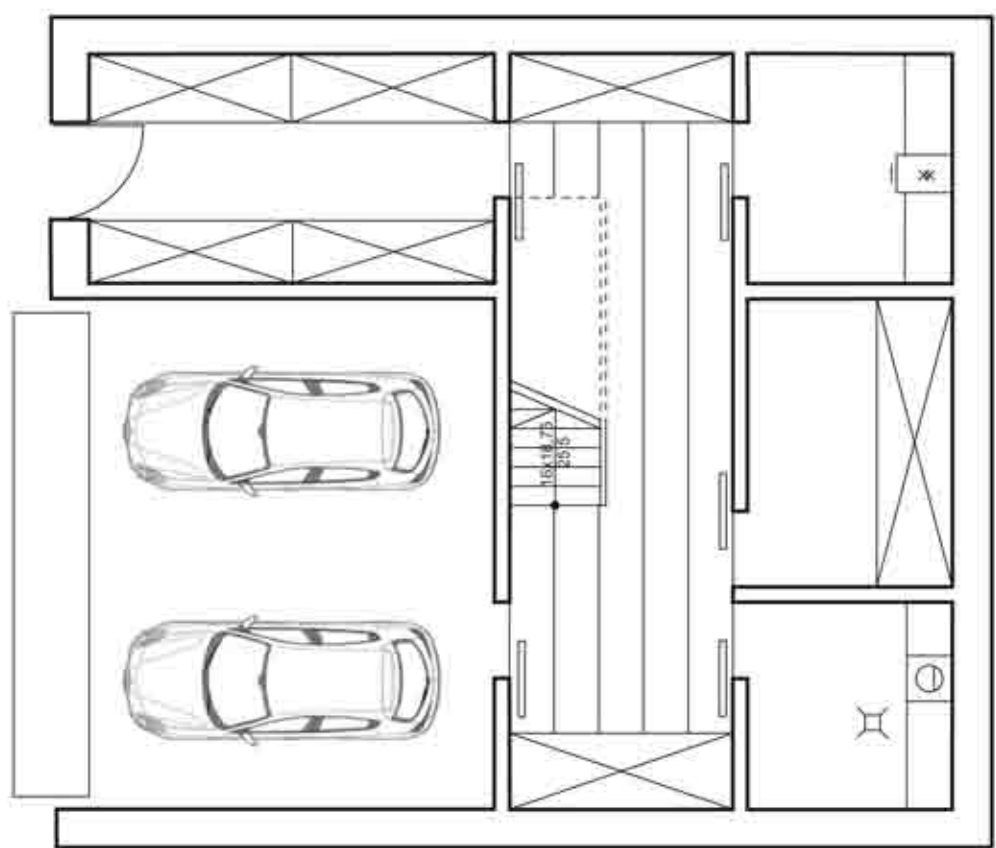


RZUT PARTERU 1:100

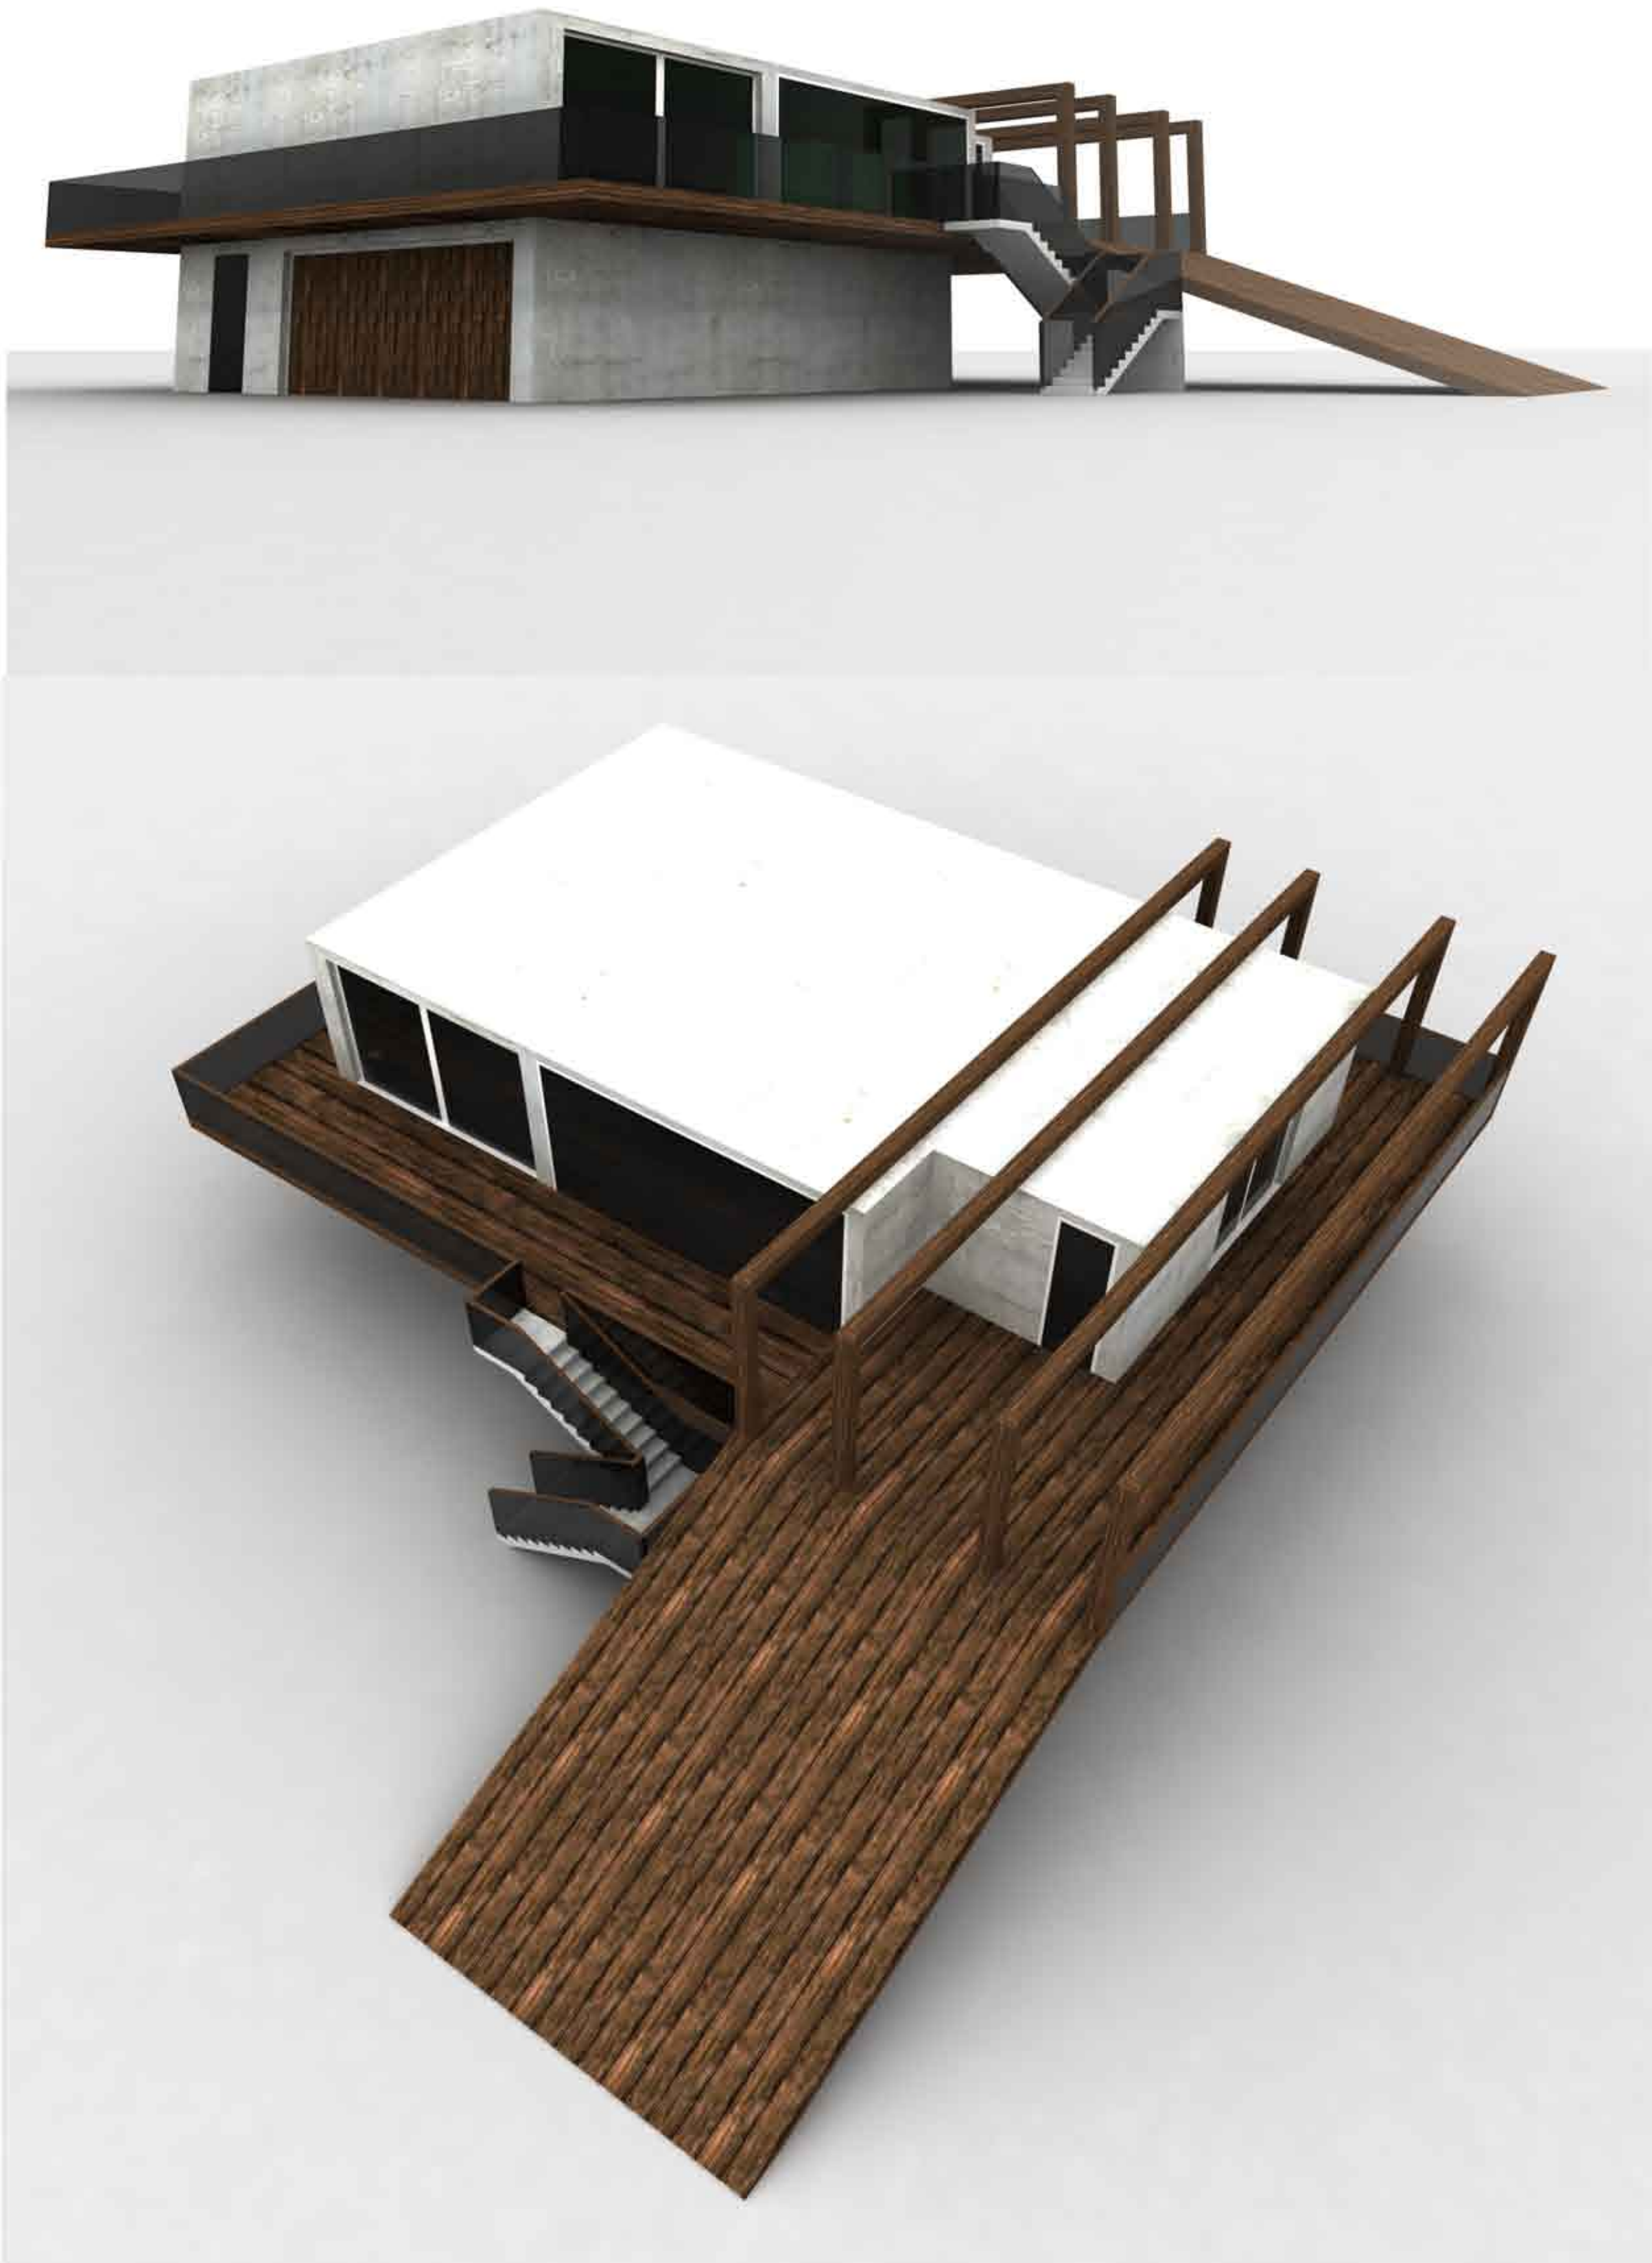

PERSPEKTYWY



WIZUALIZACJA

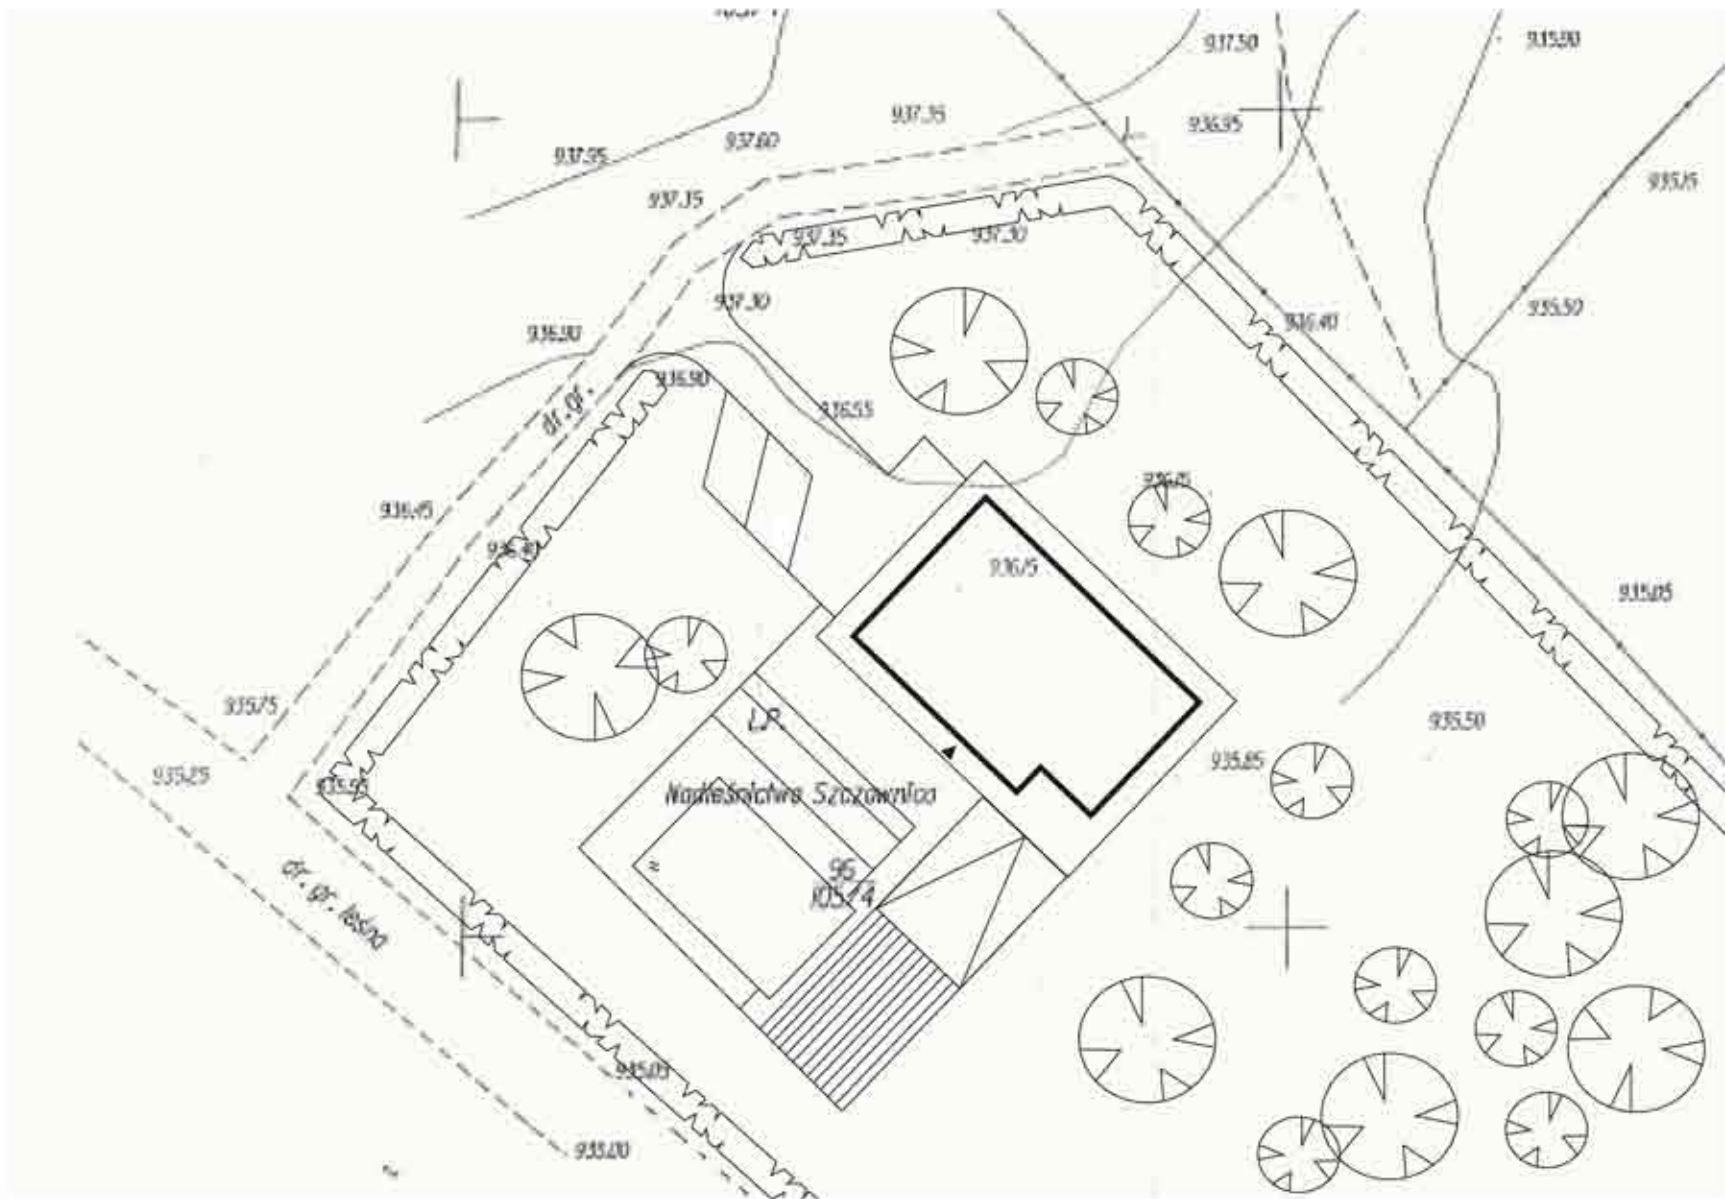

PROJEKT ZAGOSPODAROWANIA DZIAŁKI INWESTYCYJNEJ 1:500



ELEWACJA POŁUDNIOWA 1:100

ELEWACJA ZACHODNIA 1:100