



DOM WAKACYJNY W GÓRACH

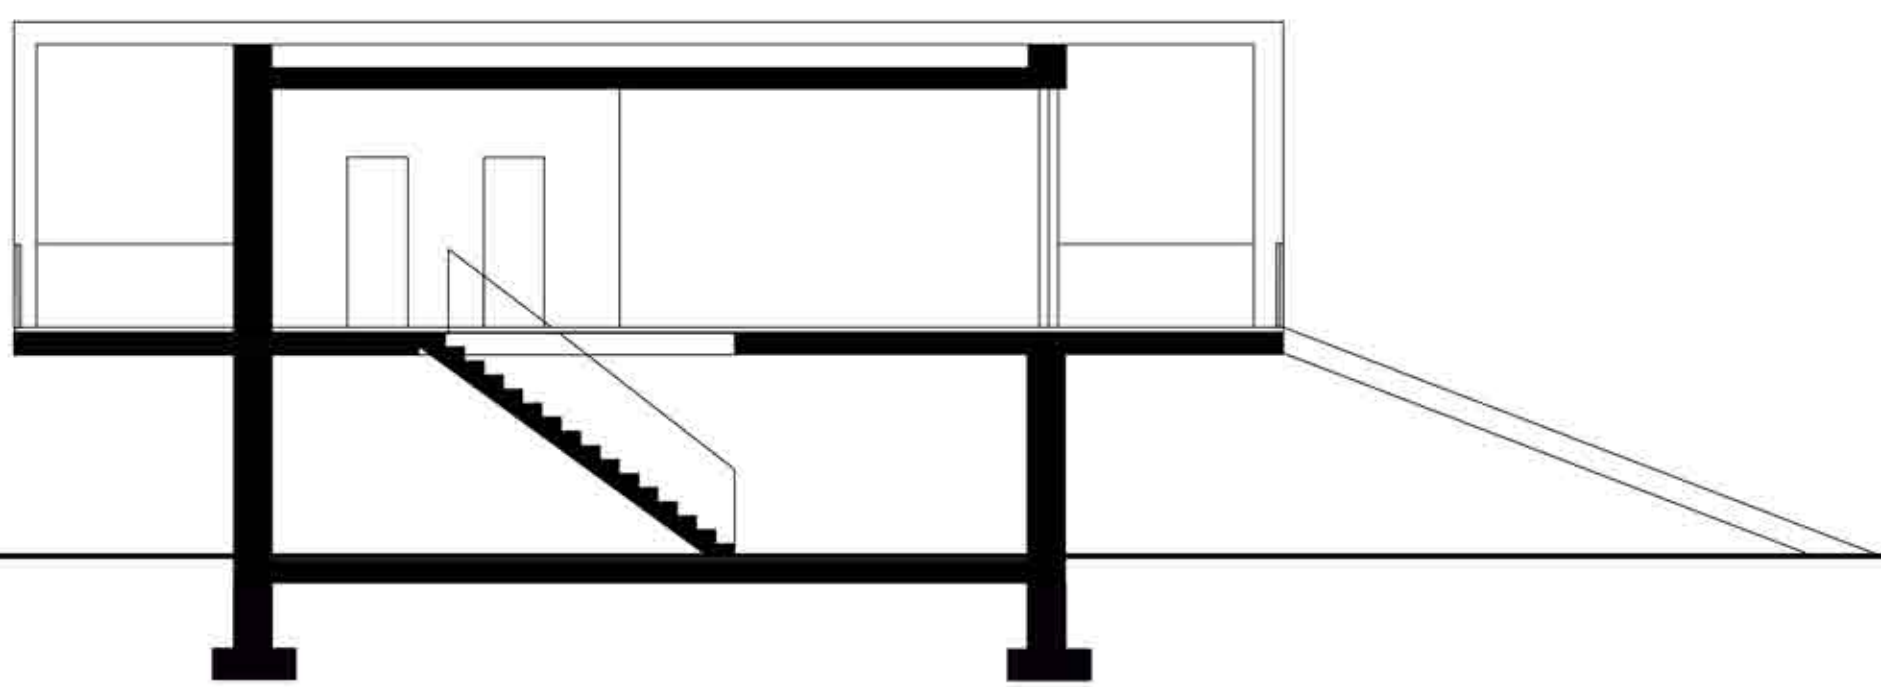


PRZEKRÓJ POPRZECZNY 1:100

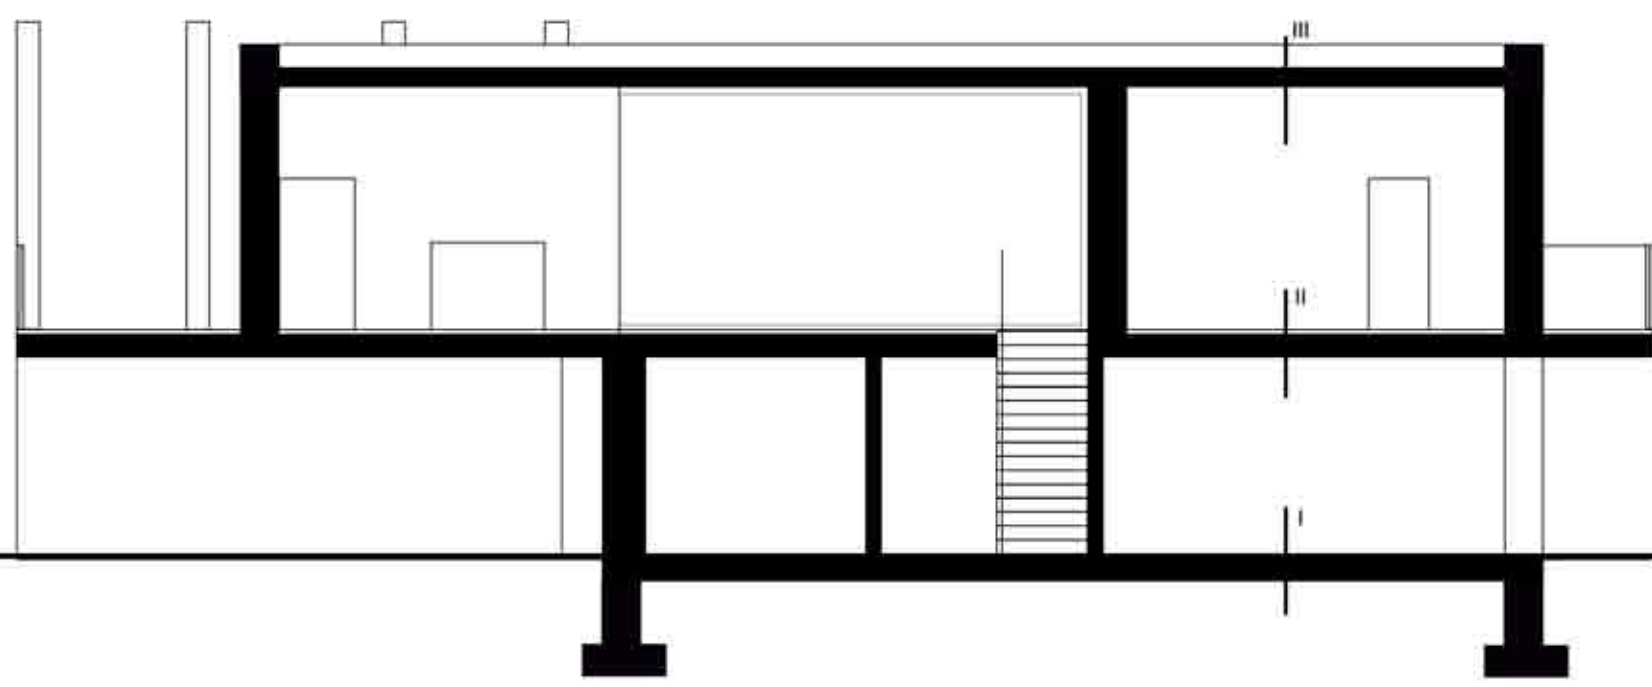

PRZEKRÓJ PODŁUŻNY 1:100



PERSPEKTYWY I AKSONOMETRIA

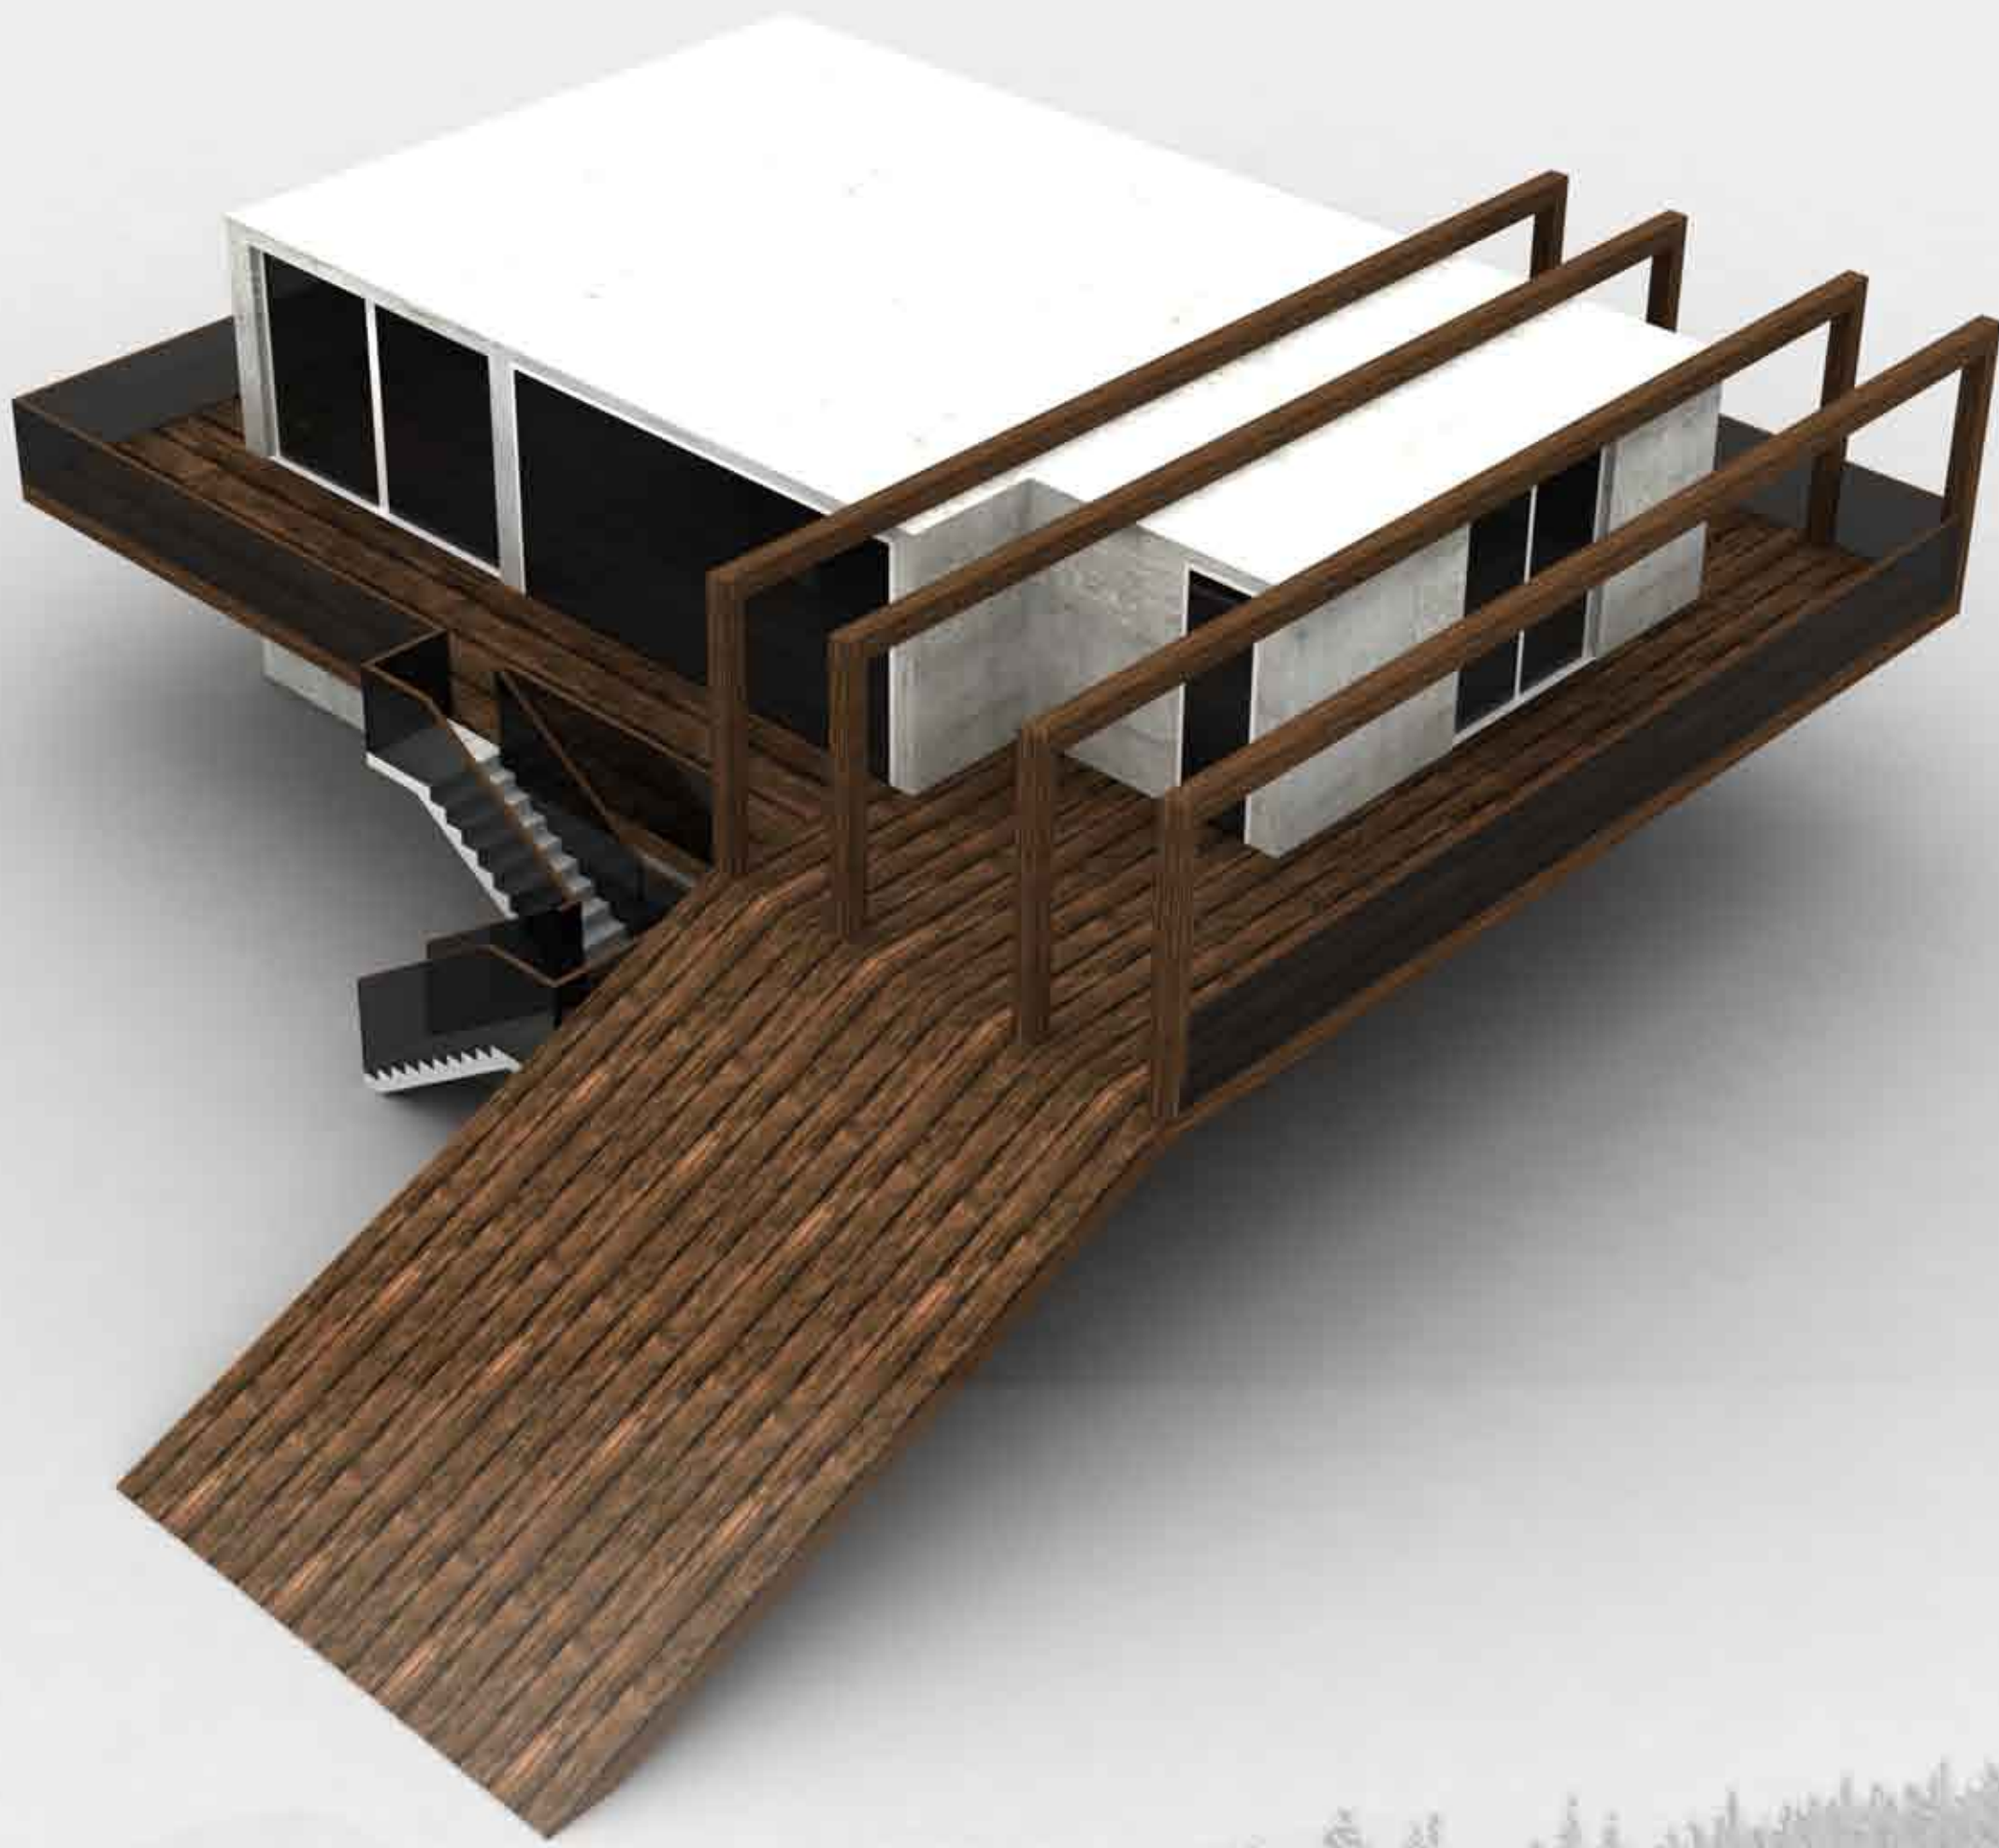

ELEWACJA PÓŁNOCNA 1:100



ELEWACJA WSCHODNIA 1:100