

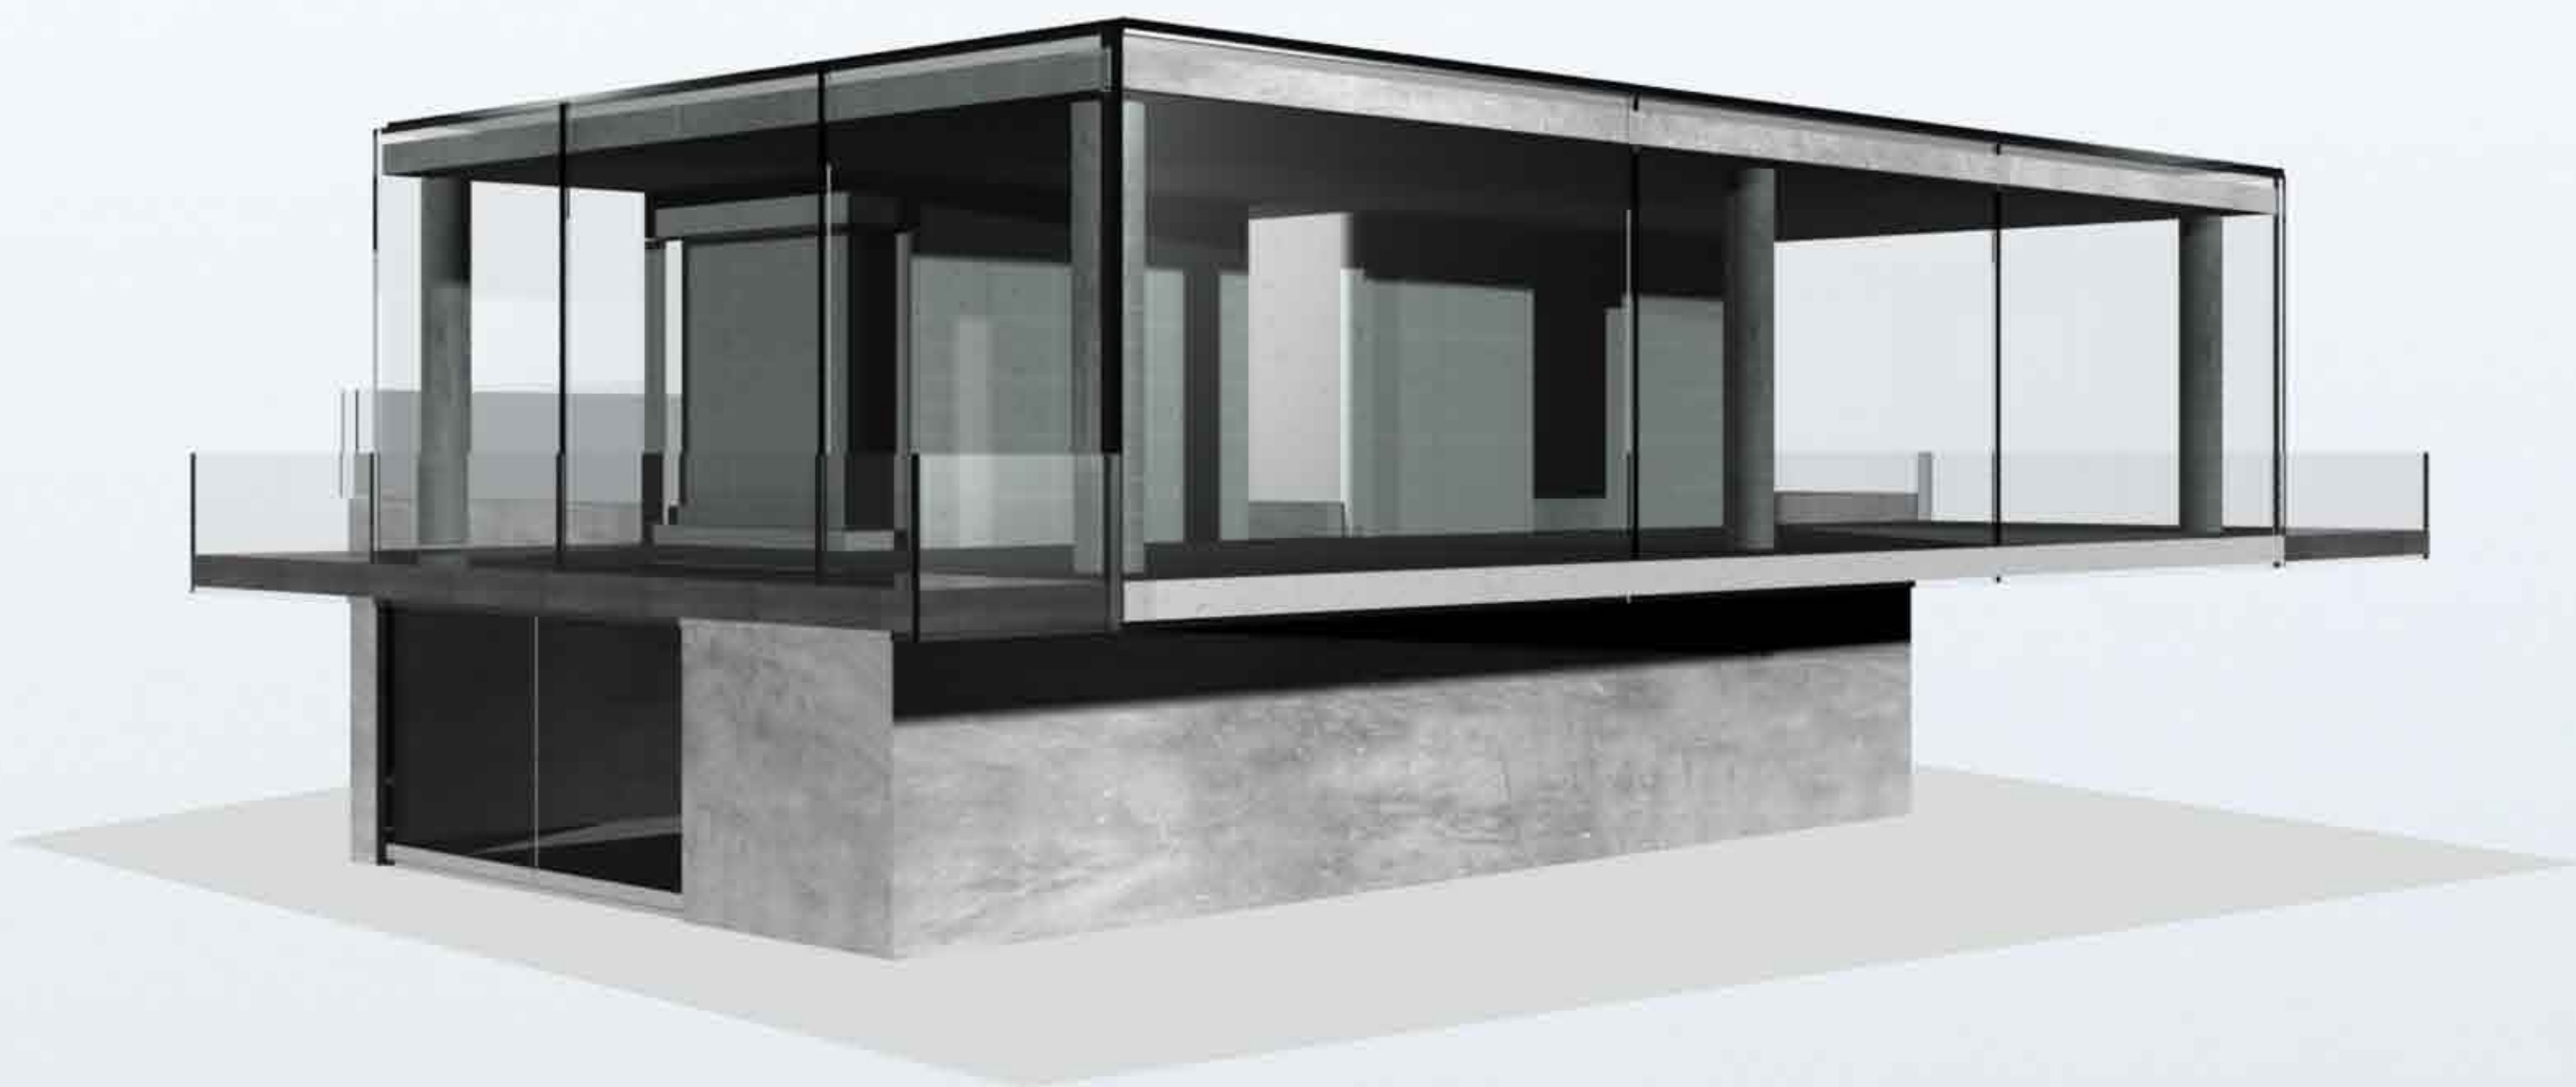
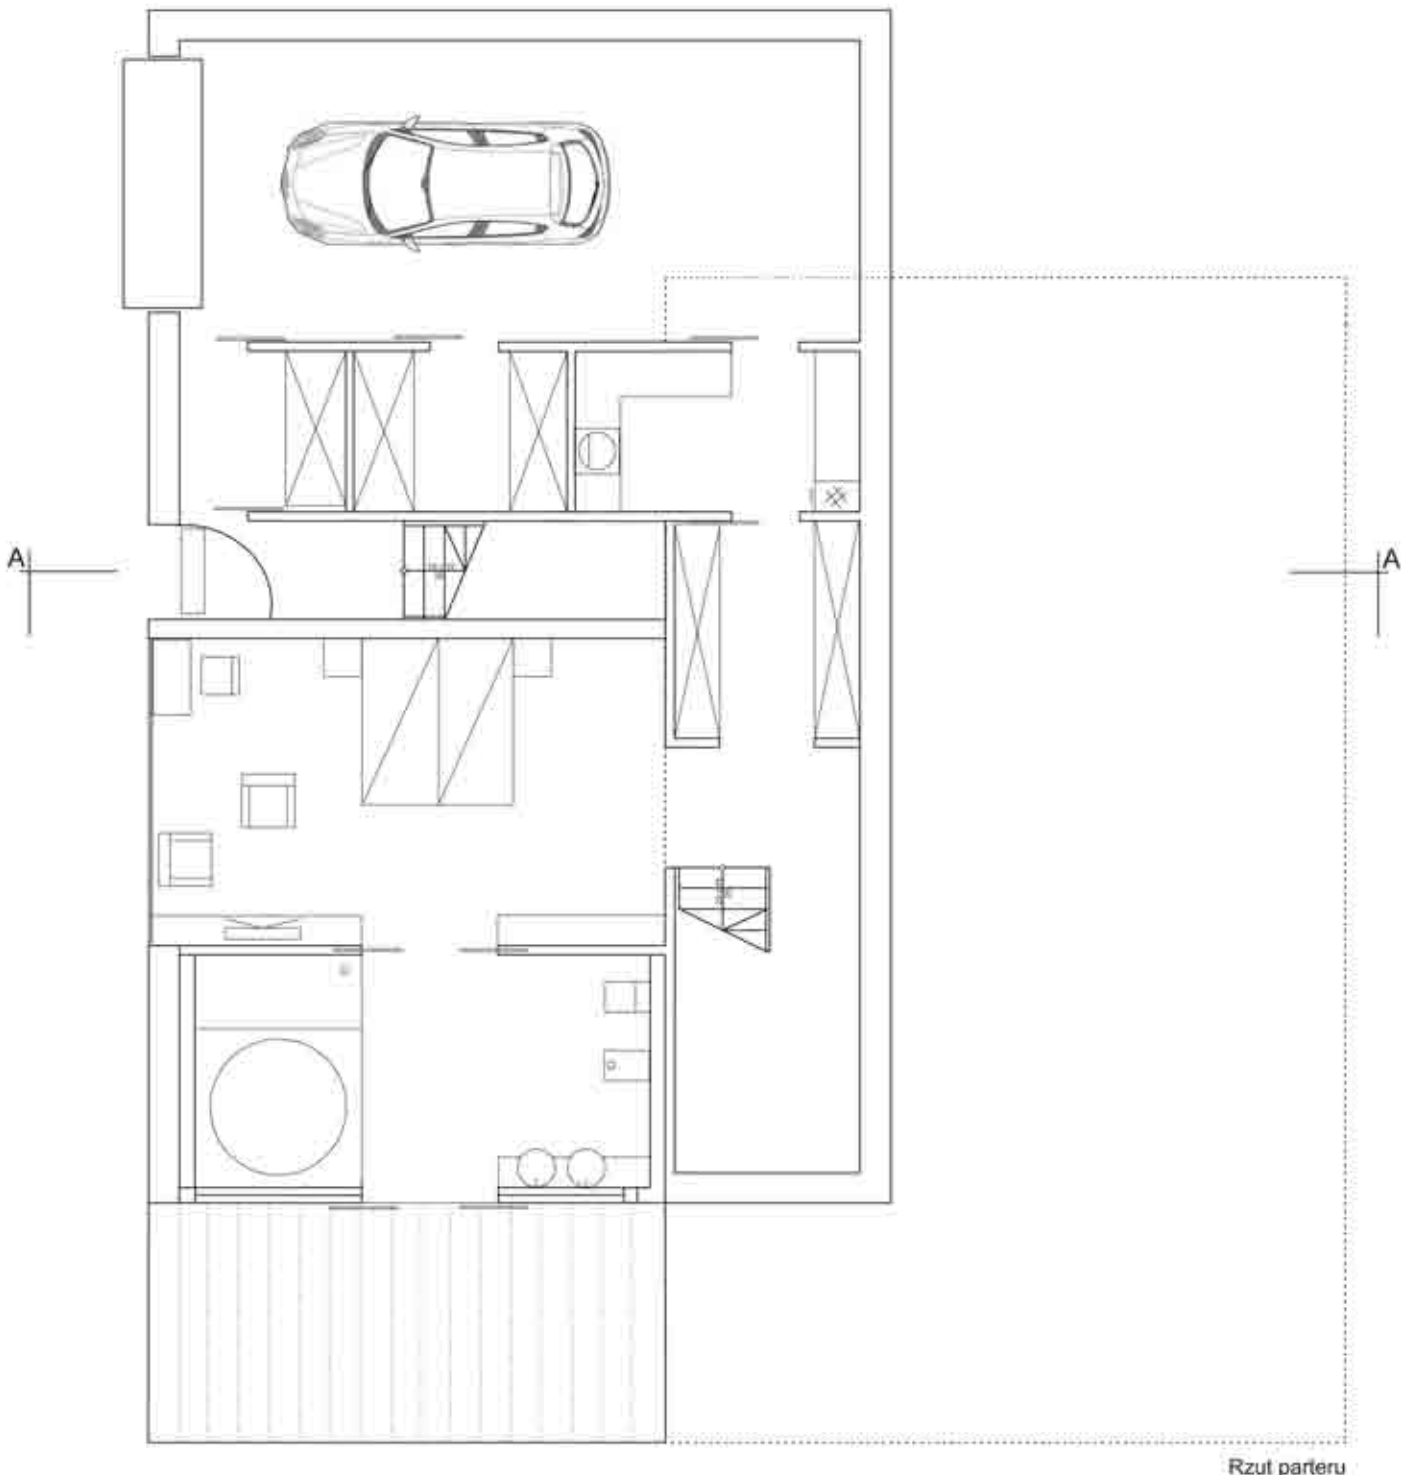


DOM WAKACYJNY W GÓRACH

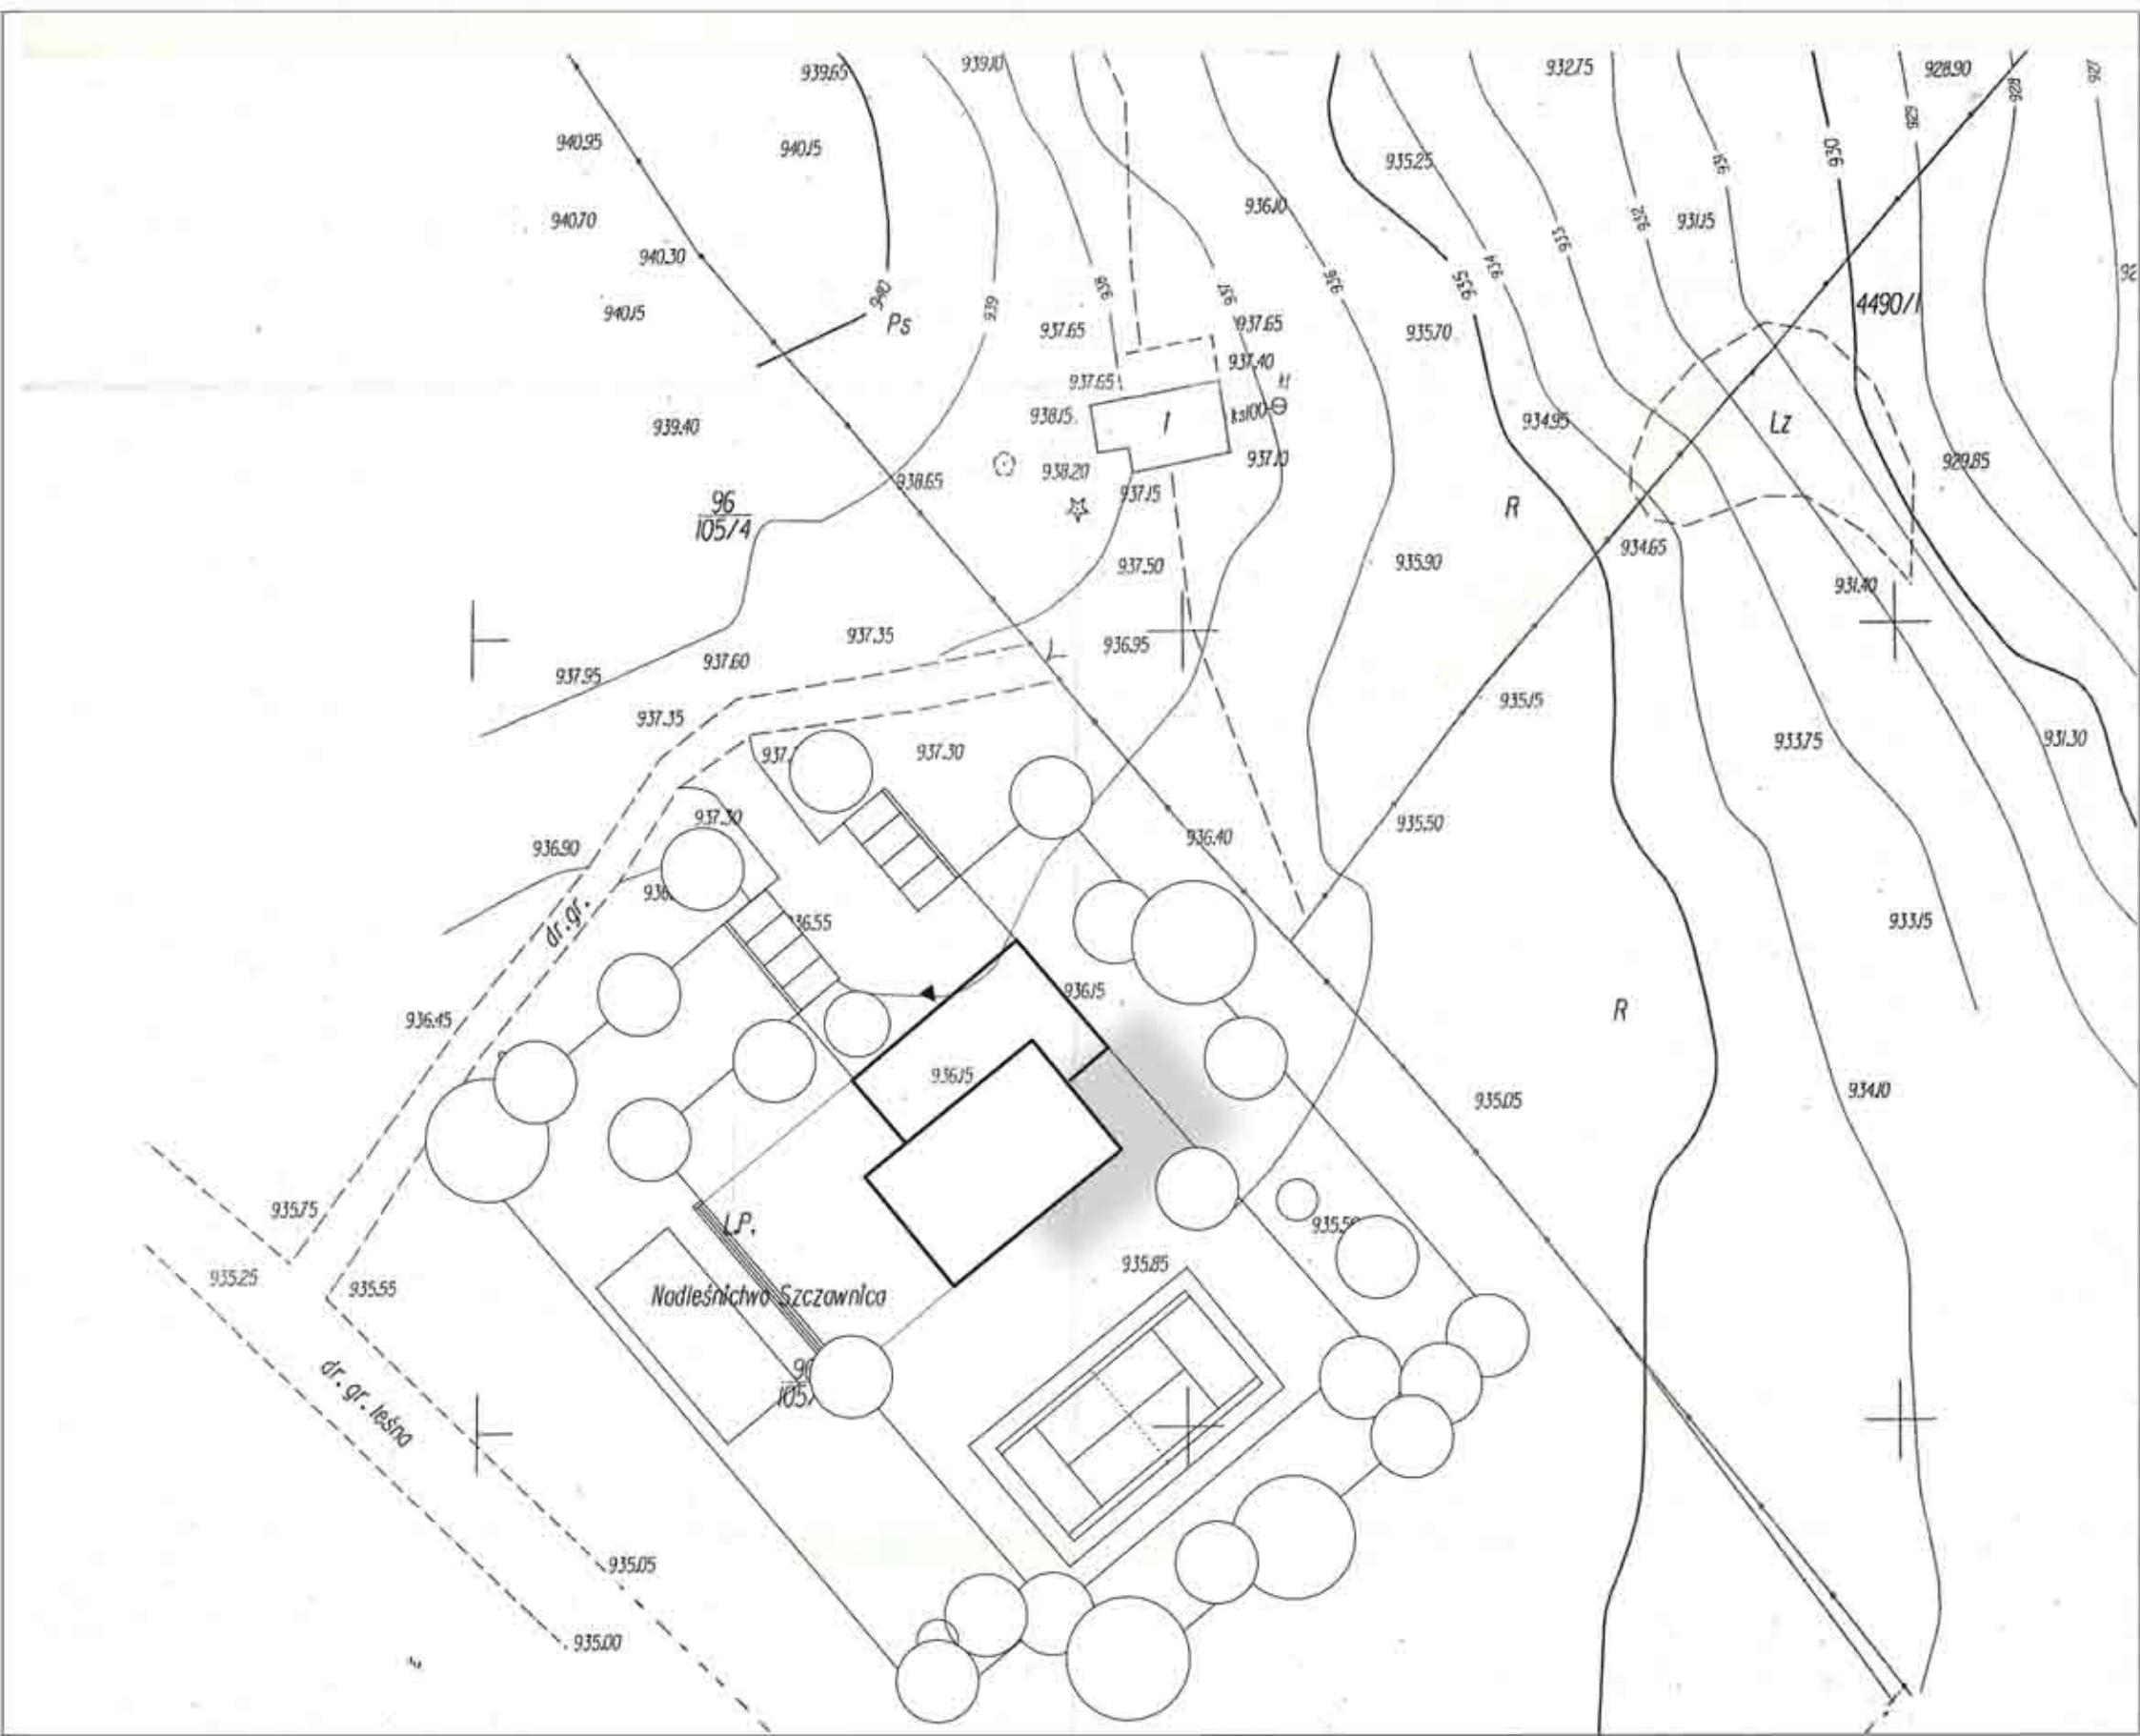

ELEWACJA POŁUDNIOWA

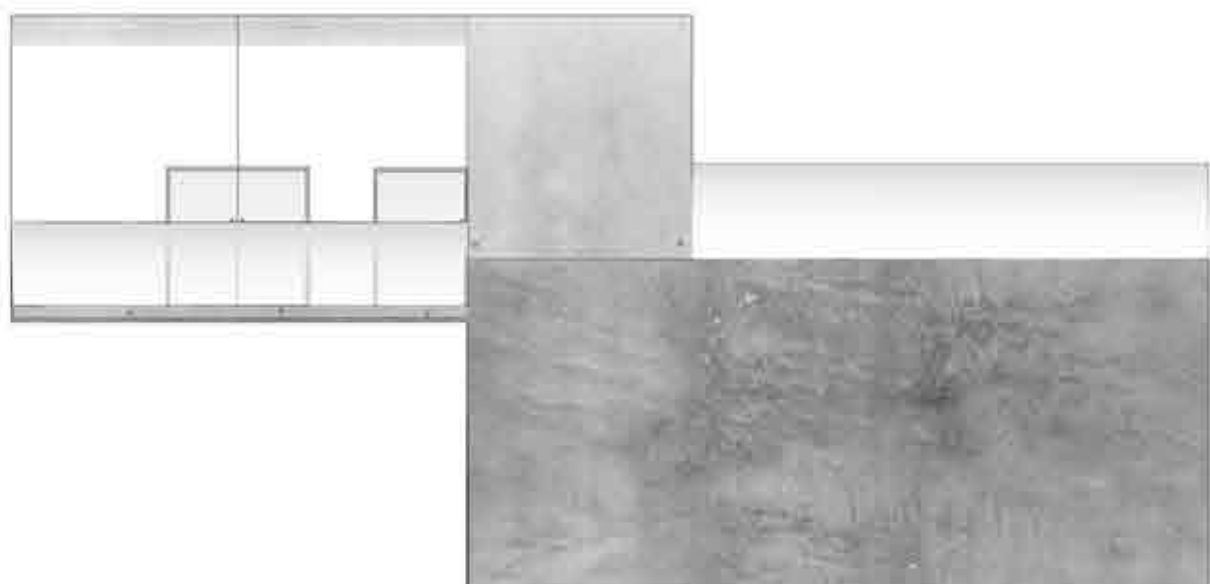

ELEWACJA PÓŁNOCNA



ELEWACJA ZACHODNIA