




DOM WAKACYJNY W GÓRACH



TEMATEM PROJEKTU JEST DOM WAKACYJNY W GÓRACH USYTUOWANY W MAŁOWNICZYM ZAKĄTKU BESKIDU SADECKIEGO. BRYŁA BUDYNKU NAWIAŻUJE DO KSZTAŁTU SZCZYTÓW GÓRSKICH. ARCHAICZNY TYP DOMU PRZEŁAMANY JEST WYKORZYSTANIEM NOWOCZESNYCH MATERIAŁÓW - BETON LICOWY DOPEŁNIA DREWNO SOSNY SYBERYJSKIEJ. SUROWY WYGLĄD BUDYNKU PIĘKNIE WPISUJE SIĘ W KRAJOBRAZ GÓRSKI.

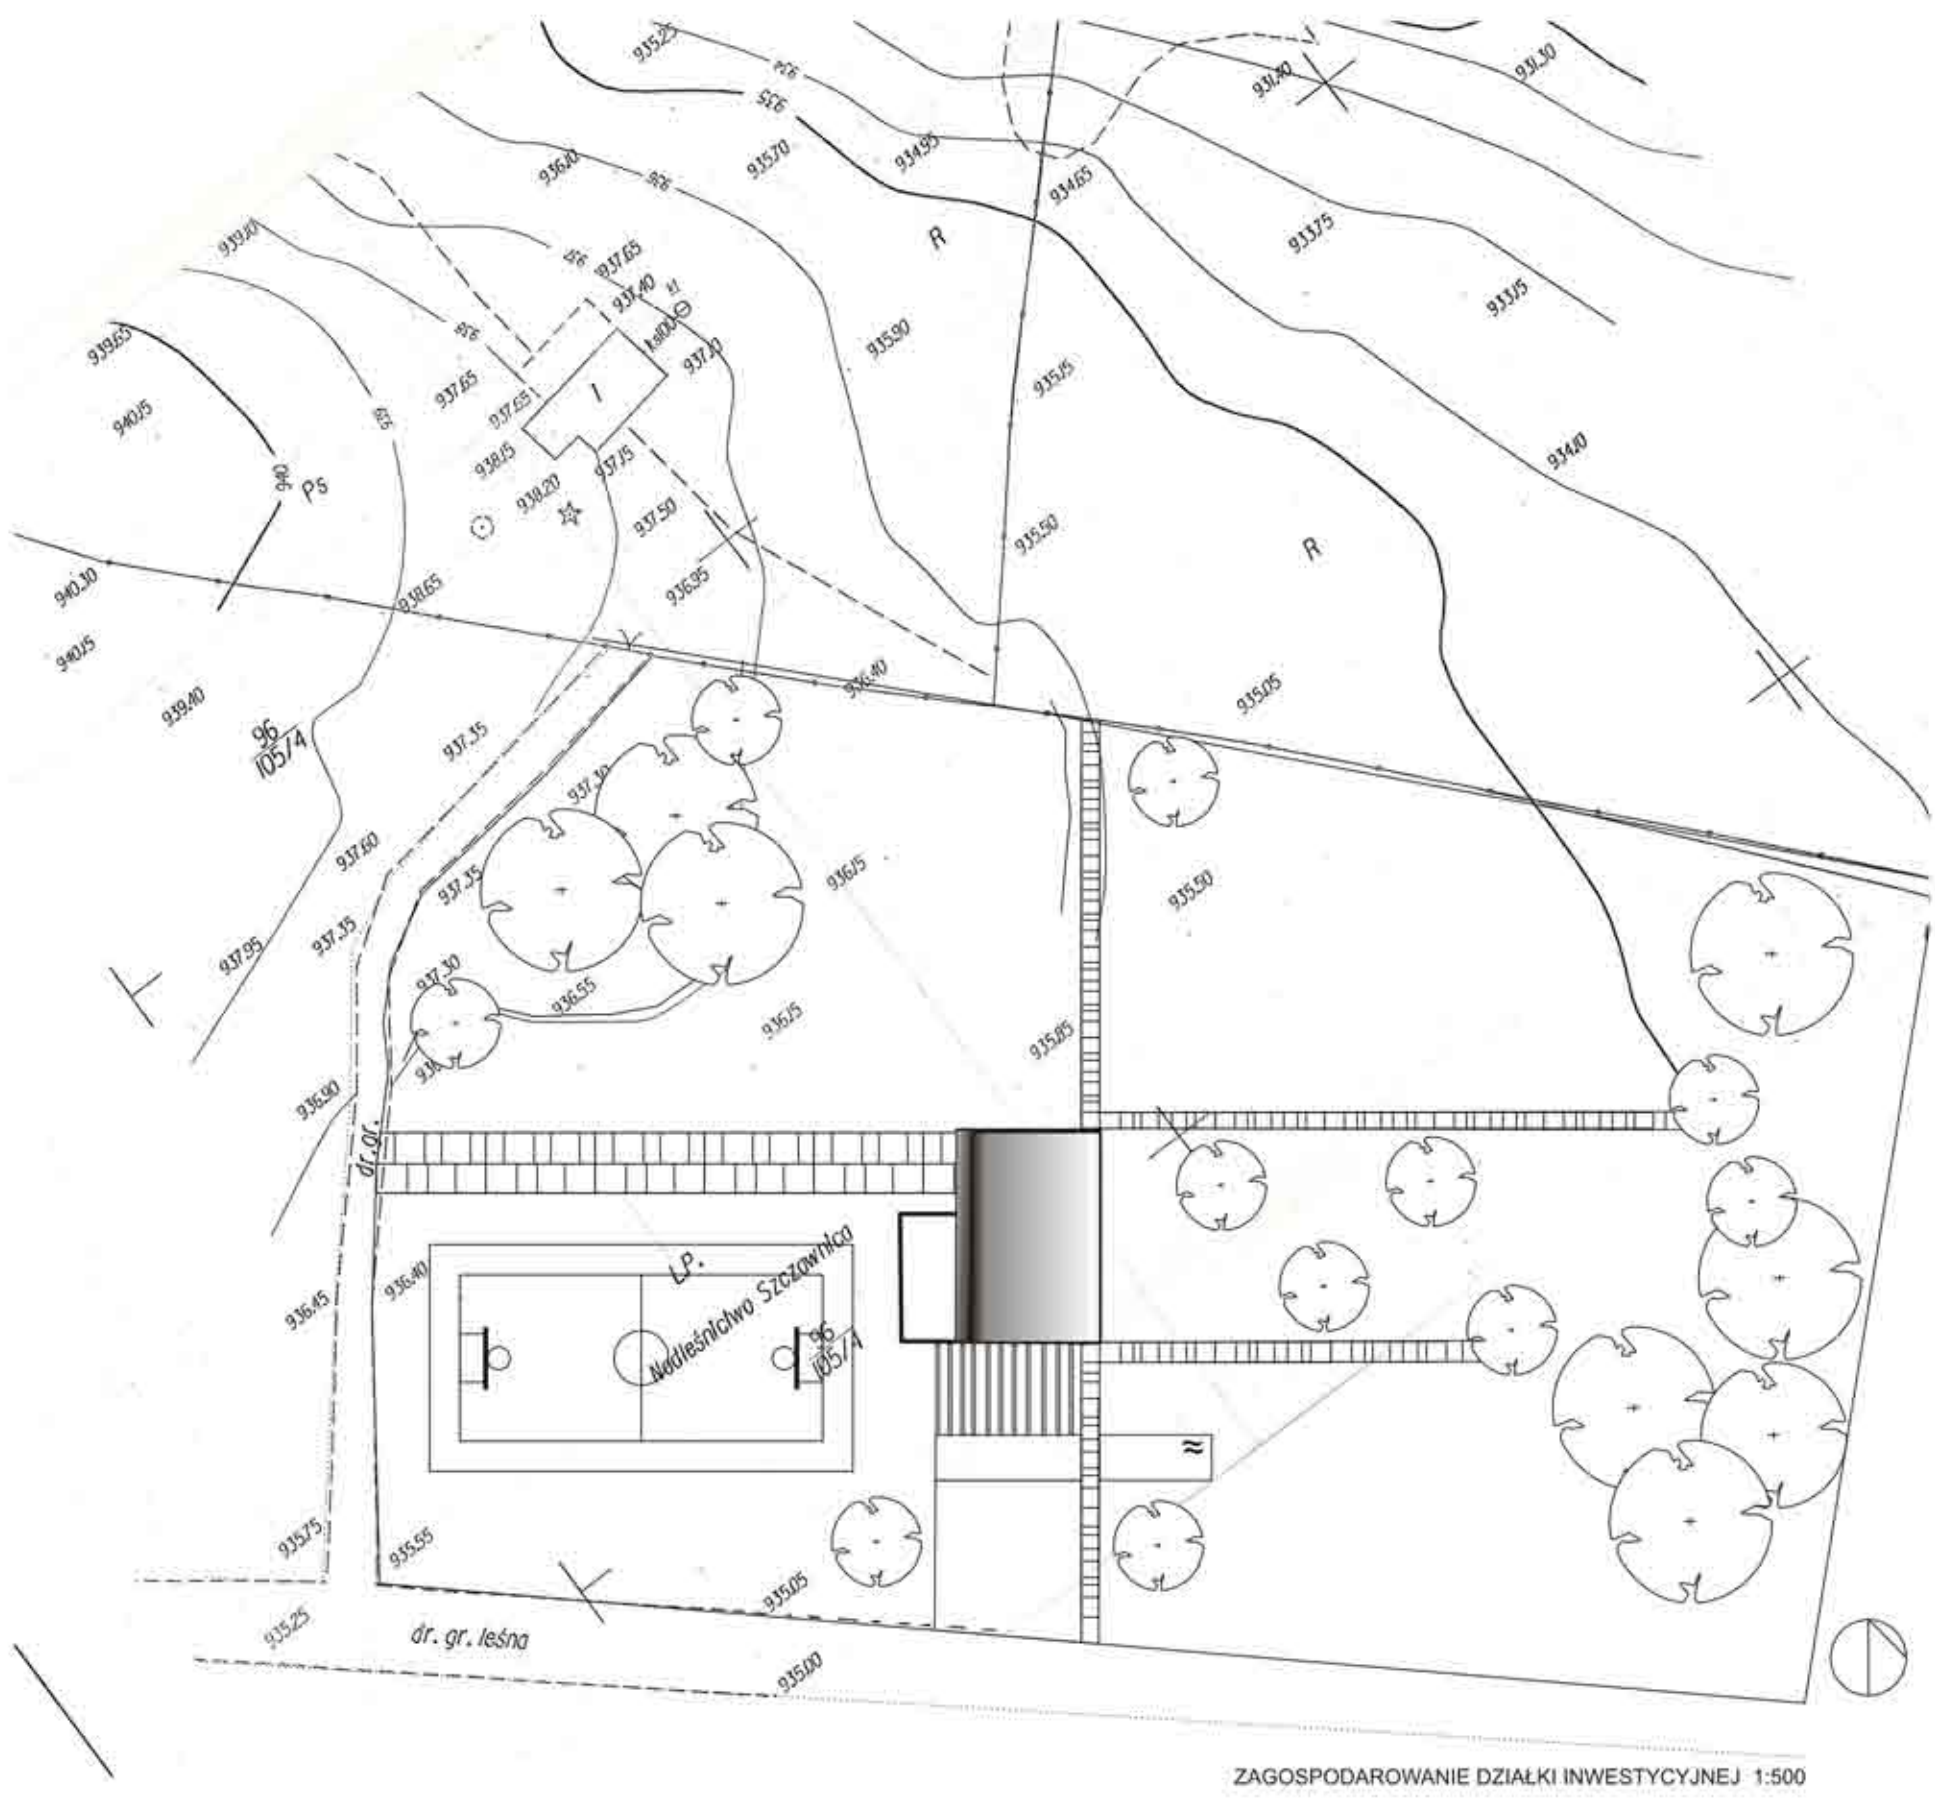