




DIAGRAMY KONCEPTYNE

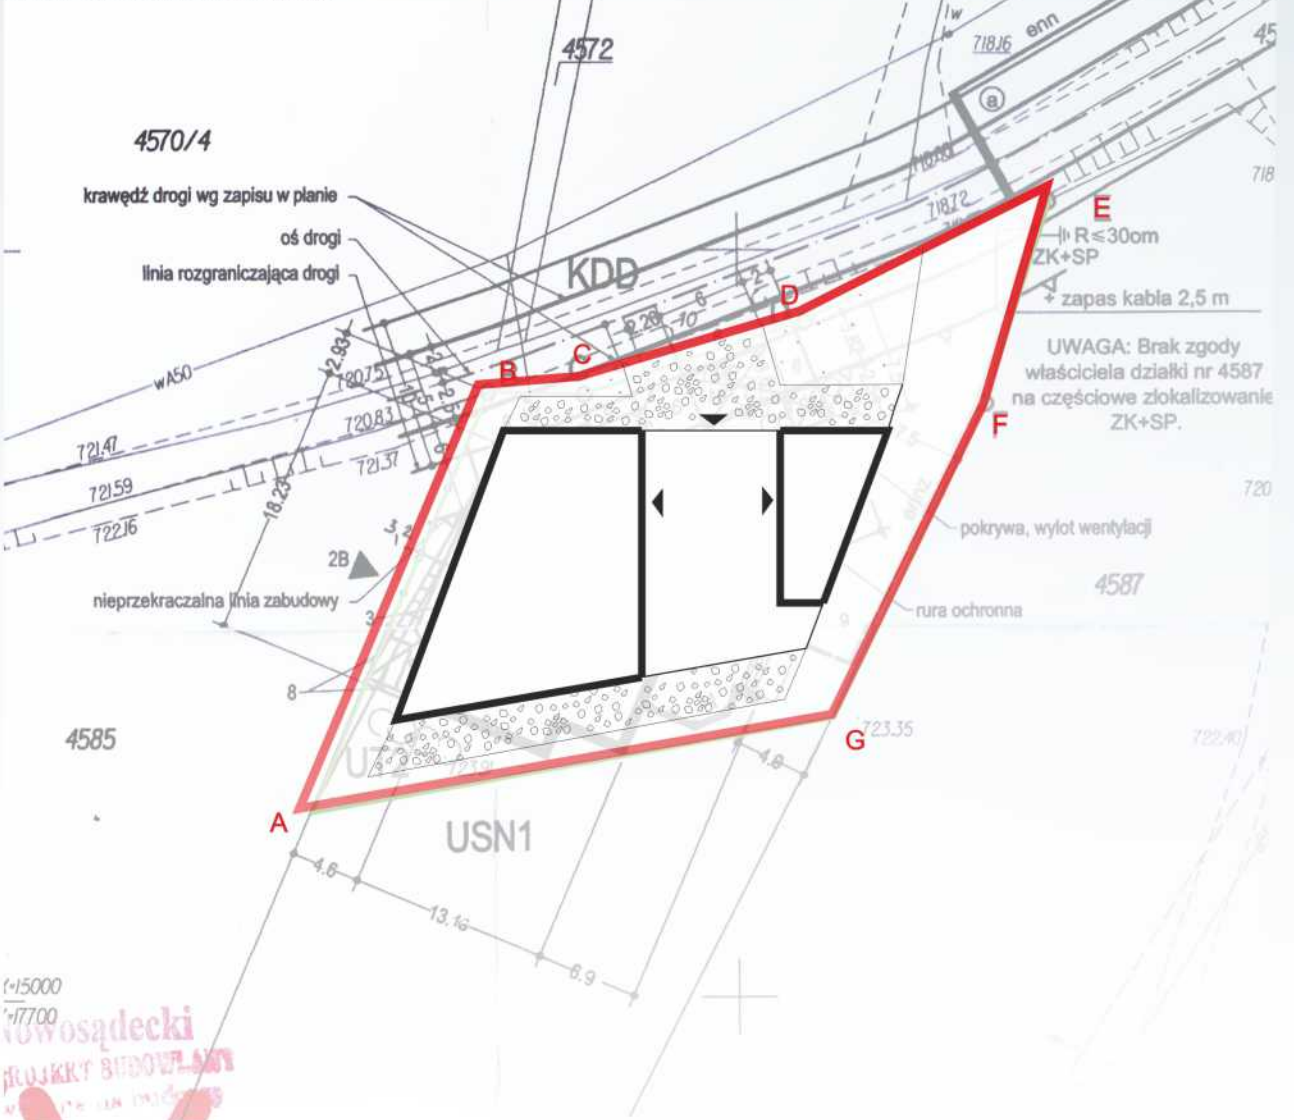


PLAN ZAGOSPODAROWANIA DZIAŁKI 1:500




KAZDA KONDYGNACJA SPELNIĄ OKREŚLONĄ FUNKCJE. POZIOM -1 DEDYKOWANY JEST UPRAWIANIU SPORTU. ZNAJDUJE SIĘ TUTAJ INFORMACJA TURYSTYCZNA WRAZ Z ZAKUPEM SKI PASSÓW. PRZECHODZALNA SPRZETU NARCIARSKIEGO, NIEWIELKA RECEPCJA, SZKOŁKA NARCIARSKIEJ, SŁOWNIA CZĘŚĆ TEGO POZIOMU ZAWEJA JEST PRZEZ WYPOZYCZALNIE SPRZETU NARCIARSKIEGO, SERVIS SPRZETU NARCIARSKIEGO ORAZ MINI MARKET. W KTÓRYM MOŻNA KUPIĆ AKCESORIA NARCIARSKIE. PRZEZ ZEWNĘTRZNA KLATKĘ SCHODOWĄ UDAJEMY SIĘ NA POZIOM PARTERU, GDZIE DOCHODZI DO WYRAŻNEGO PODZIAŁU OBIEKTU NA DWA BUDYNKI. W MIEJSZYM UMIESZCZONO STRAŻNICZĘ GOPR-U ORAZ RECEPCJĘ PENSJONATU. NATOMIAST W WIEKSYM ZAPROJEKTOWANO BAR NARCIARSKI, OGÓLNOODOSTĘPNE TOILETY ORAZ CZĘŚĆ PENSJONATU ZLOKALIZOWANA NA OSTATNIEJ KONDYGNACJI. ABY WIEŚĆ DO TEJ CZĘŚCI KORZYSTAMY Z ZEWNĘTRZNEJ KLATKI SCHODOWEJ. NA TYM POZIOMIE ZAPROJEKTOWANO TRZY POKOJE PENSJONATOWE, PRZECHODZALNIE SPRZETU NARCIARSKIEGO DLA OSÓB WYMAGAJĄCYCH POKOJE ORAZ ZAPLECZE, W KTÓRYM ZNAJDUJE SIĘ MAGAZYN CZYSTEJ I BRUDNEJ BIELIZNY ORAZ MAGAZYN SHODKÓW CZYSTOŚCI.



WIDOK ELEWACJA ZACHODNIA

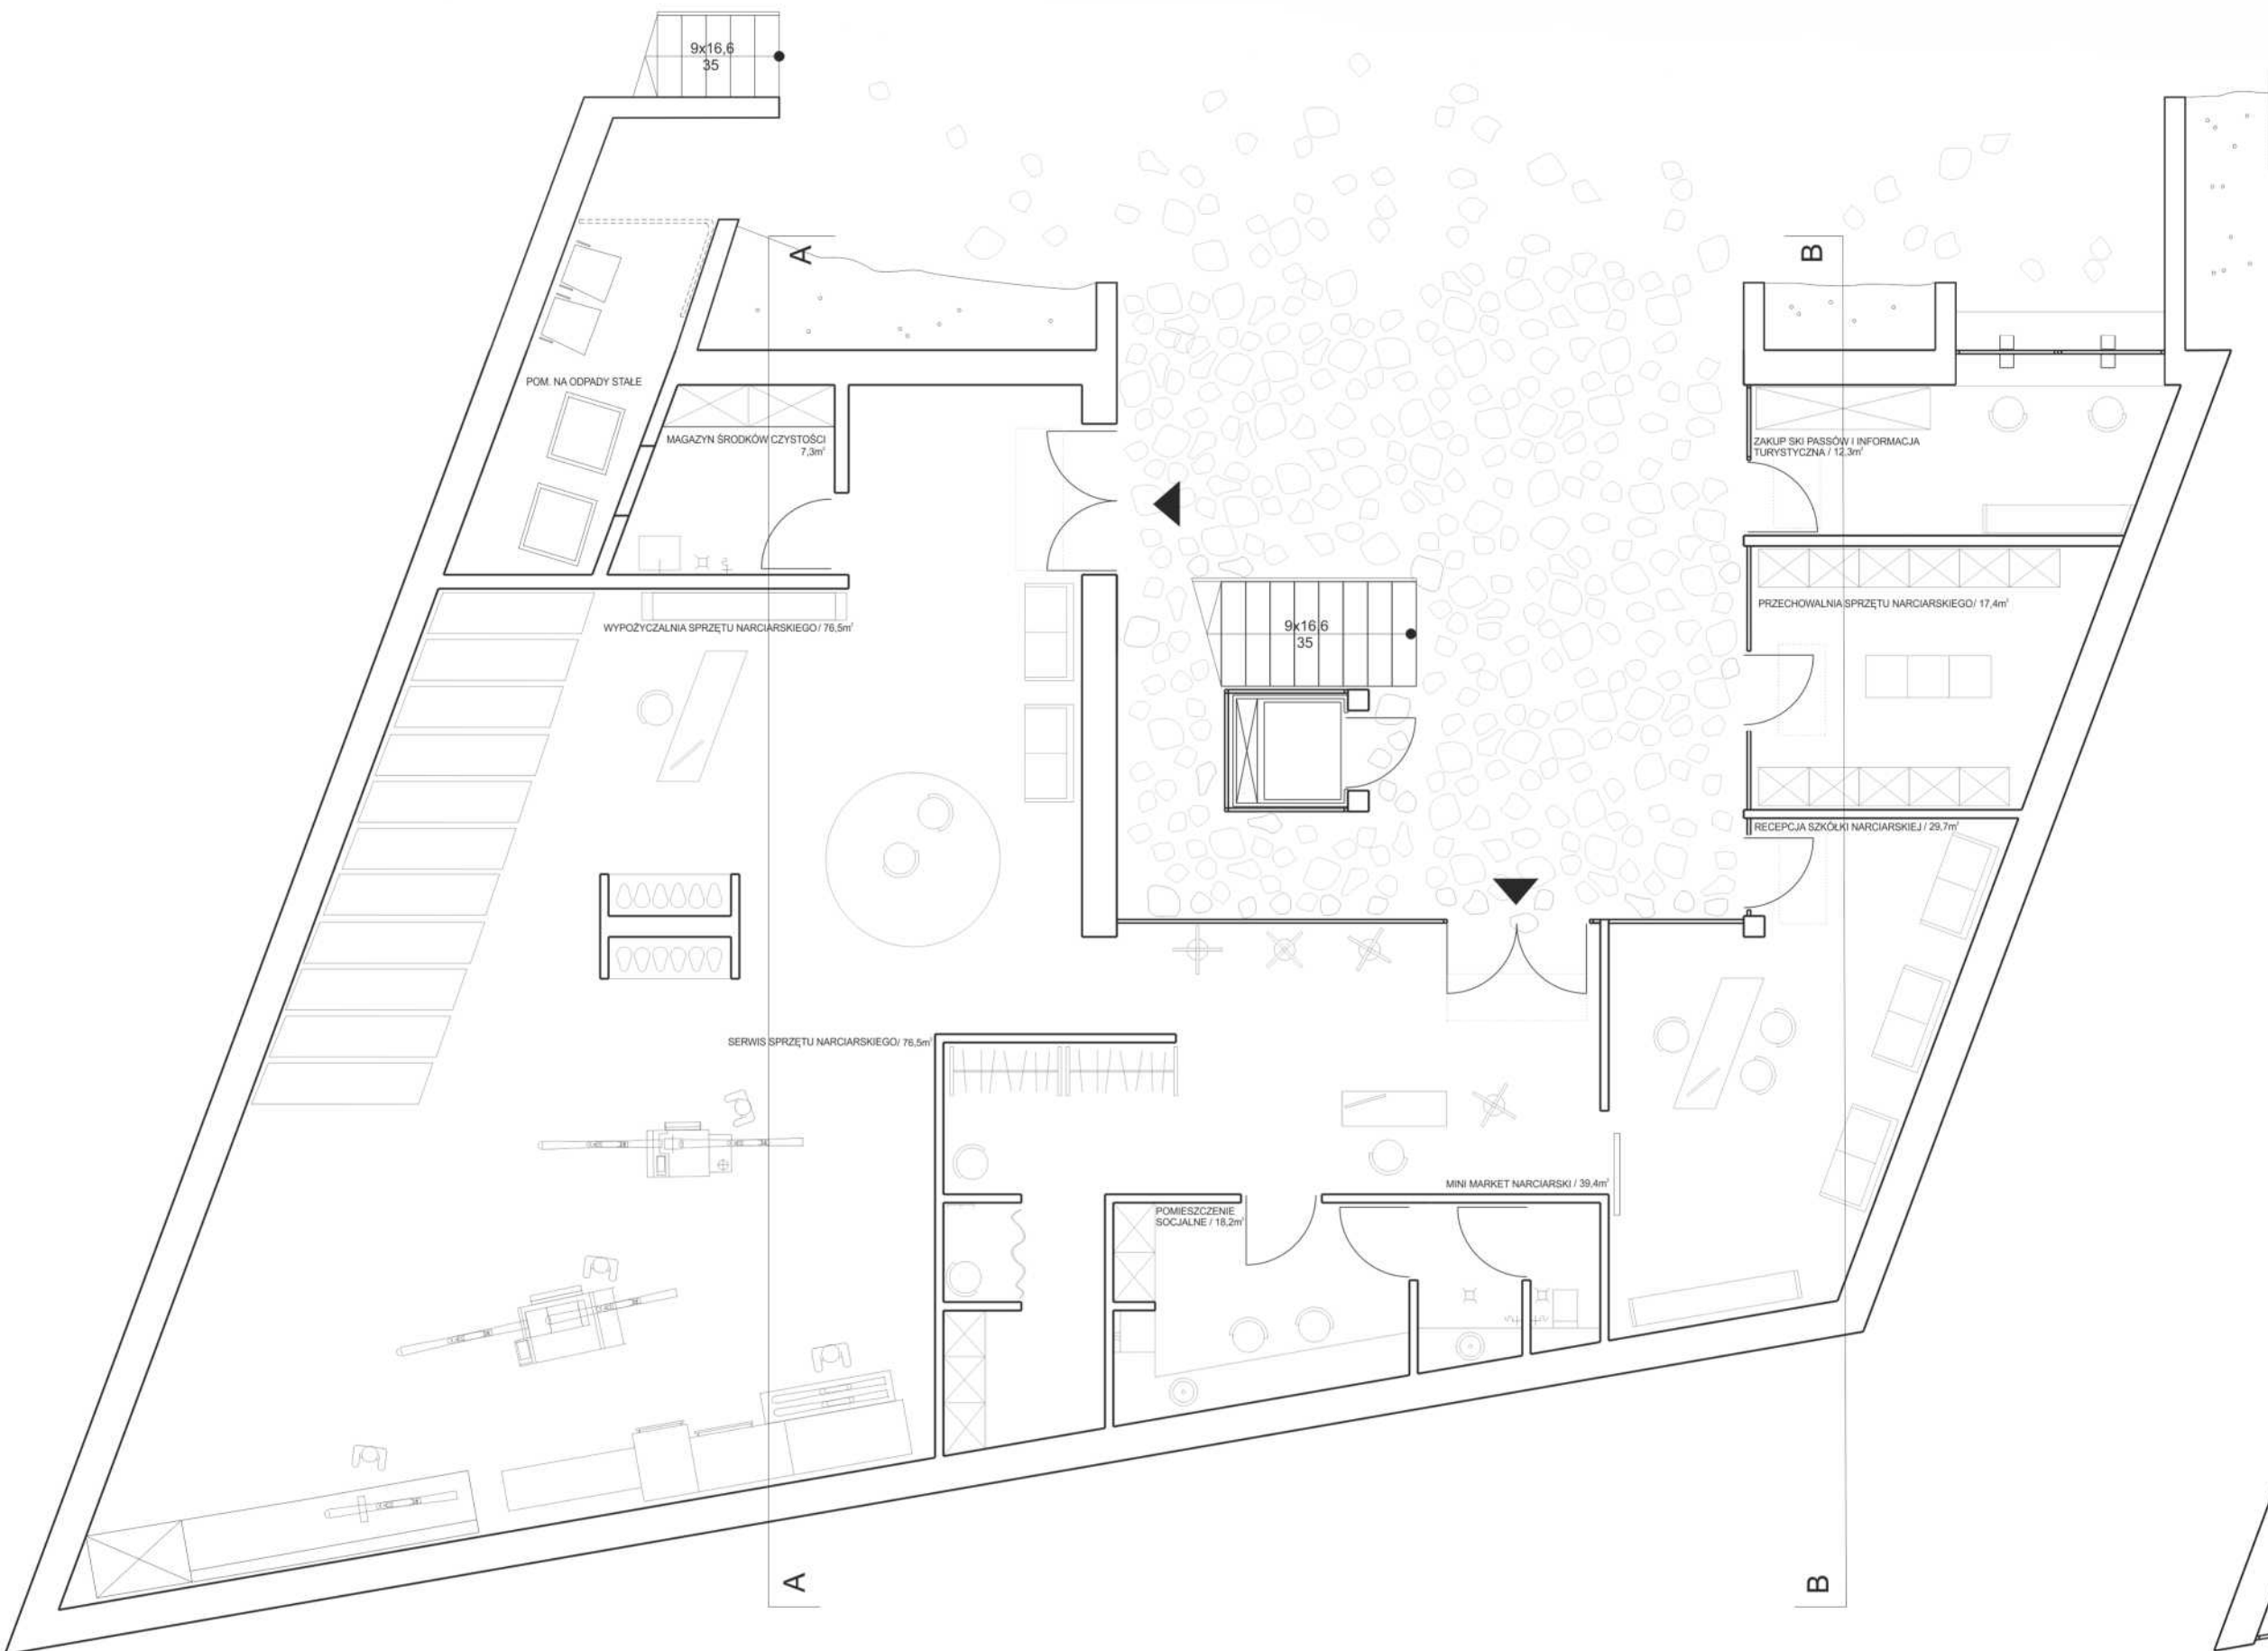

KONDYGNACJA -1:1:100

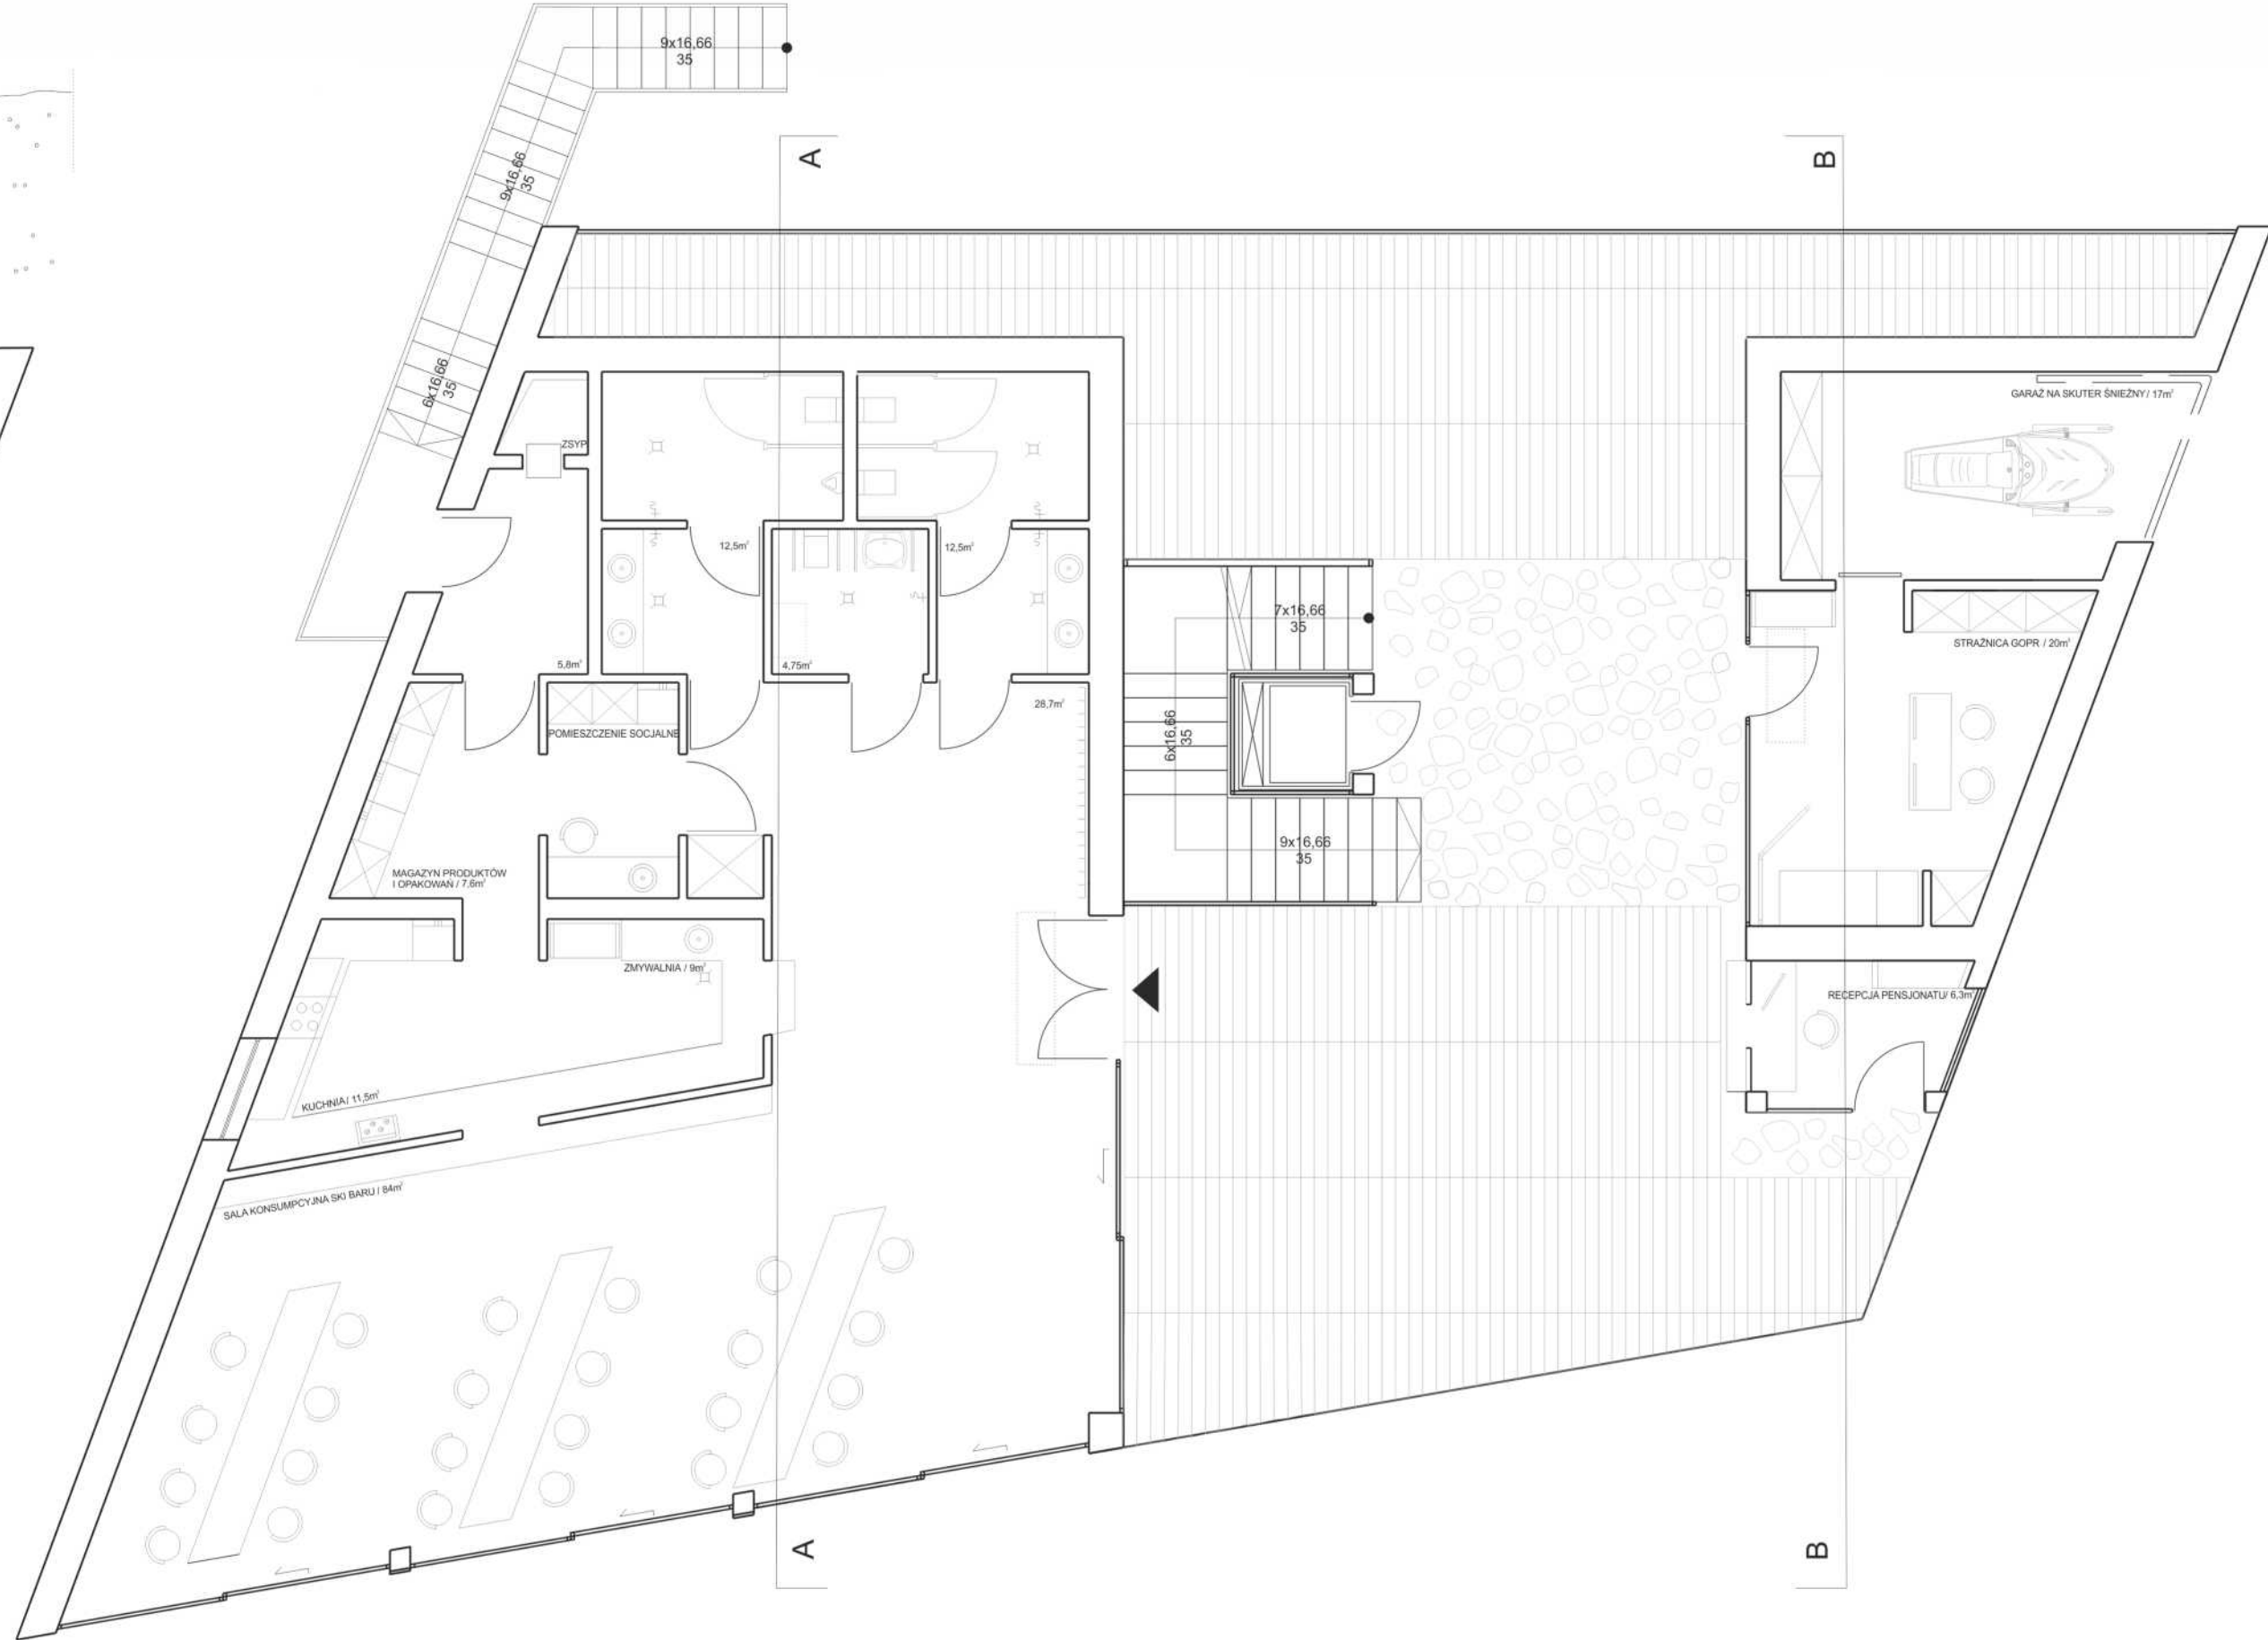

KONDYGNACJA 0:1:100









WIDOK ELEWACJI WSCHODNIEJ



WIDOK ELEWACJI POŁUDNIOWEJ

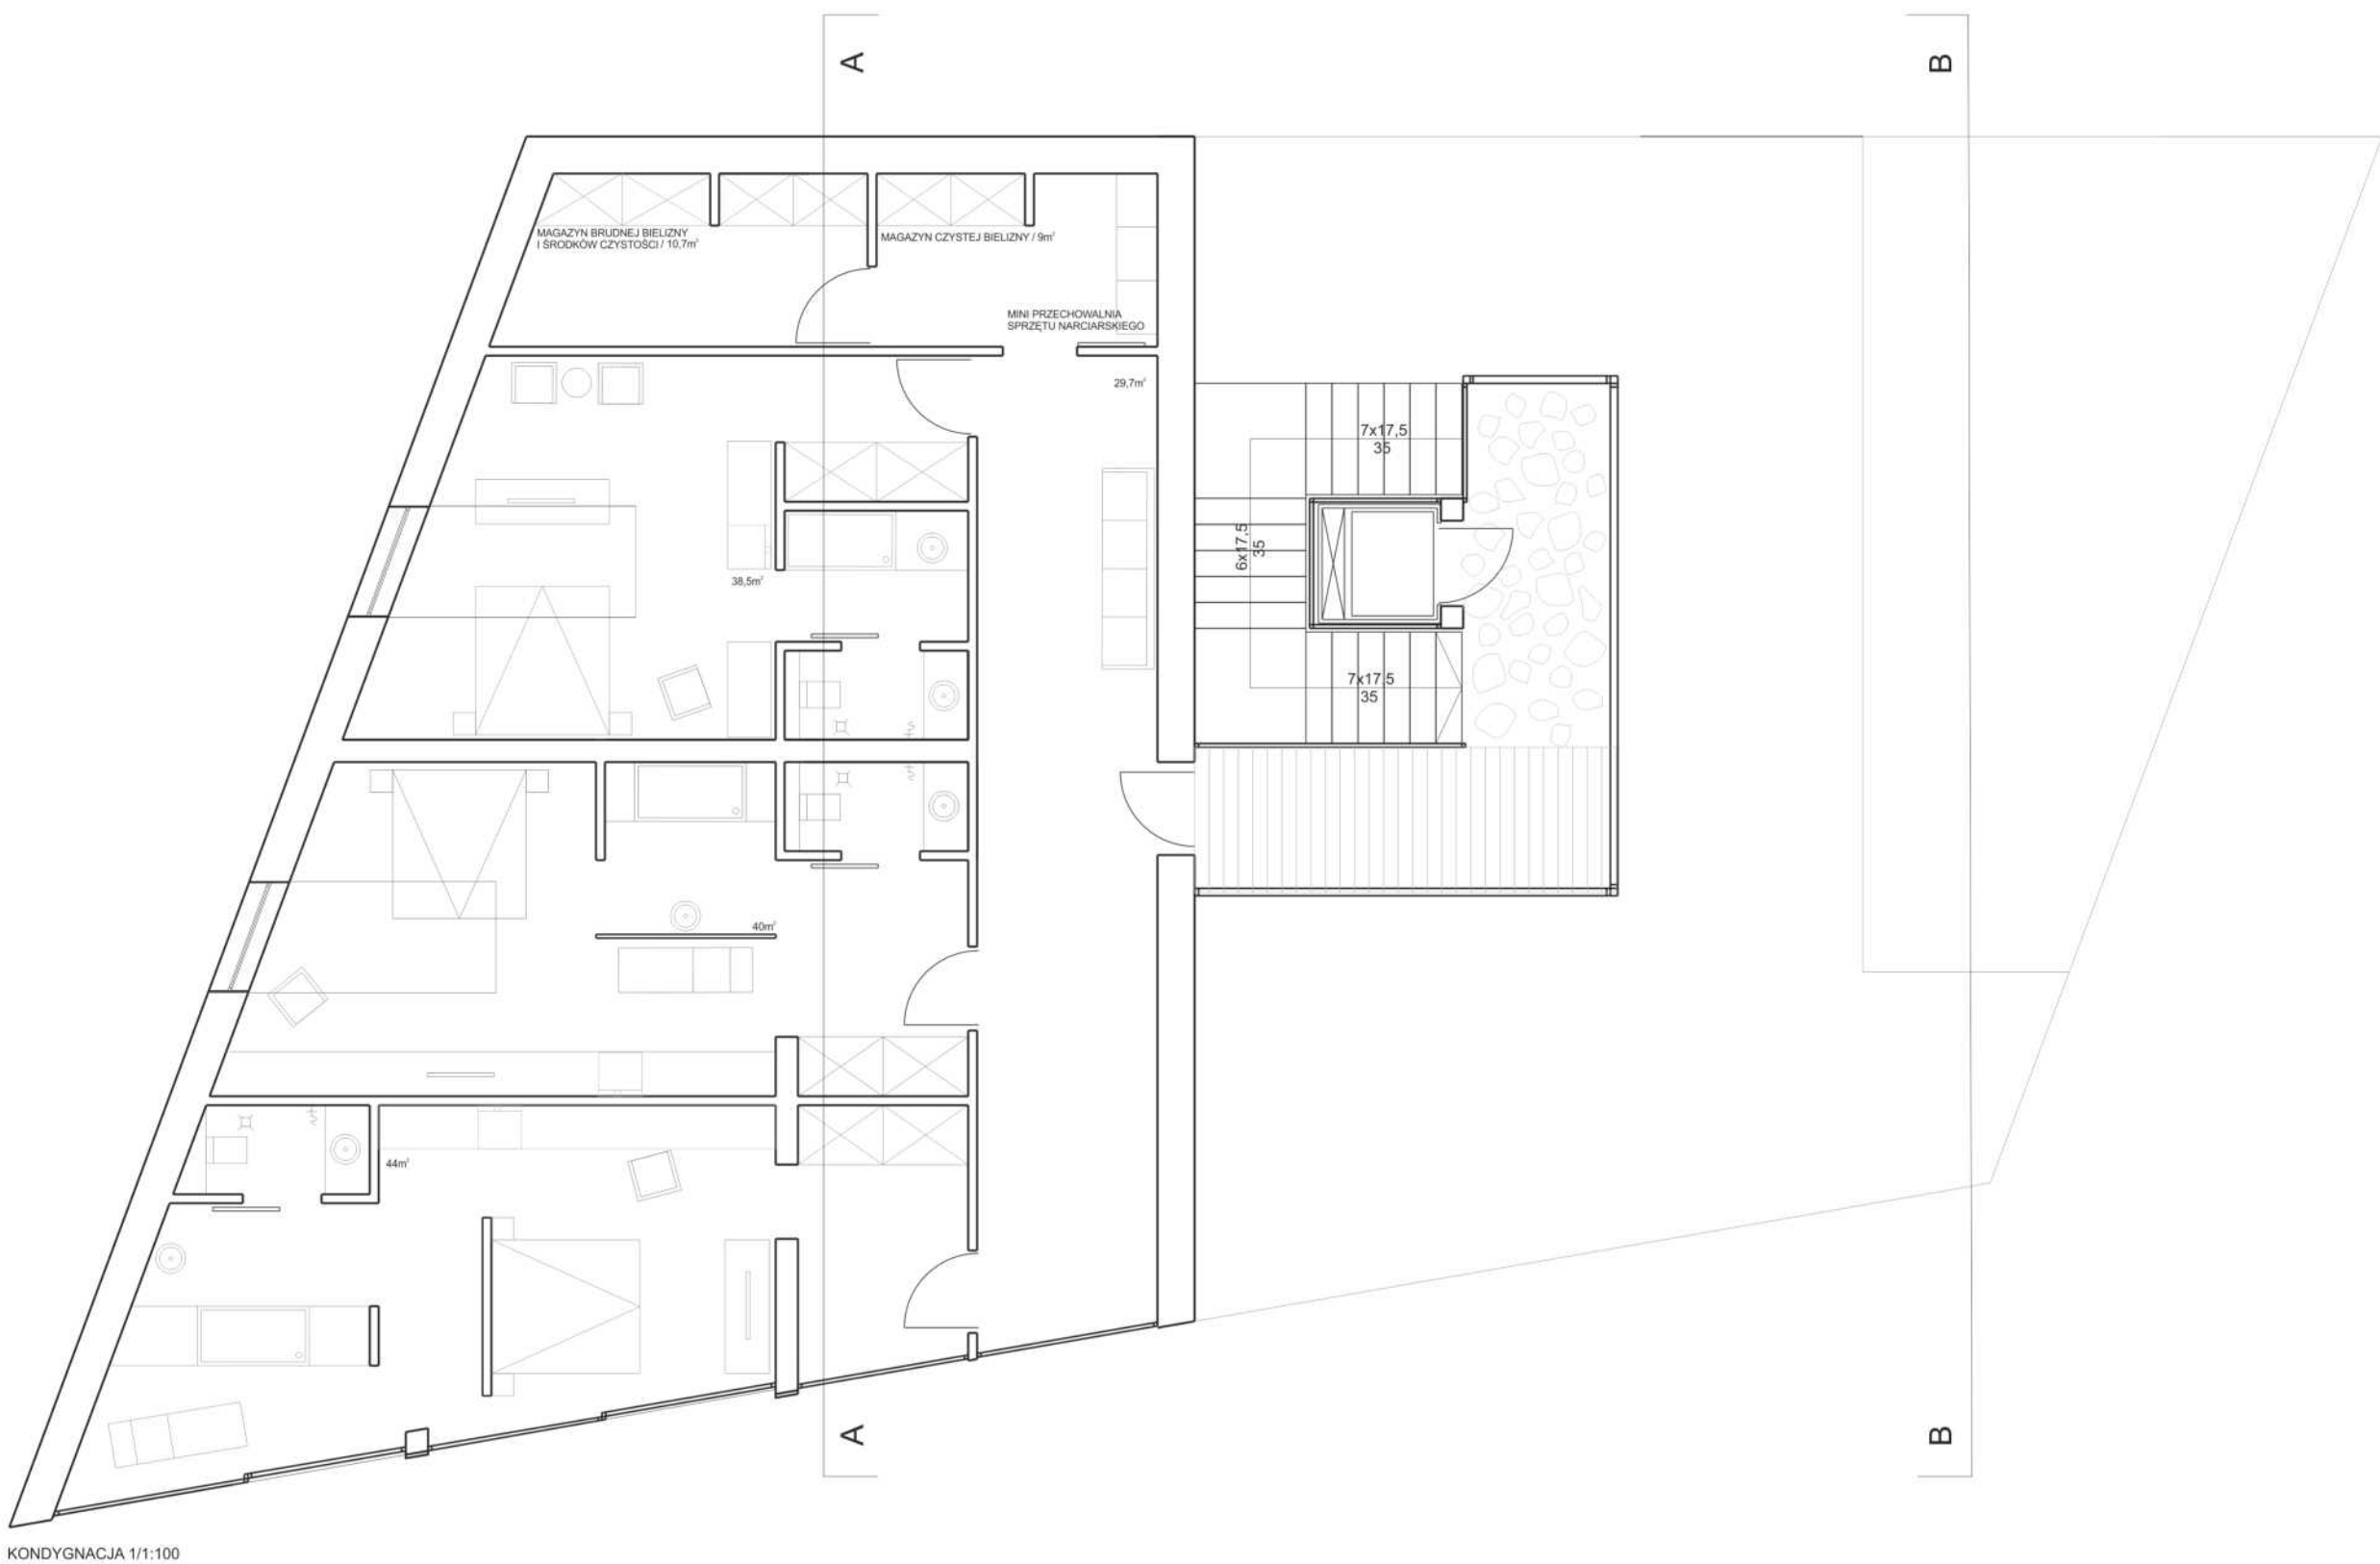


KONFIGURACJA 1/1:100

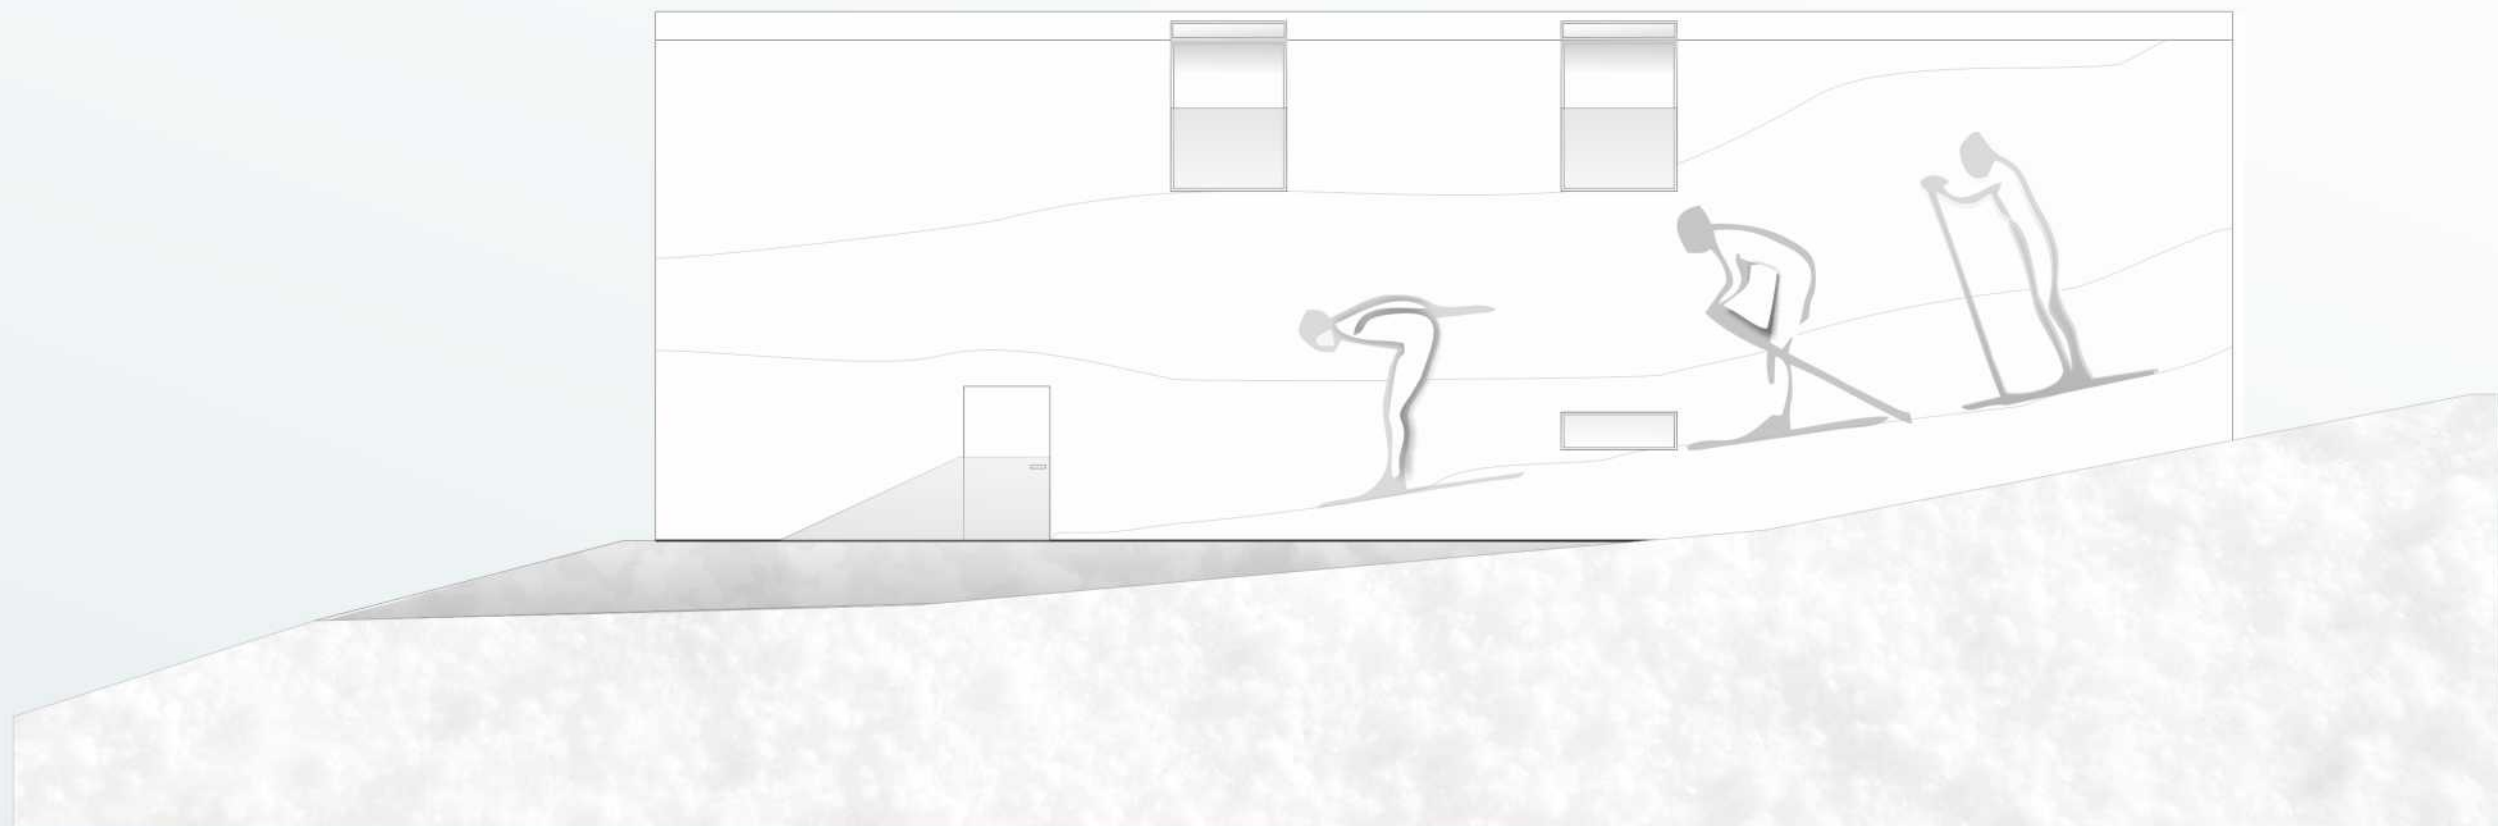


ELEWACJA ZACHODNIA 1:100



ELEWACJA POŁUDNIOWA 1:100

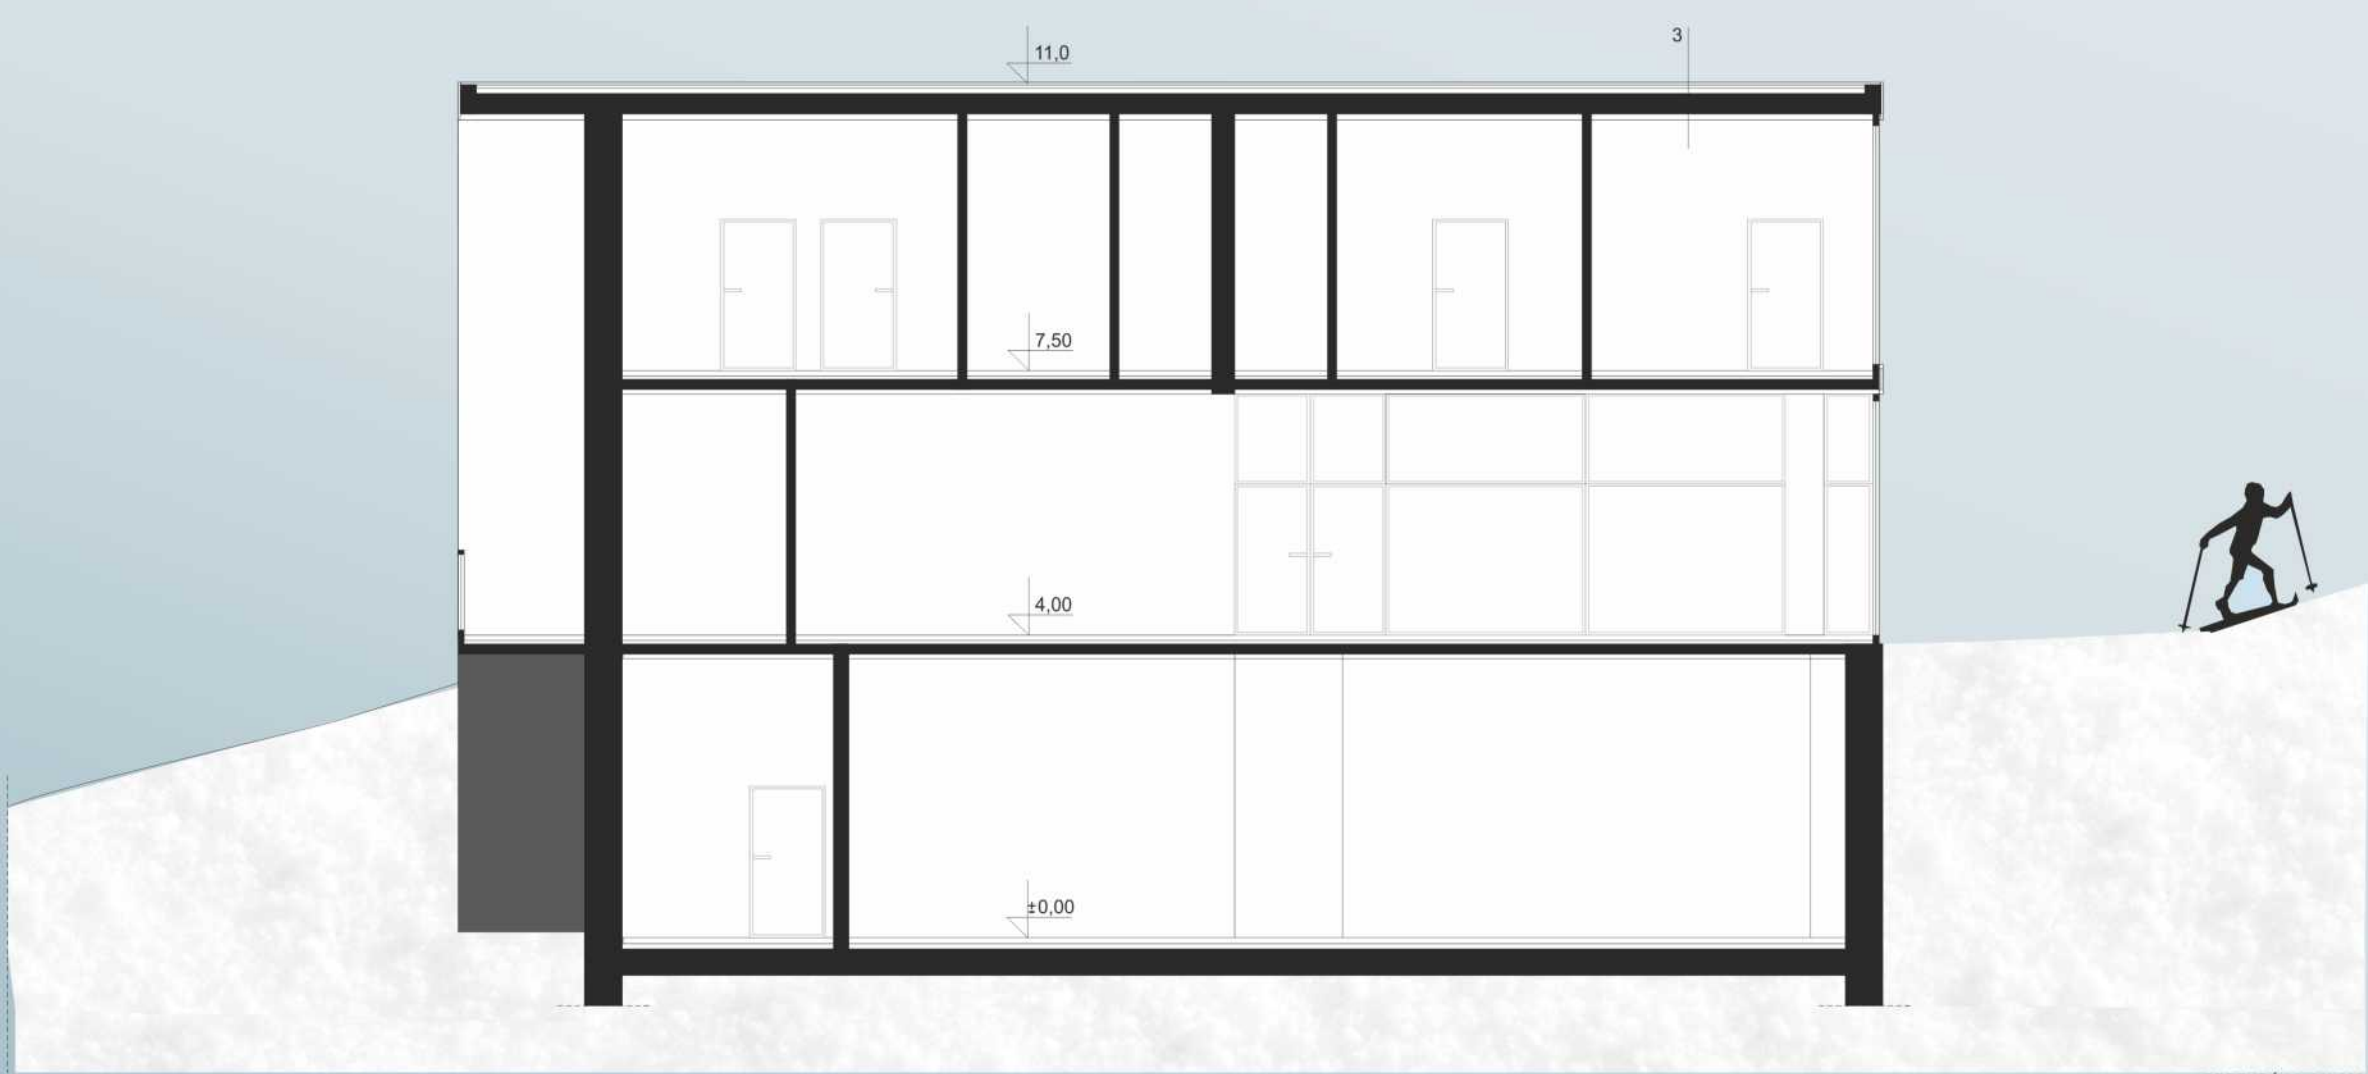


PRZEMKUT A-A 1:100

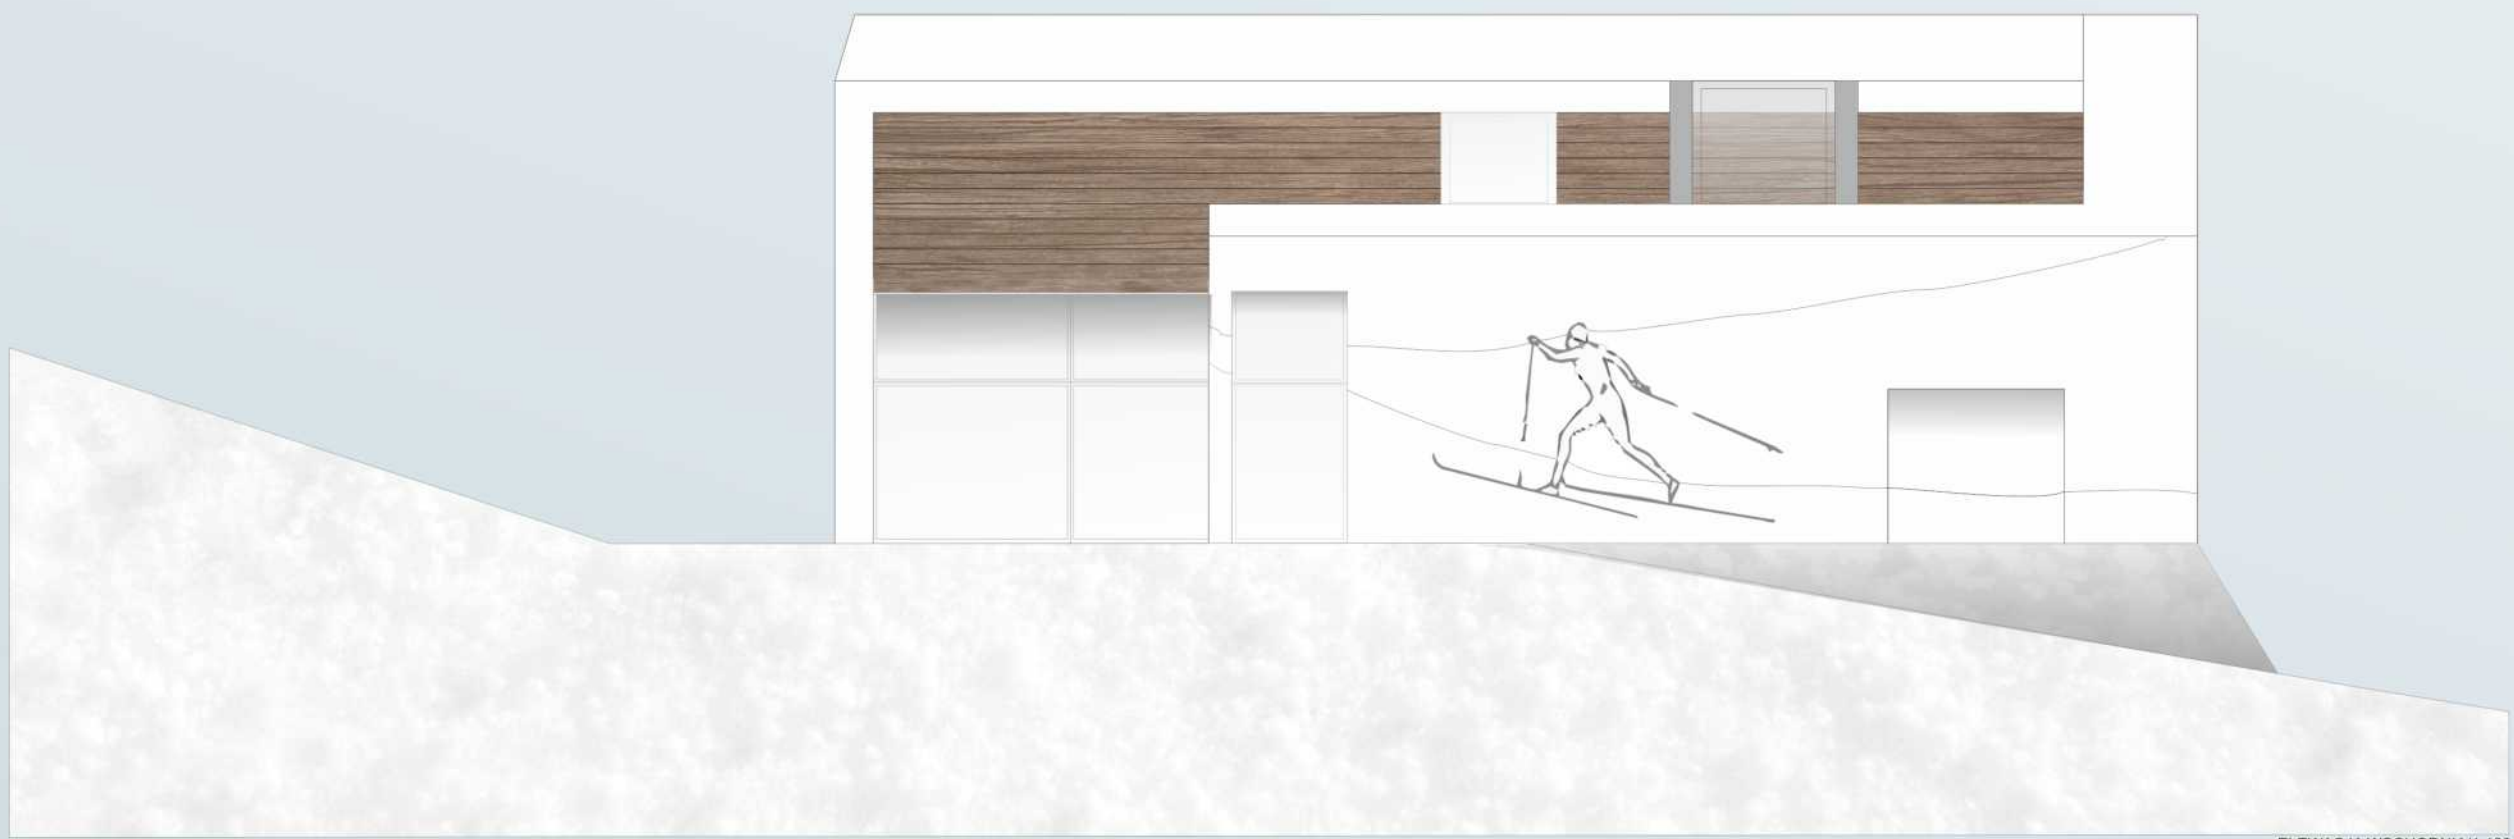


ELEWACJA WSCHODNIA 1:100



PRZEMKUT B-B 1:100

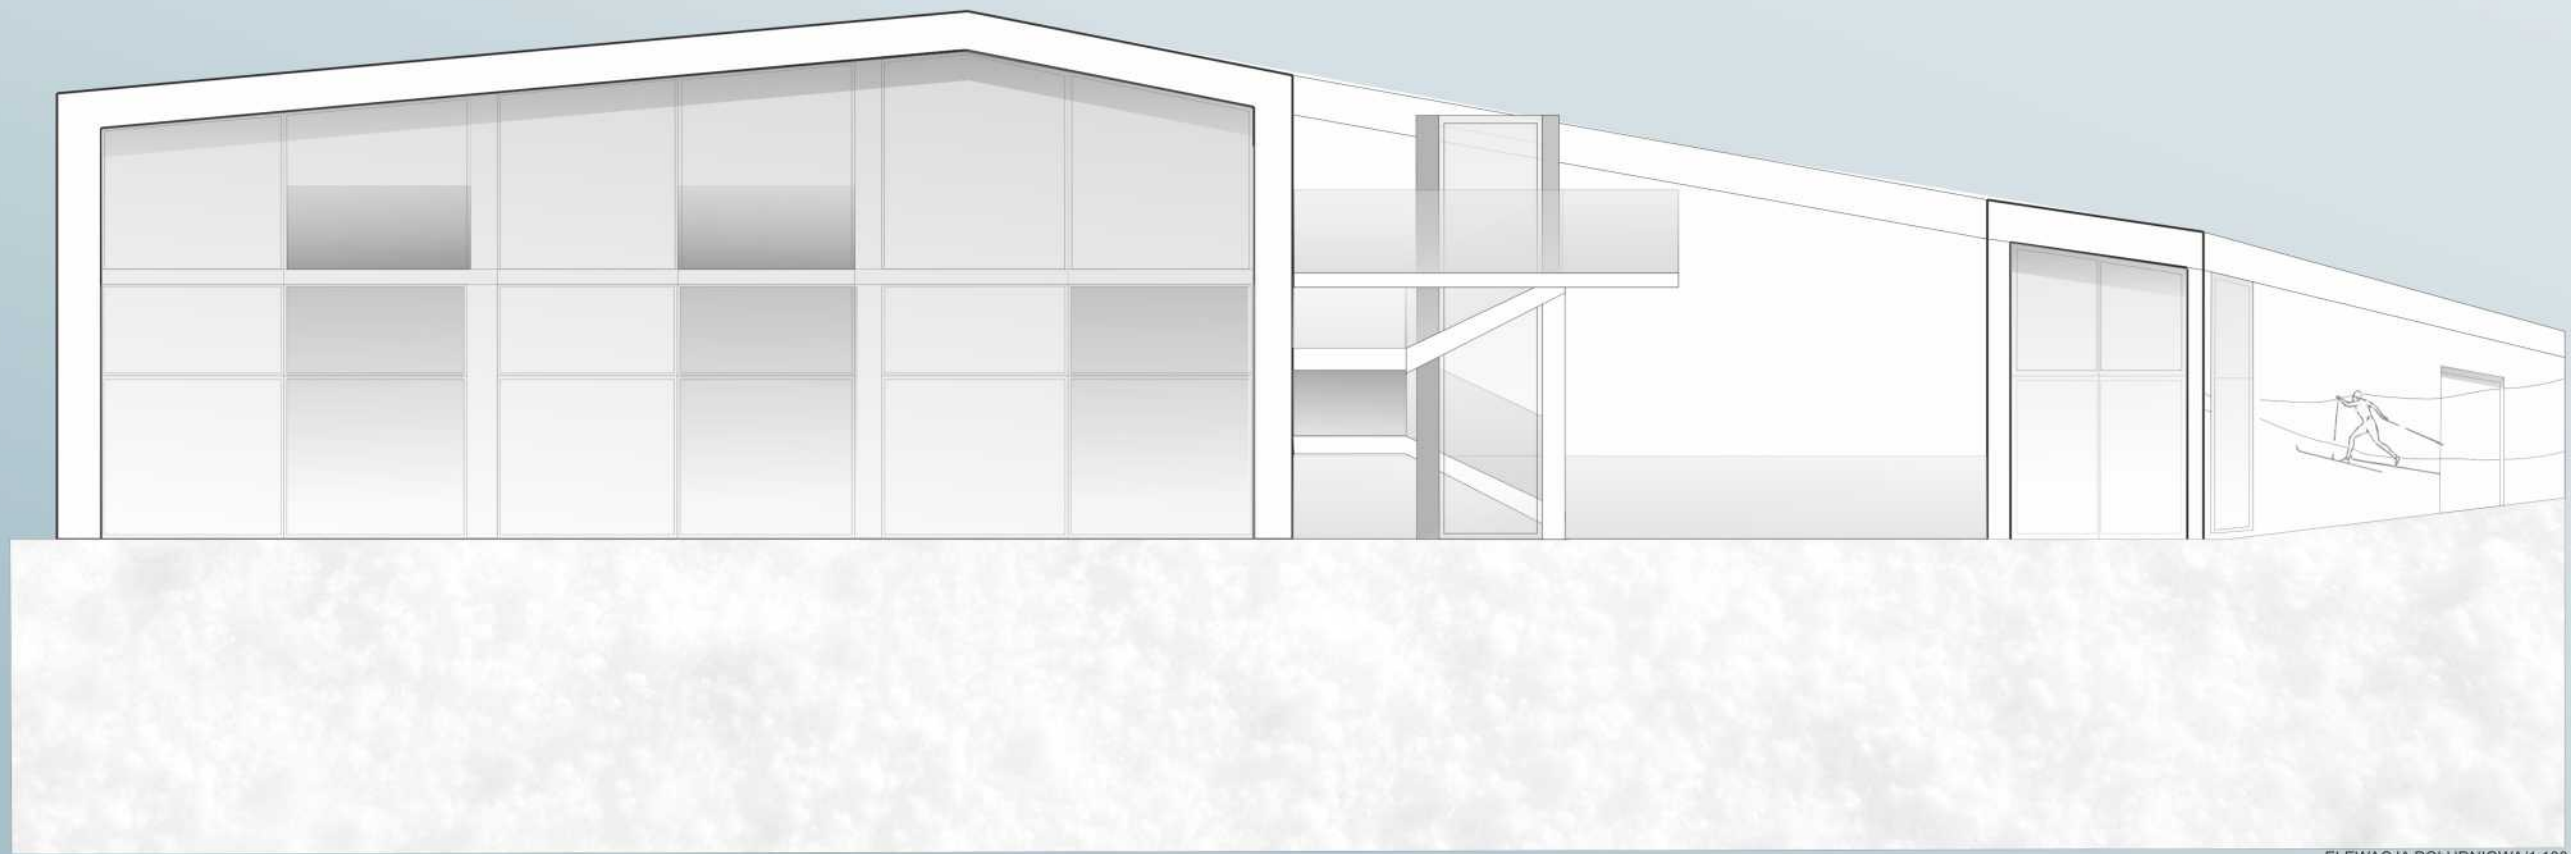


ELEWACJA POŁUDNIOWA 1:100

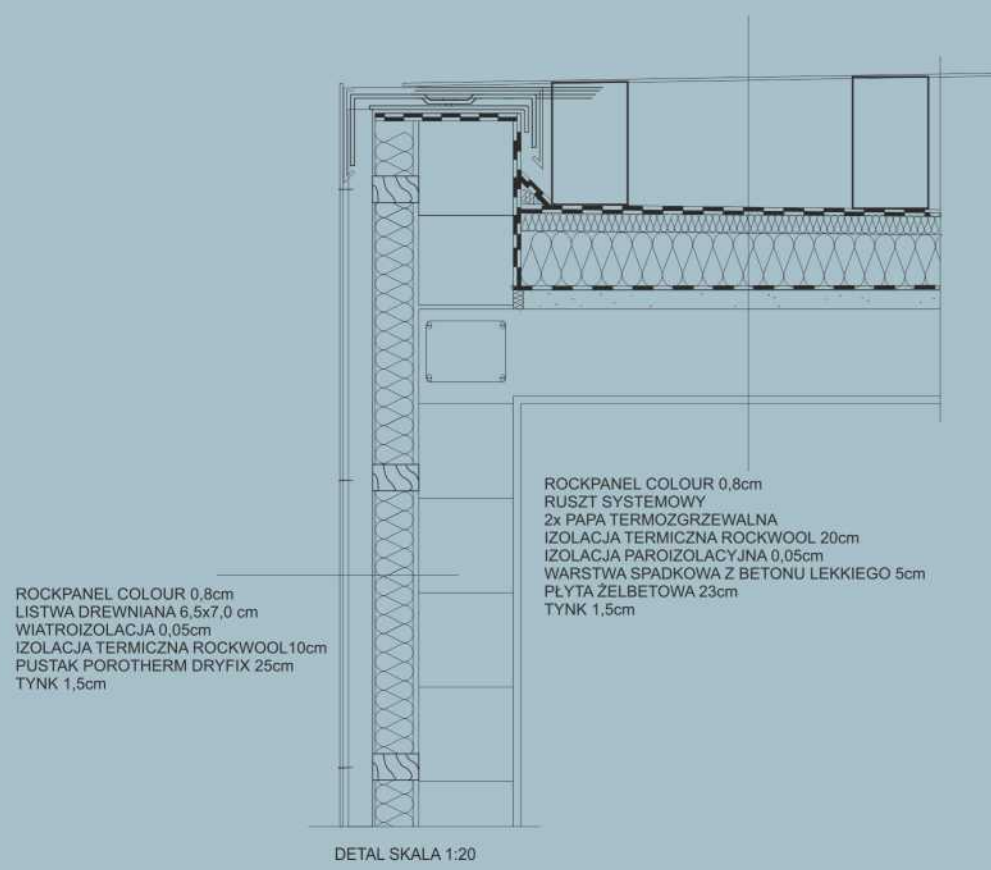

DETAL SKALA 1:20



ELEWACJA WSCHODNIA WEWNĘTRZNA 1:100

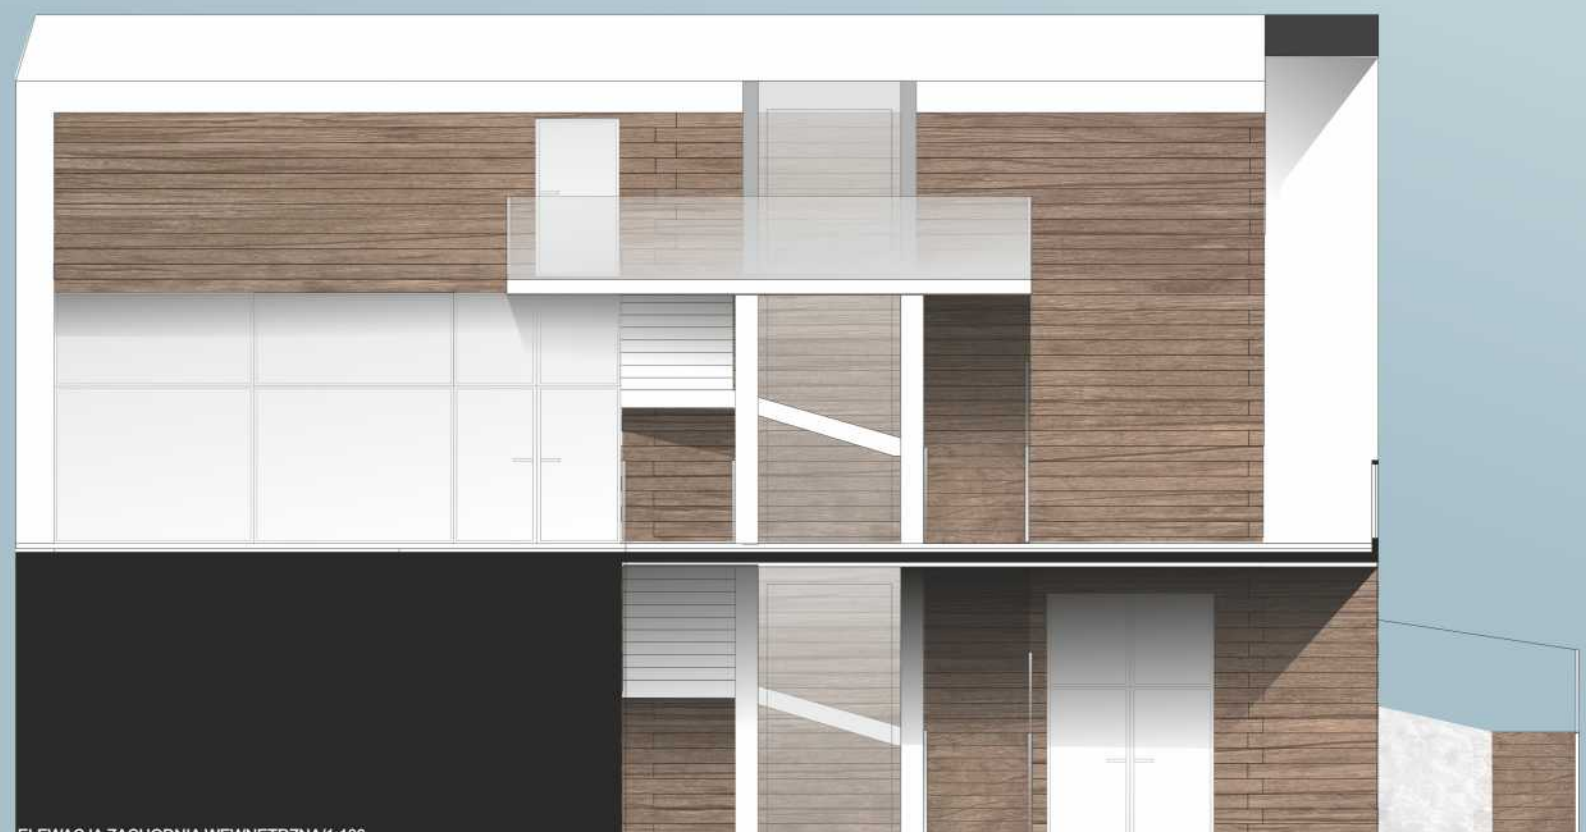

ELEWACJA ZACHODNIA WEWNĘTRZNA 1:100