




PRZEDMIOTEM OPRACOWANIA JEST BUDYNEK UŻYTECZNOŚCI PUBLICZNEJ PRZEZNACZONY DO CZYNNEGO UPRAWIANIA NARCIARSTWA ALPEJSKIEGO, SKI-TOUROWEGO ORAZ BIEGOWEGO NA TERENIE STACJI NARCIARSKIEJ „SUCHA DOLINA - ELIASZÓWKA”. DZIAŁKA OZNACZONA JEST NUMEREM EWIDENCYJNYM 4586 (część) Z OBRĘBU PIWNICZNA ZDRÓJ W POWIECIE NOWOSĄDECKIM, NA TERENIE WOJEWÓDZTWA MAŁOPOLSKIEGO.

W PIERWSZEJ KOLEJNOŚCI ZOSTAŁA PRZEPROWADZONA ANALIZA GRANIC DZIAŁKI ORAZ PRZEKROJU PRZEZ TEREN. WNIOSKI JAKIE SIĘ NASUNĘŁY DAŁY JASNY OBRAZ, JAKA BRYŁA MOŻE POWSTAĆ NA TAK SPADZISTYM TERENIE ORAZ W JAKI SPOSÓB WYKORZYSTAĆ MAKSYMALNIE TEREN DO ZABUDOWY. W TEN OTO SPOSÓB DOCHODZIMY DO IDEI PROJEKTOWEJ. WYKREŚLONY WIE WSPOMNIANYCH ANALIZACH FRAGMENT TERENU ZOSTAŁ „WYCIECIY”, A NASTĘPNIE WYNIESIONY W GÓRĘ, ZACHOWUJĄC PRZY TYM ZIELEŃ NA DACHU. DZIĘKI TAKIEJ KONSEPCJI BUDYNEK BĘDZIE SIĘ WPISYWAŁ W OTACZAJĄCY TEREN ZARÓWNO ZIMĄ, - STWIERAJĄC WRAŻENIE WSPÓLNEJ PŁASZCZYZNY ZE STOKIEM NARCIARSKIM - JAK I LATEM, KIEDY TO ZIELONY DACH BĘDZIE WSPÓŁGRAŁ Z ZIELONYMI WZGÓRZAMI. SPOSÓB NA DOŚWIECZENIE BRYŁY ZOSTAŁ ZACZERPNIĘTY Z INSPIRACJI ŚLADAMI NARCIARSKIMI. PRZECHODZĄ ONE POZAWISZY OD DACHU, A NASTĘPNIE SCHODZĄC NA ELEWACJĘ, OTRZYMANY EFEKT NADAJĄ CHARAKTERU CAŁEJ BRYŁE BUDYNKU, OO ZOSTAŁO RÓWNIEŻ WYKORZYSTANE NA ETAPIE PROJEKTOWANIA WEWNĘTRZNEJ PRZESTRZENI.

STREFA WEJŚCIOWA BUDYNKU ZOSTAŁA PRZEMYŚLANA W TAKI SPOSÓB, ABY PRZECHODZIŁA PRZEZ WSZYSTKIE KONDYGNACJE WYZNACZAJĄC ROZCIEŚCIA DO POSZCZEGÓLNYCH STREF BUDYNKU. TAK OTO, NA PARTERZE ZOSTAŁY UŁOKOWANE: RECEPCJA SZKOŁY NARCIARSKIEJ, MARKET NARCIARSKI, WYPOŻYCZALNIA WRAZ Z SERWISEM NARCIARSKIM, ORAZ SPRZEDAŻ SKI-PASSÓW Z INFORMACJĄ TURYSTYCZNĄ, MAJĄC NA UWADZE PEŁNE UDOSTĘPNIENIE BARU NARCIARSKIEGO, ZAPROJEKTOWANE ZOSTAŁO WEJŚCIE NA POZIOMIE PIERWSZYM BEZPOŚREDNIO OD STRONY STOKU. DZIĘKI TAKIEMU ROZWIĄZANIU, AKTYWNI WYPOCZYWAJĄCY TURYSYCI NIE MUSZĄ KIEROWAĆ SIĘ NA SAM DÓŁ DO STREFY WEJŚCIOWEJ BUDYNKU. BEZPOŚREDNIO PRZY WEJŚCIU MAMY DOSTĘP DO PRZECHOWALNI SPRZĘTU NARCIARSKIEGO, KTÓRA UŁATWI KORZYSTANIE Z TEJ CZĘŚCI BUDYNKU. PIĘTRO TO ZOSTAŁO WYPOSAŻONE W TOALETY OGÓLNODOSTĘPNE, STRAŻNICZĘ GÓRNU ORAZ KAWIARNIĘ / CZYTELNIĘ DEDYKOWANĄ DLA OSÓB, KTÓRE WOLĄ WYPOCZYWAĆ NAD KSIĄŻKĄ, BĄDŹ OCZEKUJĄCYCH NA POZOSTAŁYCH CZŁONKÓW RODZIN. NA PODDASZU BUDYNKU ZAPROJEKTOWANA ZOSTAŁA NIE WIELKA STREFA PENSIJONATOWA SKŁADAJĄCA SIĘ Z 4 POKOI, RECEPCJI, POMIESZCZENIAMI NA BRUDNĄ I CZYSTĄ BIELIZNĘ ORAZ POMIESZCZENIEM OSÓB SPRZĄTAJĄCYCH.

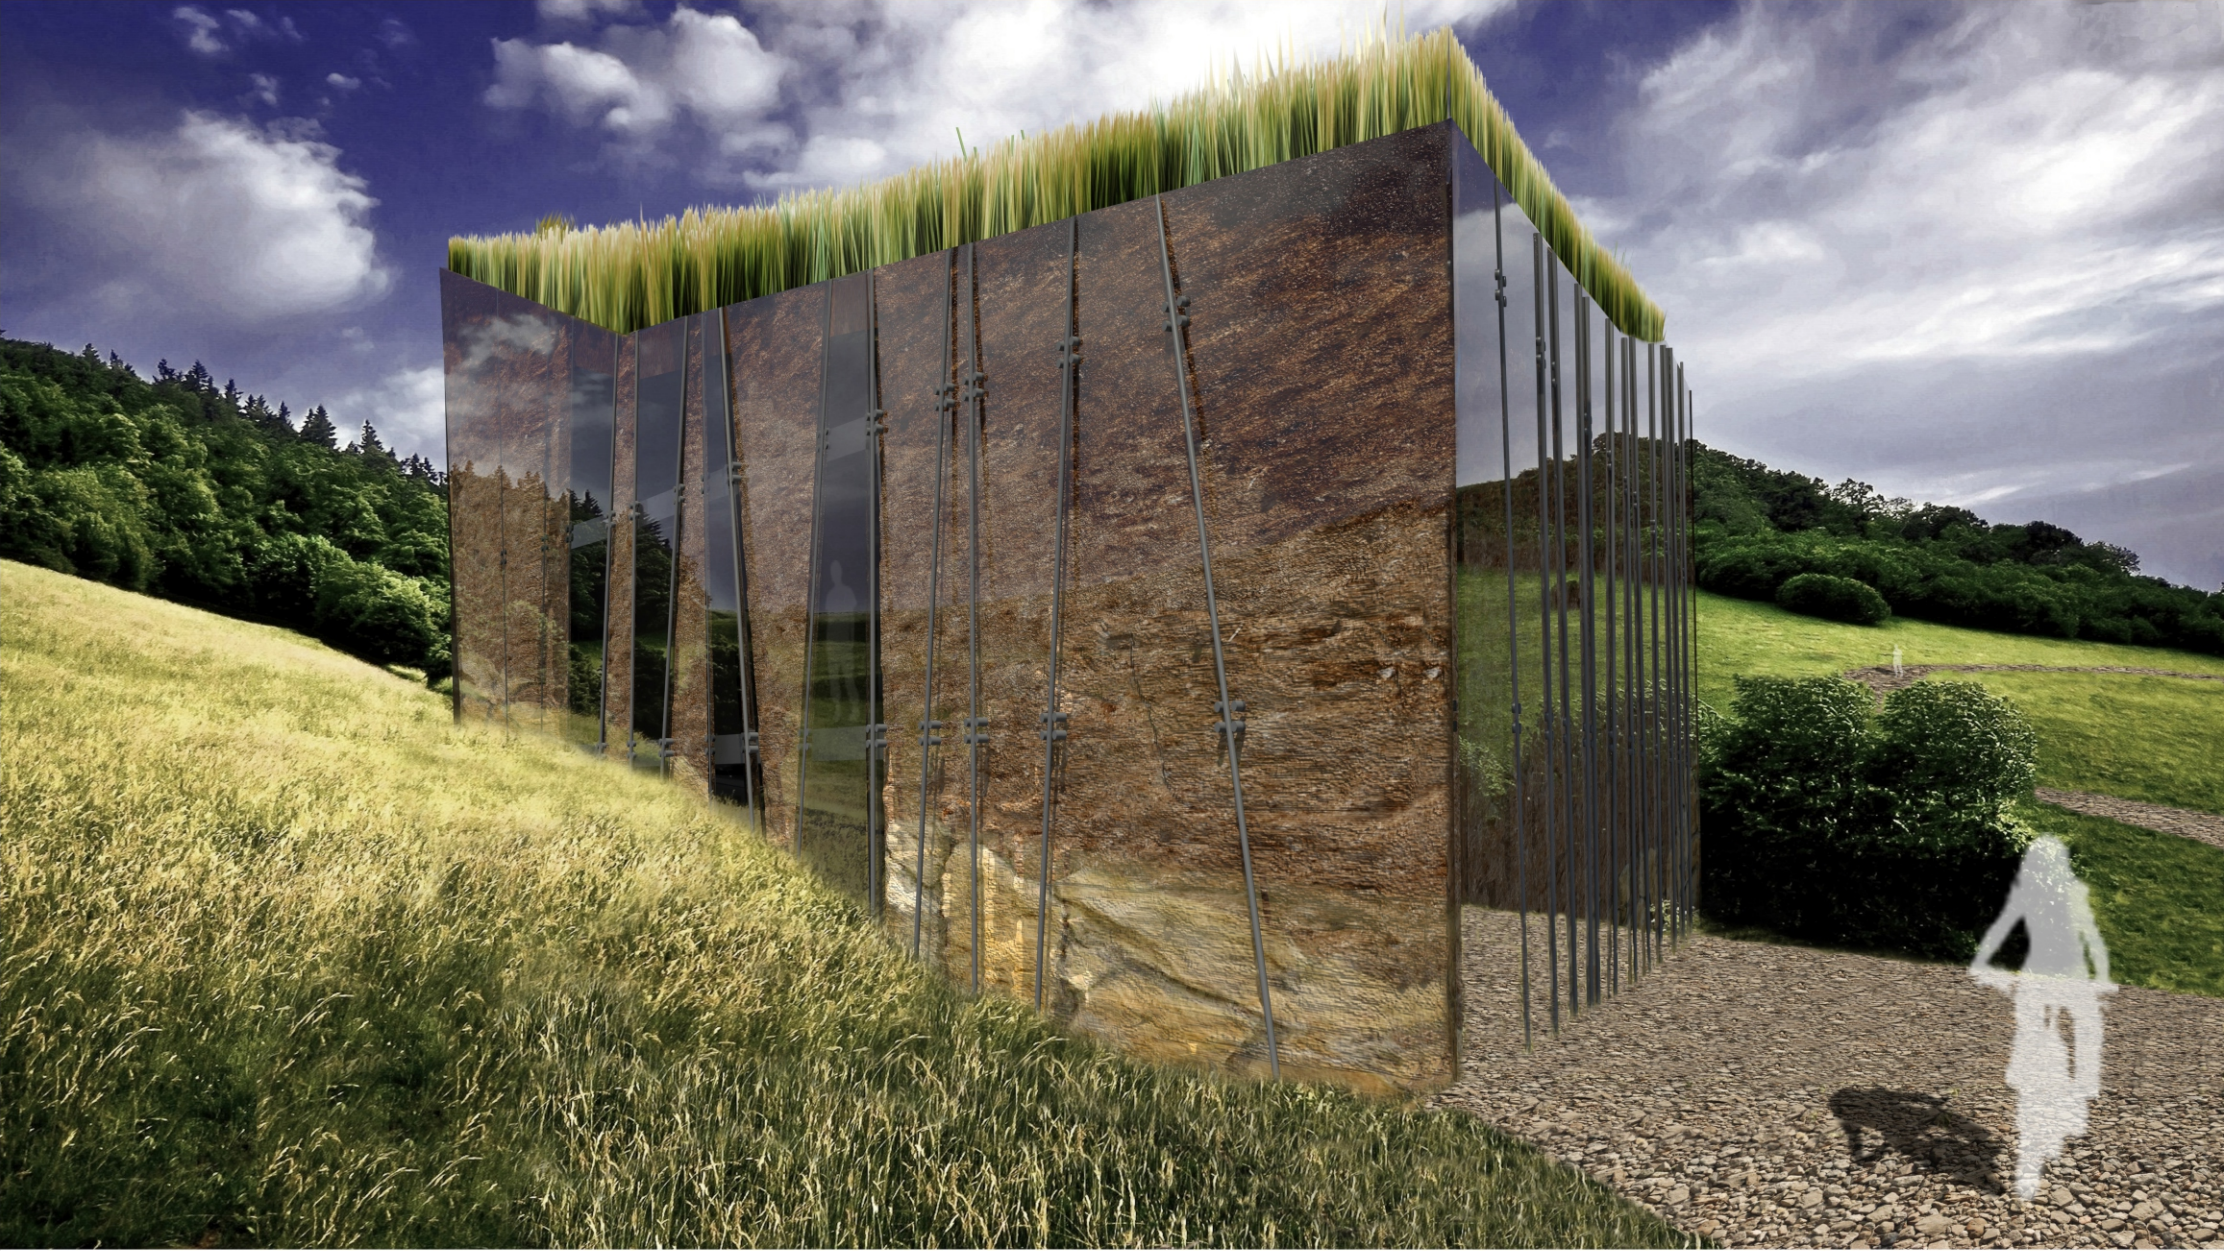