





ELEWACJA ZACHODNIA 1:200




ELEWACJA POŁUDNIOWA 1:200

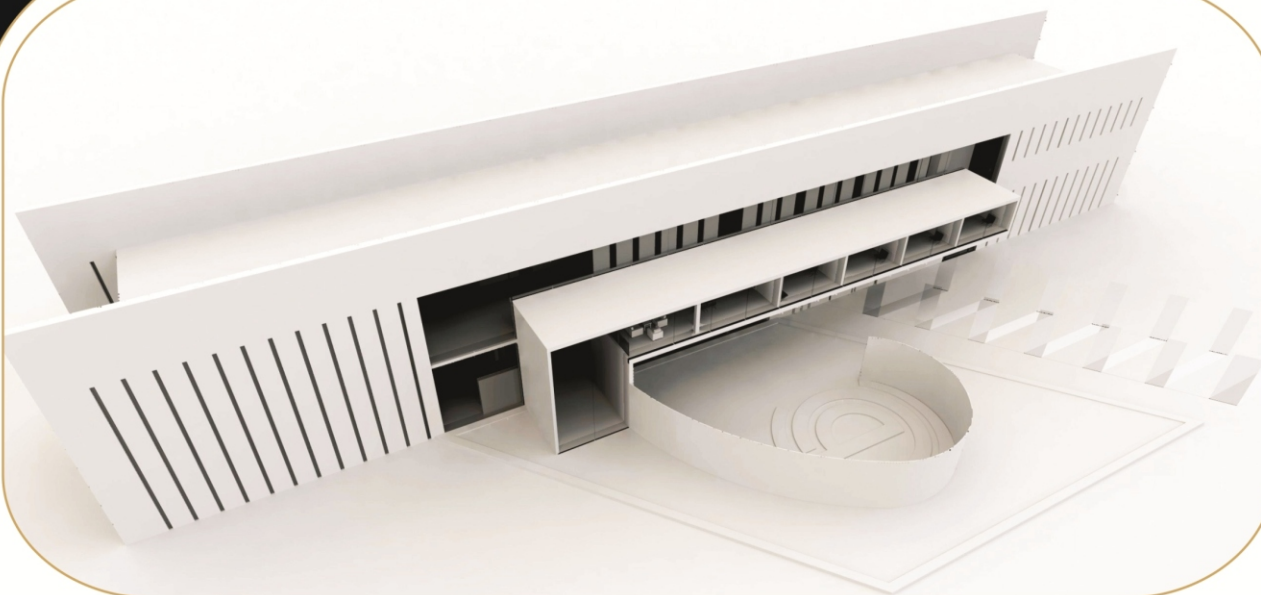



CENTRUM TRADYCJI PRZEMYSŁOWEJ CENTRALNEGO OKRĘGU PRZEMYSŁOWEGO

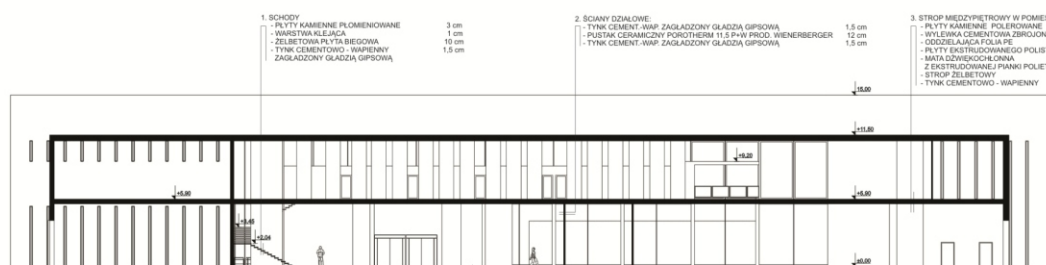

PRZESZKÓJA - A. 1:200

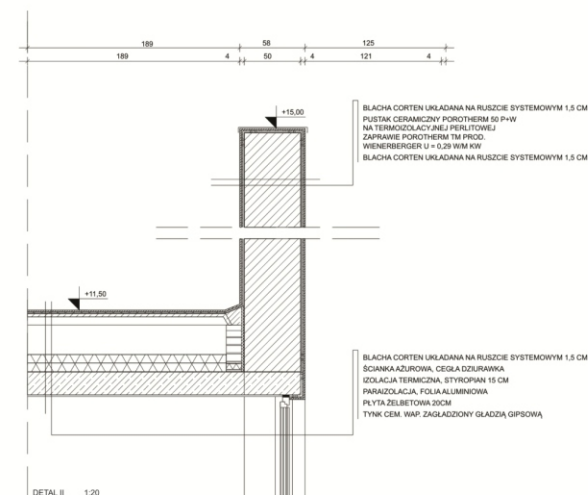

DETAL II 1:20

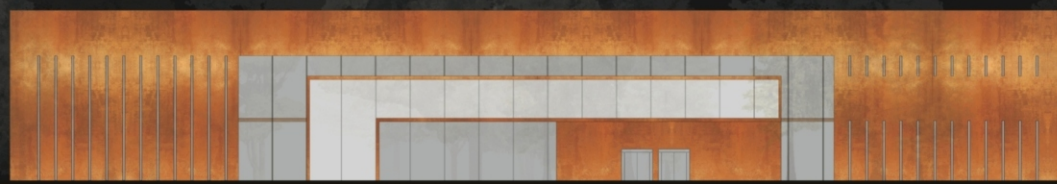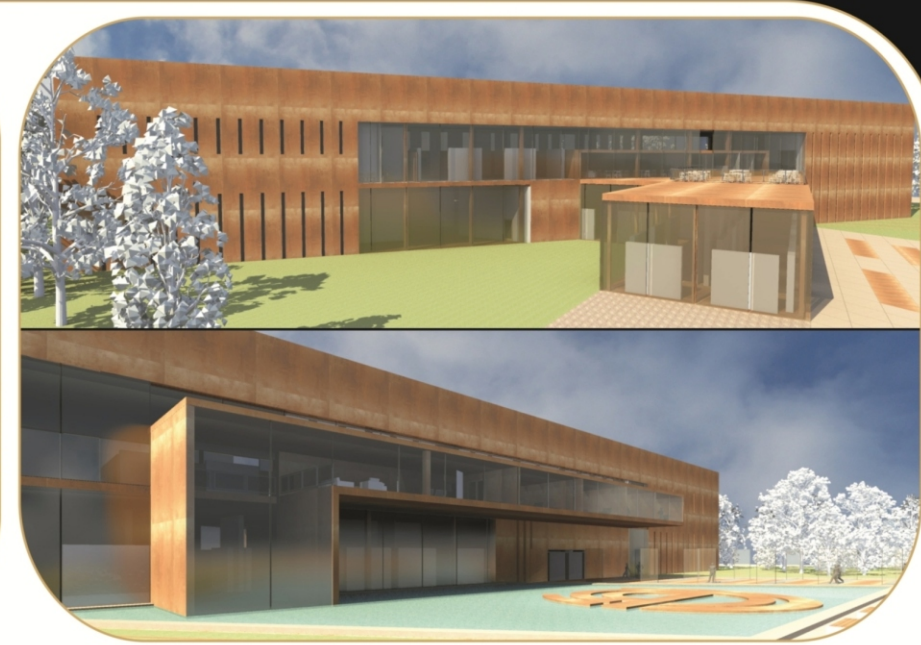

ELEVACJA WSCHODNIA 1:200



ELEVACJA PÓŁNOCNA 1:200



CENTRUM TRADYCJI PRZEMYSŁOWEJ CENTRALNEGO OKRĘGU PRZEMYSŁOWEGO

5. STROPODACH DO CHODZENIA
- W SYSTEMIE STROPODACHU ODWROCONEGO
 - PŁYTY TARASOWE KAMIERNE
 - WARSTWA DRENLUJĄCA Z GRZYBU O ŁOŻNIENIU 4/8 MM
 - SZCZELNOŚĆ MIĘDZY PŁYTAMI WYPEŁNIŁO GRYSSEM
 - Z BIEGŁO MARMURU
 - WARSTWA FILTRUJĄCA Z FIZELINY TYPAK
 - LUB GEOTECILNY DREKON SYDO
 - PŁYTY EKSTUDOWANE POLISTYRENU ROOFMATE 6L
 - 2X PAPA BITUMICZNA ELASTOMEROWA TERMOKLEJOWANA
 - NA OSNOWIE Z POLIESTRU KVE 45K
 - MASA GRUNTOWA 4/8
 - WARSTWA WYKONAWCZA W SPADKU 1.5 - 2.0 ‰
 - STROPE ŻELBETOWE
 - TYNK CEMENTOWO - WAPIENNY
 - ZAGŁADZONY GŁADZĄ GIPSOWĄ




PRZEKROJ C - C 1:200

6. ŚCIANY WEWNĘTRZNE NOŚNE
- BLACHA CORTEN UKŁADANA NA RUSZCIE SYSTEMOWYM 1.5 CM
 - PUSTAK CERAMICZNY POROTHERM 30 P-W WIENERBERGER 12 CM
 - BLACHA CORTEN UKŁADANA NA RUSZCIE SYSTEMOWYM 1.5 CM




PRZEKROJ B - B 1:200

4. ŚCIANY ZEWNĘTRZNE WARSTWOWE
- BLACHA CORTEN NA RUSZCIE SYSTEMOWYM 1.5 CM
 - PUSTAK CERAMICZNY POROTHERM 30 P-W NA TERMIZOLACJĘ I PERLITOWĄ 80 CM
 - ZAPRAWIE POROTHERM TM PRÓD. WIENERBERGER U=0.29 W/M KVM
 - BLACHA CORTEN NA RUSZCIE SYSTEMOWYM 1.5 CM

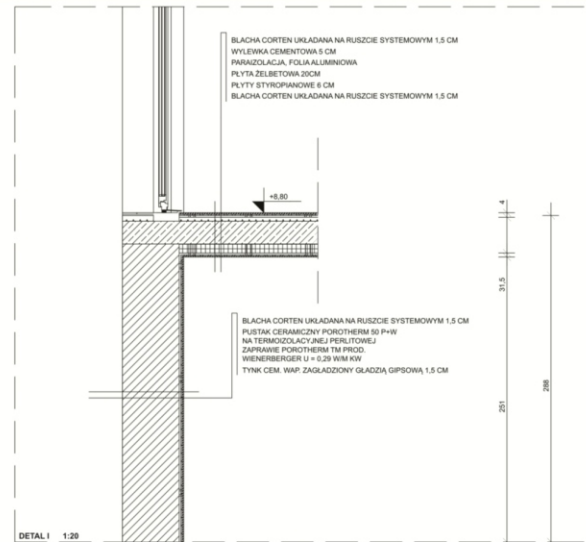


DETAL I 1:20

PROJEKT DYPLOMOWY
BARTOSZ LUKASIEWICZ
PROMOTOR: dr RFAŁ BARYCZ /
dr PAWEŁ SARANOWICZ
KRAKÓW 2005
KSW WARSZ

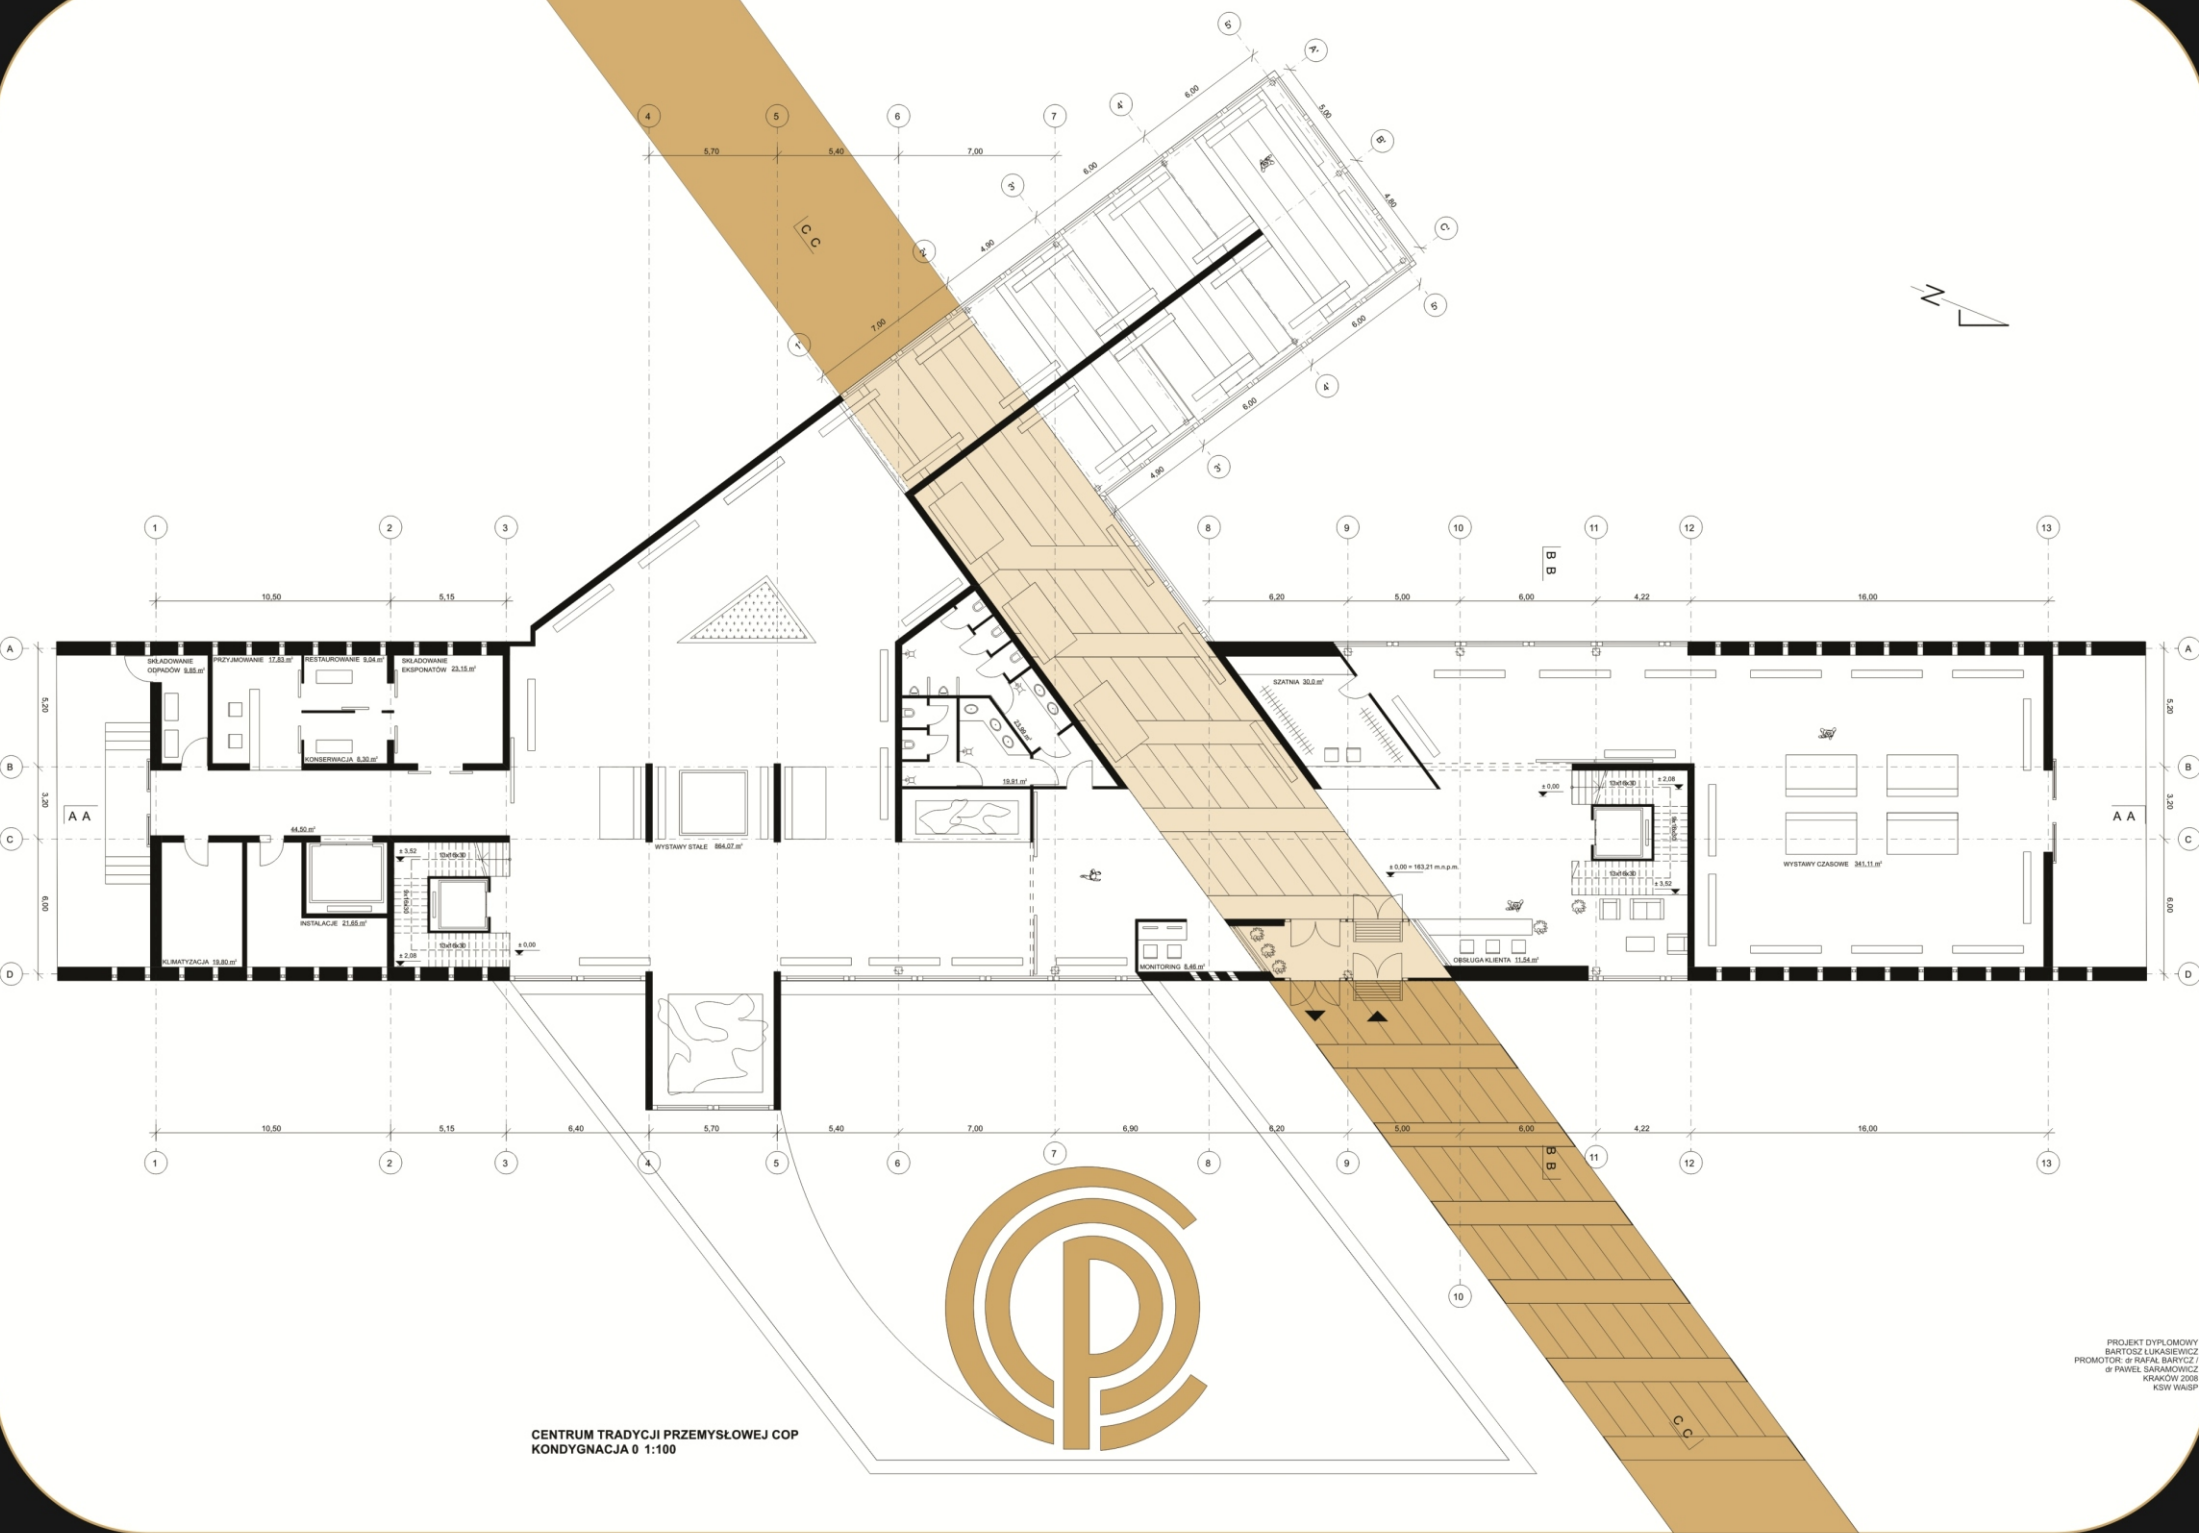

CENTRUM TRADYCJI PRZEMYSŁOWEJ COP
KONDYGNACJA 0 1:100

PROJEKT DYPLOMACY
BARTOSZ ŁUKASIEWICZ
PROMOTOR: dr RAFAL BARTYCZ
dr PAWEŁ SARAKOWICZ
KRAKÓW 2008
KSW WAWP

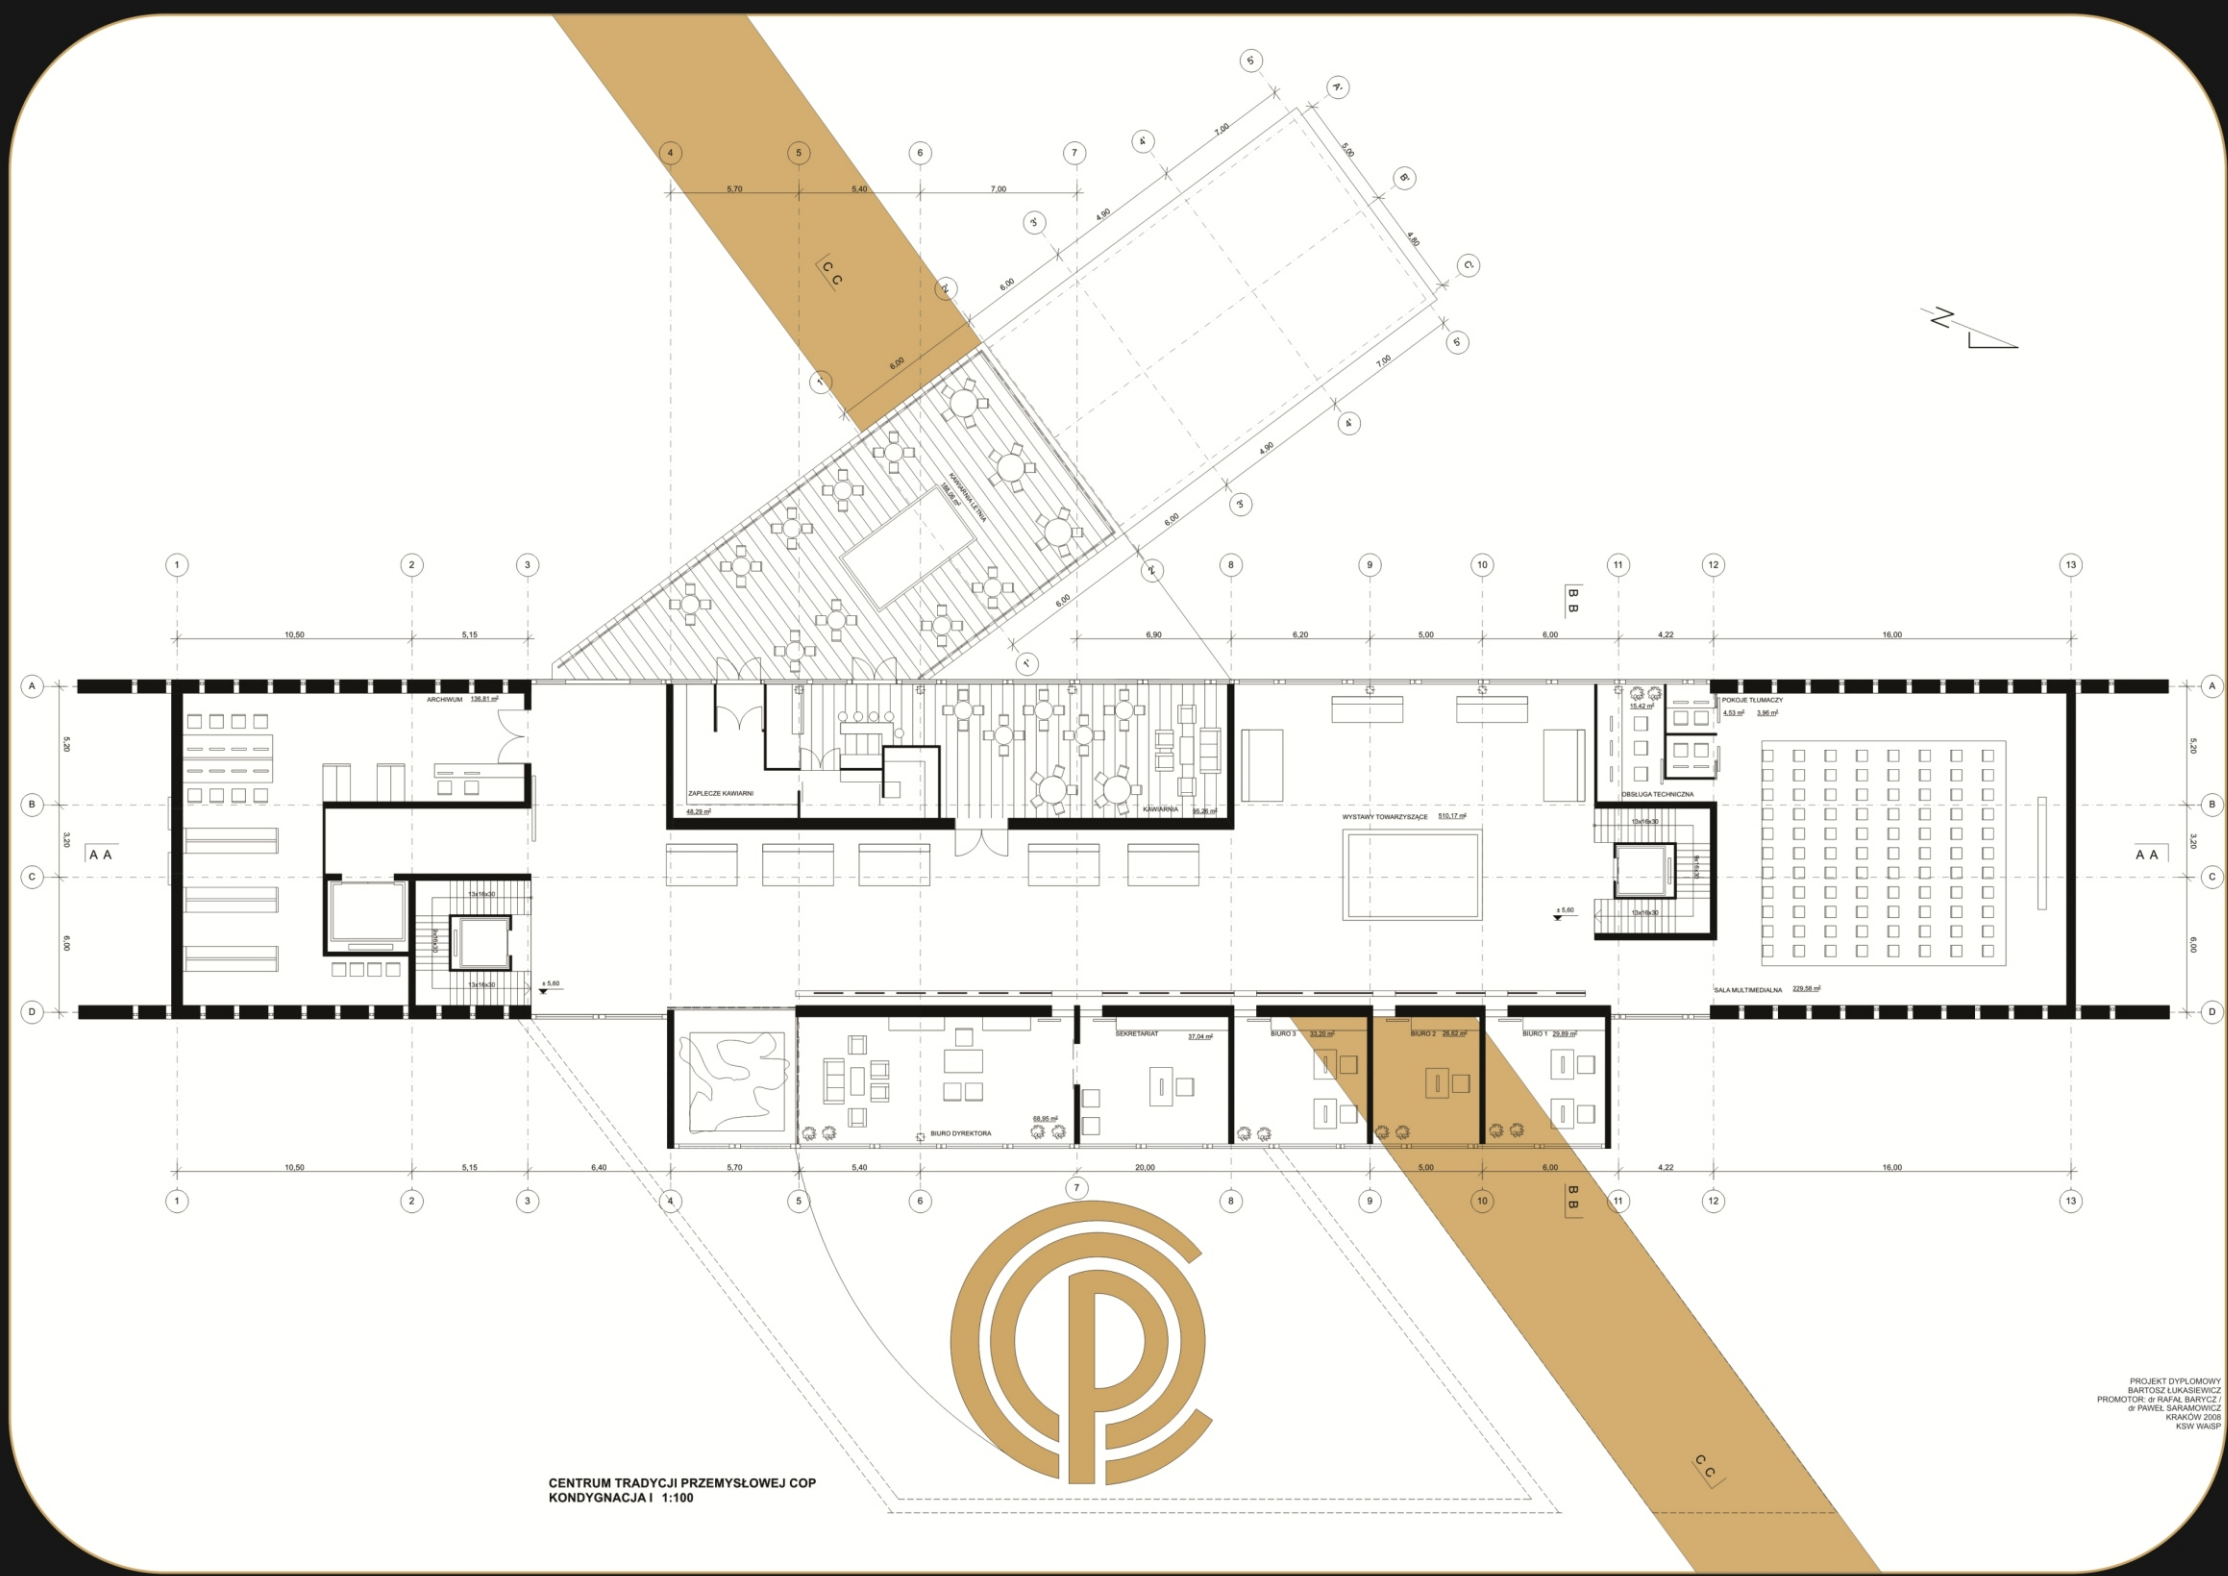

CENTRUM TRADYCJI PRZEMYSŁOWEJ COP
KONDYGNACJA I 1:100

PROJEKT DYPLOMOWY
BARTOSZ ŁUKASIEWICZ
PROMOTOR: dr RAFAŁ BARTYCYZ
dr PAMEL SARMANOWICZ
KRAKÓW 2008
KSW WNP



CENTRUM TRADYCJI PRZEMYSŁOWEJ
CENTRALNEGO OKRĘGU PRZEMYSŁOWEGO