



Orientacja


Kompleks budynków z podziemnym garażem odseparowany od dzwzków ulicy stosunkowo wysokim ekranem w postaci zieleni. Kilka kroków do przodu i nagle znajdujemy się w innym miejscu. Poprzez otwarcie między budynkami widzimy aleję pieszo-rekreacyjną, która jest na wyciągnięcie ręki dla mieszkańców. Ułożenie poszczególnych części obiektu względem siebie buduje ciekawe zamknięcia perspektywiczne, gra materiałów i kształtów sprawia, iż każdy zakątek ma niepowtarzalny charakter.



Legenda- master plan 1:1000

- wjazd i wyjazd
- budynki
- główna Aleja
- zieleni wysoka
- zieleni niska



Zbiór wszystkich funkcji

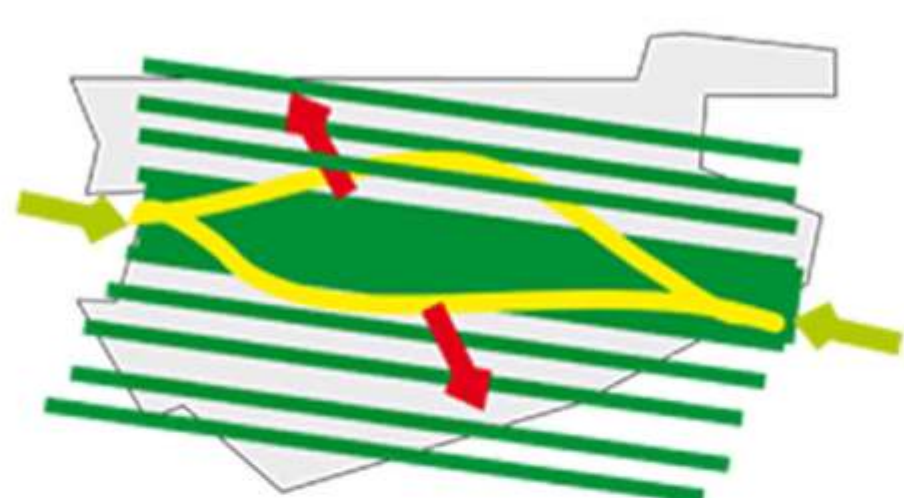

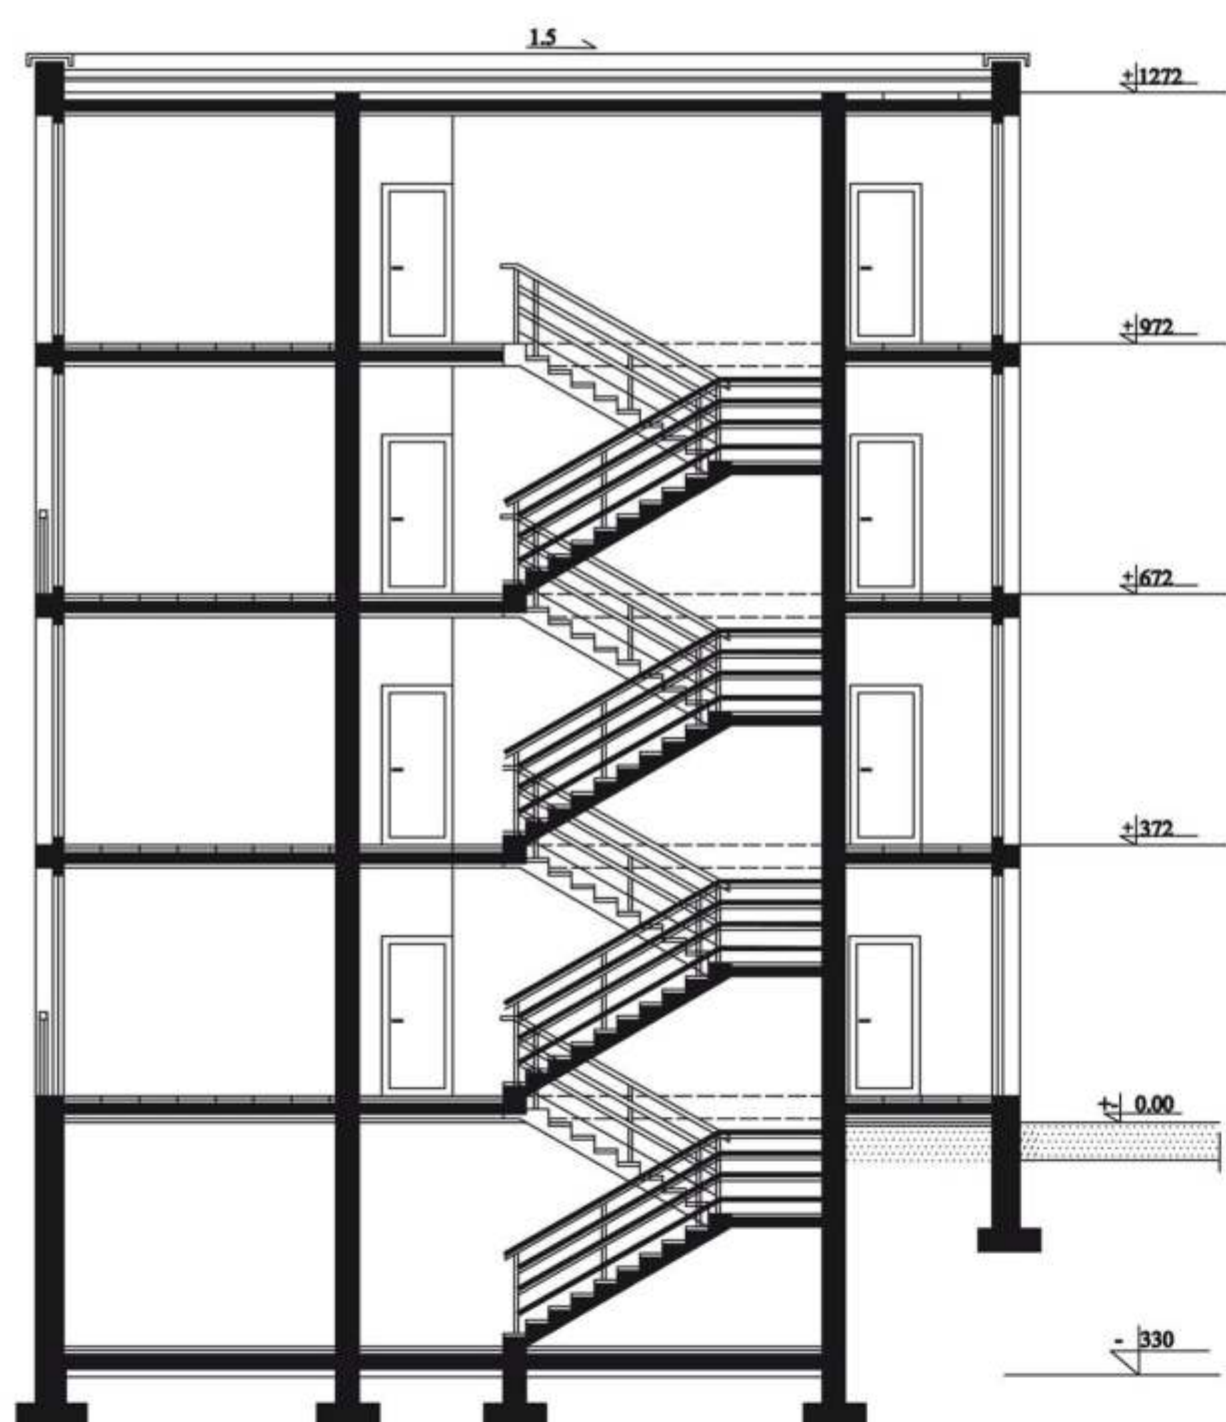
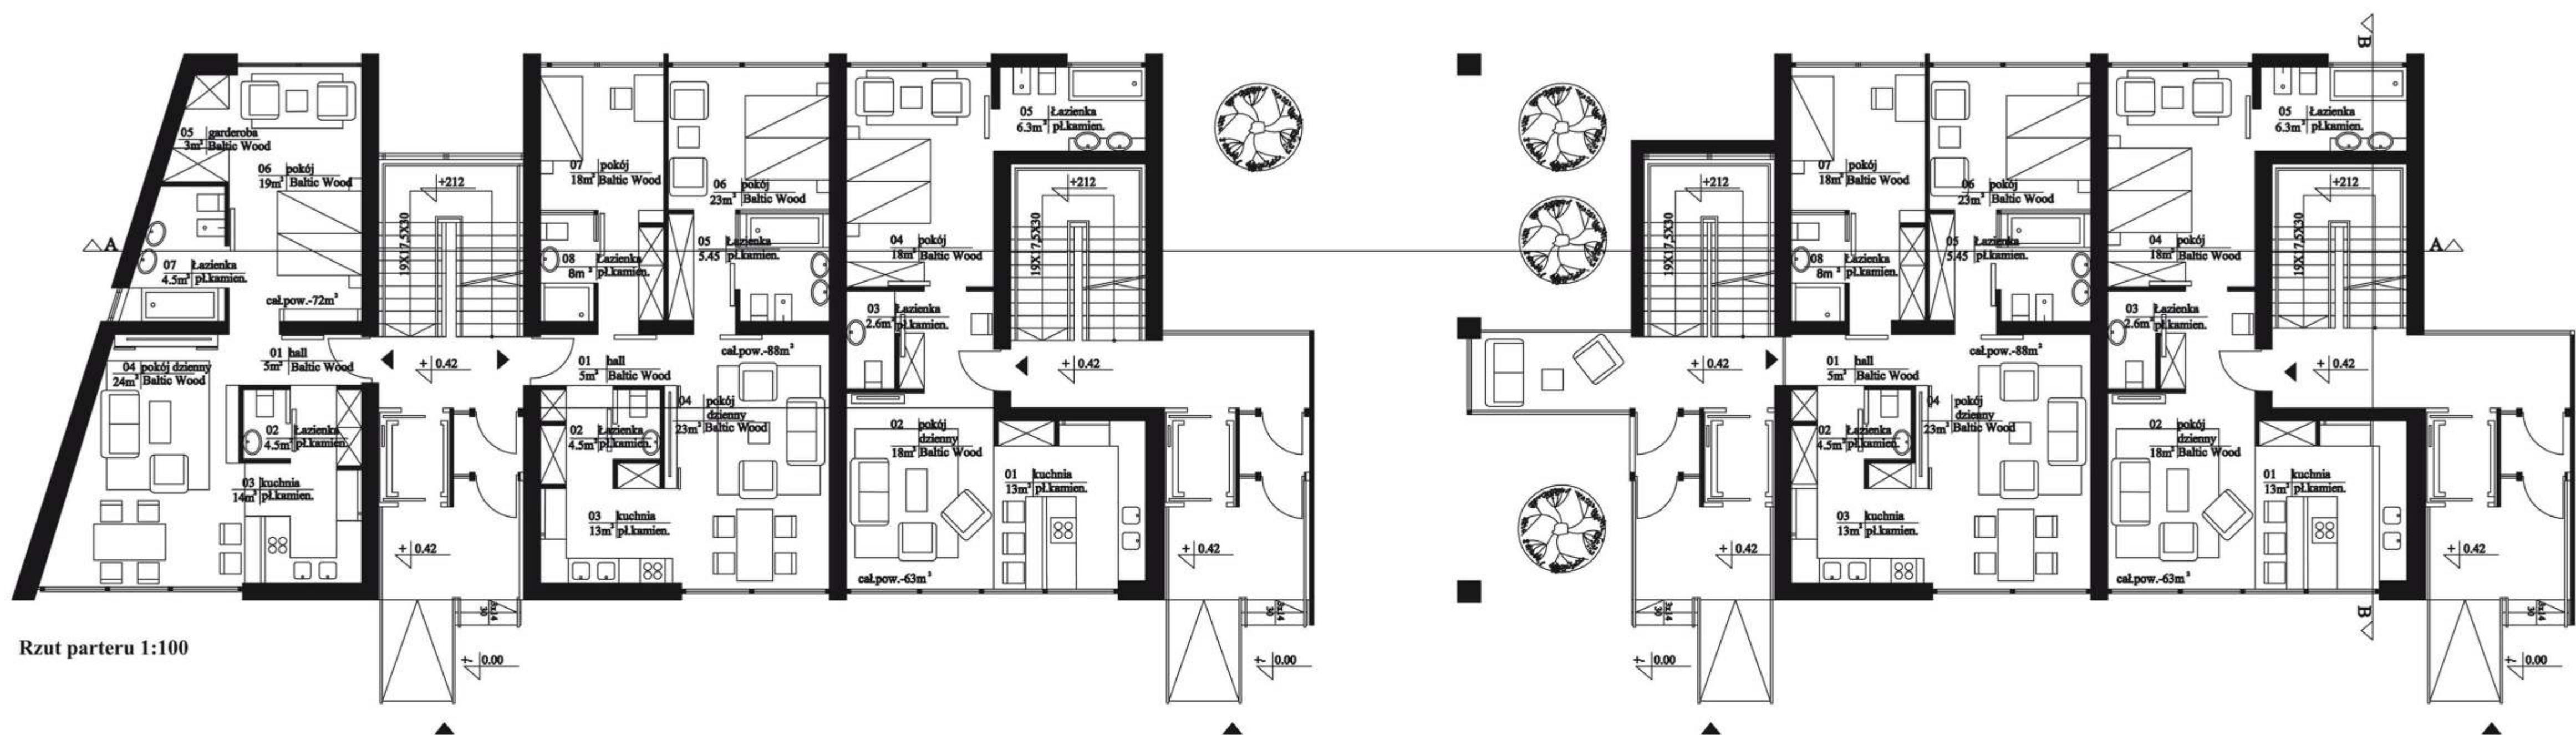


1. Strop międzypiętrowy w pomieszczeniach suchych
- deski parkietowe Baltic Wood 1,4 cm
 - wylewka cementowa zbrojona matami Q 131 4 cm
 - oddzielająca folia PE 4 cm
 - płyty ekstrudowanego polistyrenu Flomate 200 wzgl. Styrodur 2500 C 0,5 cm
 - maty dźwiękochłonna z ekstrudowanej pianki polistylenowej Unirend 20 cm
 - strop żelbetonowy 1,5 cm
 - tynk cement.-wap. zagładzony gładzią gipsową

Przekrój 1:100



Elewacja 1:100

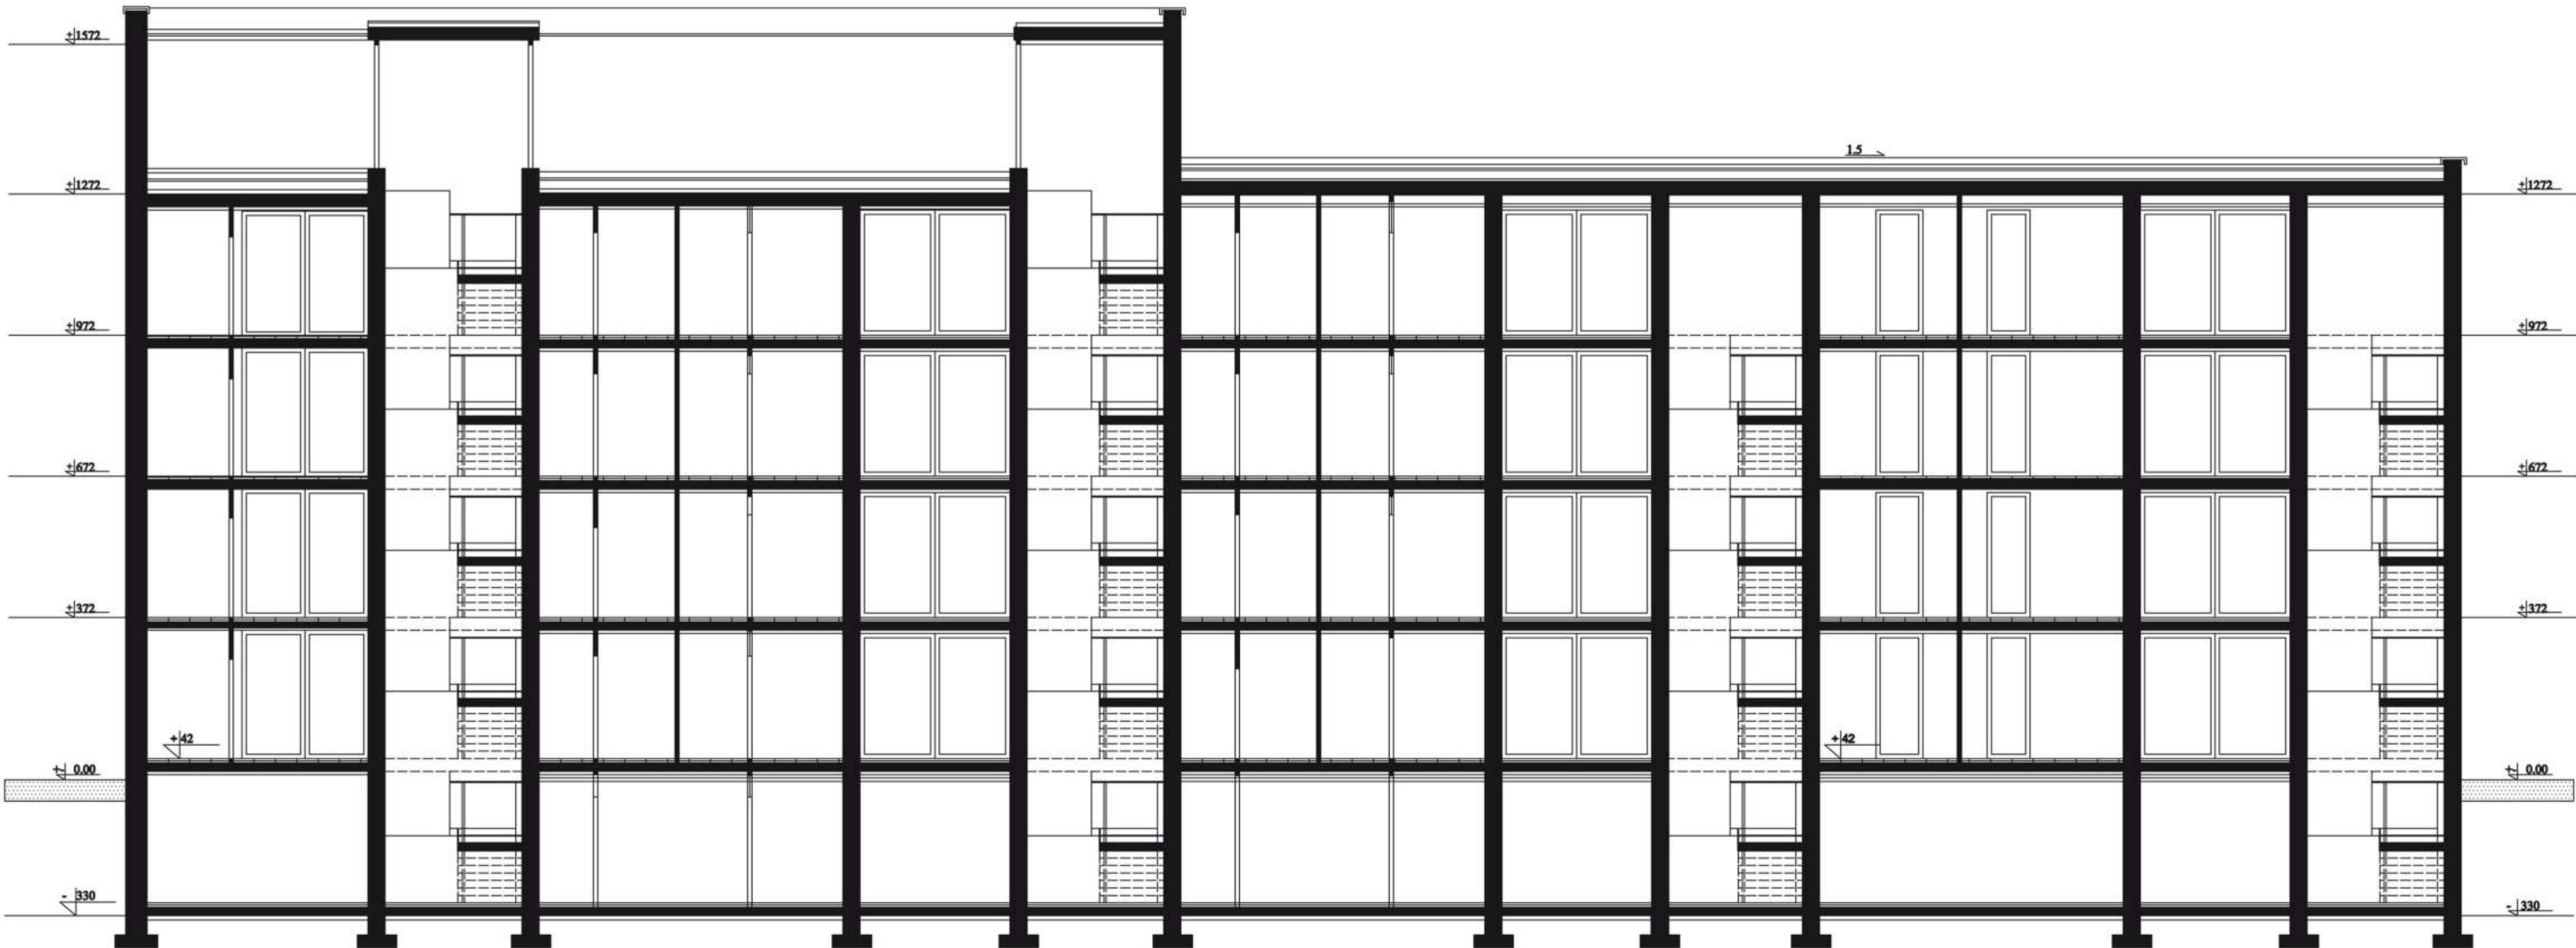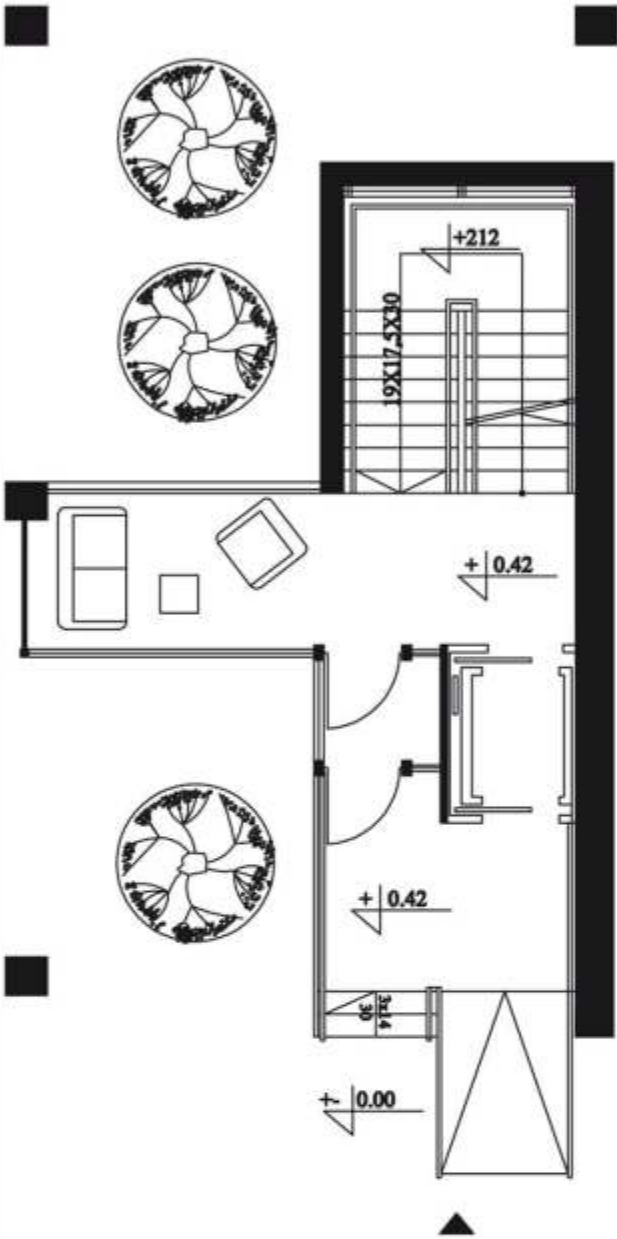


- 2. Ściany zewnętrzne z licowym betonem architektonicznym**
- beton licowy 12 cm
 - Zbrojenie w środku elementów siatką typu Q188, odległość między prętami 150x150, średnica prętów 6 mm. Beton licowy architektoniczny, z wykorzystaniem technologii *Sika-Chemie* o recepturze:
 - Cement biały 450 kg/ m³
 - Mikrokrzemionka „Lazika” 25 kg/ m³
 - Kruszywo naturalne 0/16 1585 kg/ m³
 - Woda 225 kg/ m³
 - Sika ViscoCrete 3 6-7 kg/ m³
 - posłak ceramiczny *Porotherm 50 P+ W* prod. *Wienerberger* 50 cm
 - na termoisolacyjnej perlitowej zaprawie *Porotherm TM* prod. *Wienerberger* U=0,29 W/mkw.K
 - tynk cement-wap. zagładzony gładzią gipsową 1,5 cm

- 3. Ściany wewnętrzne nośne**
- tynk cement-wap. zagładzony gładzią gipsową 1,5 cm
 - posłak ceramiczny *Porotherm 30 P+ W* prod. *Wienerberger* 30 cm
 - tynk cement-wap. zagładzony gładzią gipsową 1,5 cm
- 4. Ściany działowe**
- tynk cement-wap. zagładzony gładzią gipsową 1,5 cm
 - posłak ceramiczny *Porotherm 11,5 P+ W* prod. *Wienerberger* 12 cm
 - tynk cement-wap. zagładzony gładzią gipsową 1,5 cm

- 5. Ścianki attykowe żelbetowe z licowym betonem architektonicznym**
- beton licowy 12 cm
 - płyty ekstrudowanego polistyrenu *Roofmate SL* wzgl. *Sprödur 3035 CS* 15 cm
 - wieniec żelbetowy 35 cm
 - masa gruntujeją BVE
 - 2 x papa bitumiczna elastomerowa termozgrzewalna na osnowie z poliestru *KVE 45K* lub wywiniecie membrany EPDM prod. *Firestone* do wys. 35 cm powyżej stropu zakończone listwą mocującą systemową
 - płyty *Roofmate LG* 10 cm
 - grunt *Baumit* do tynków silikonowych
 - tynk cienkopowłokowy silikonowy *Baumit Silikon Putz* 0,2 cm

Przekrój 1:100

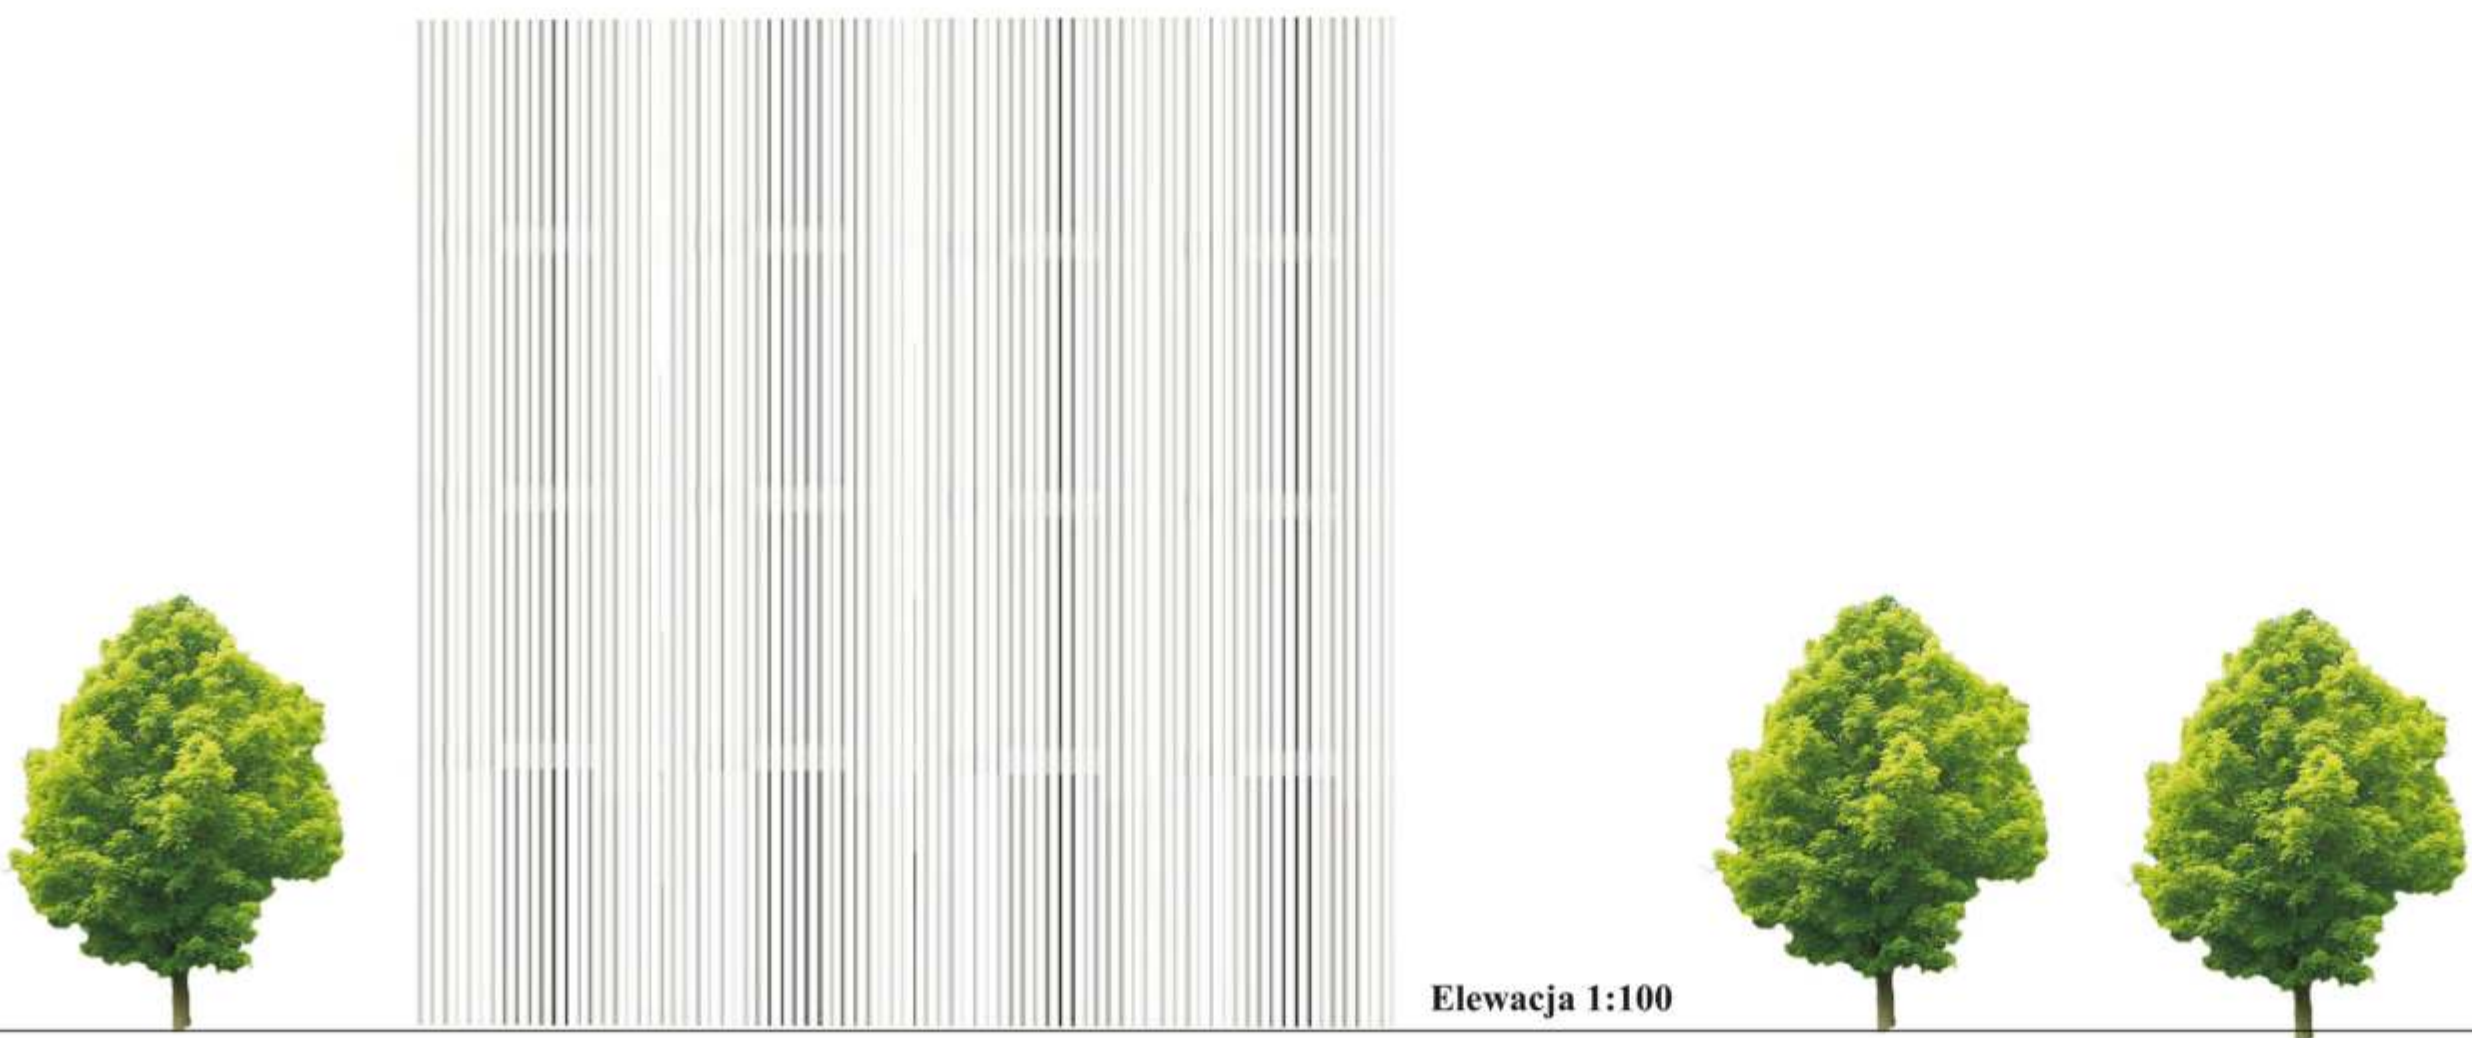


Elewacja 1:100



Elewacja 1:100





Mieszkania 1:100

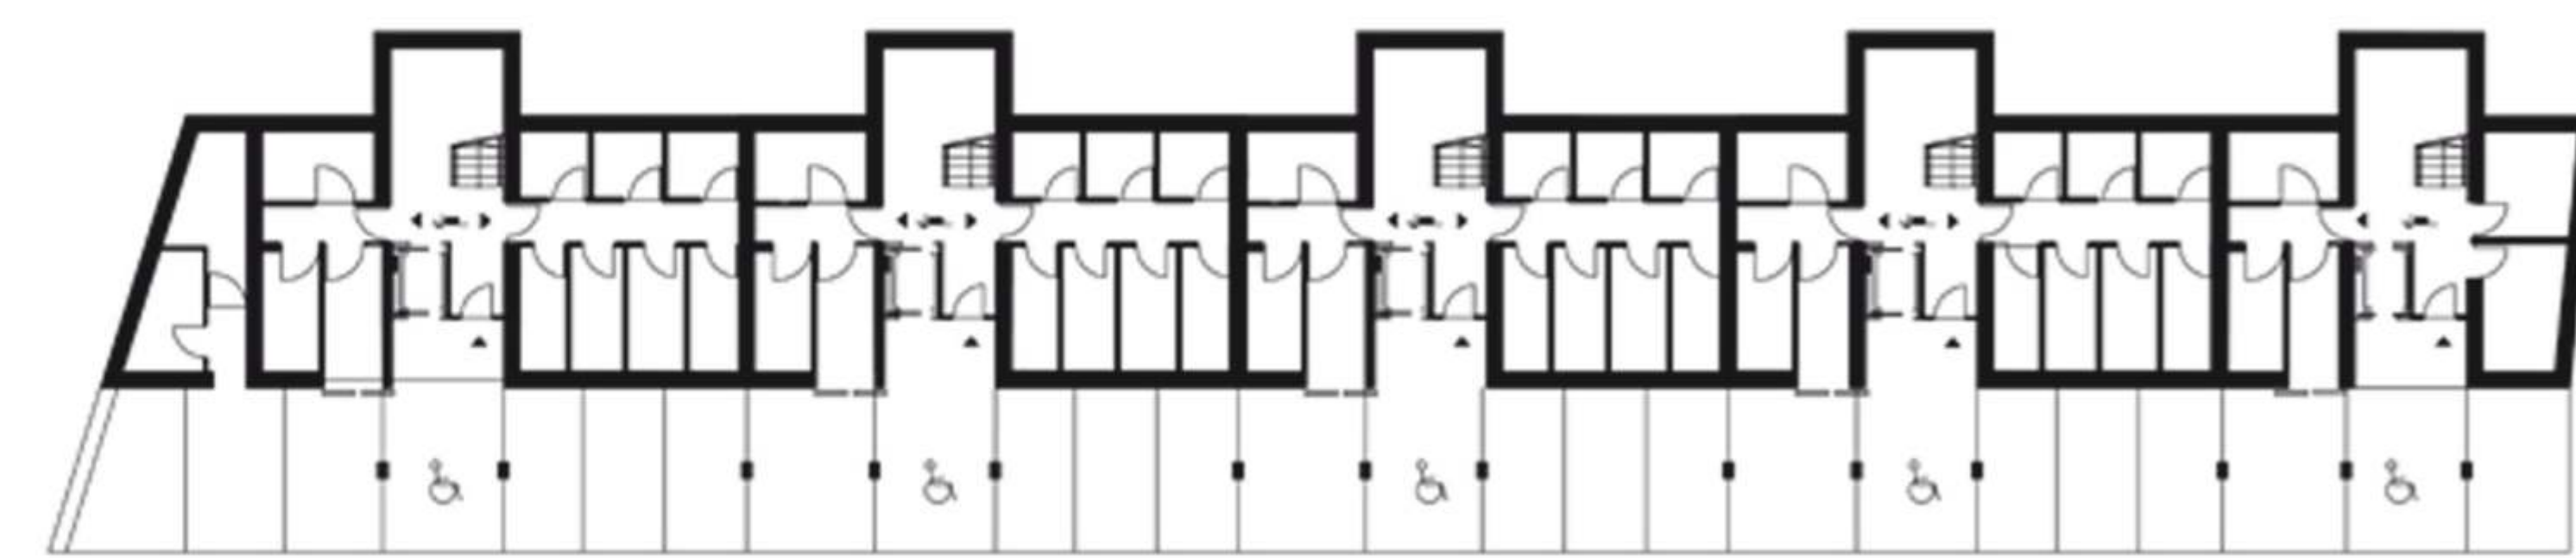

Rzut garażu 1:200

- 1-Wejście Główne
- 2-4 Komórki lokatorskie 4,3m
- 4-8 Komórki lokatorskie 5,7 , 6m
- 9-Miejsce gromadź. odpadów 8m
- 10-11 Komórki lokatorskie 7,15m , 6,30m
- 12-13 Pomieszczenia techniczne 9m

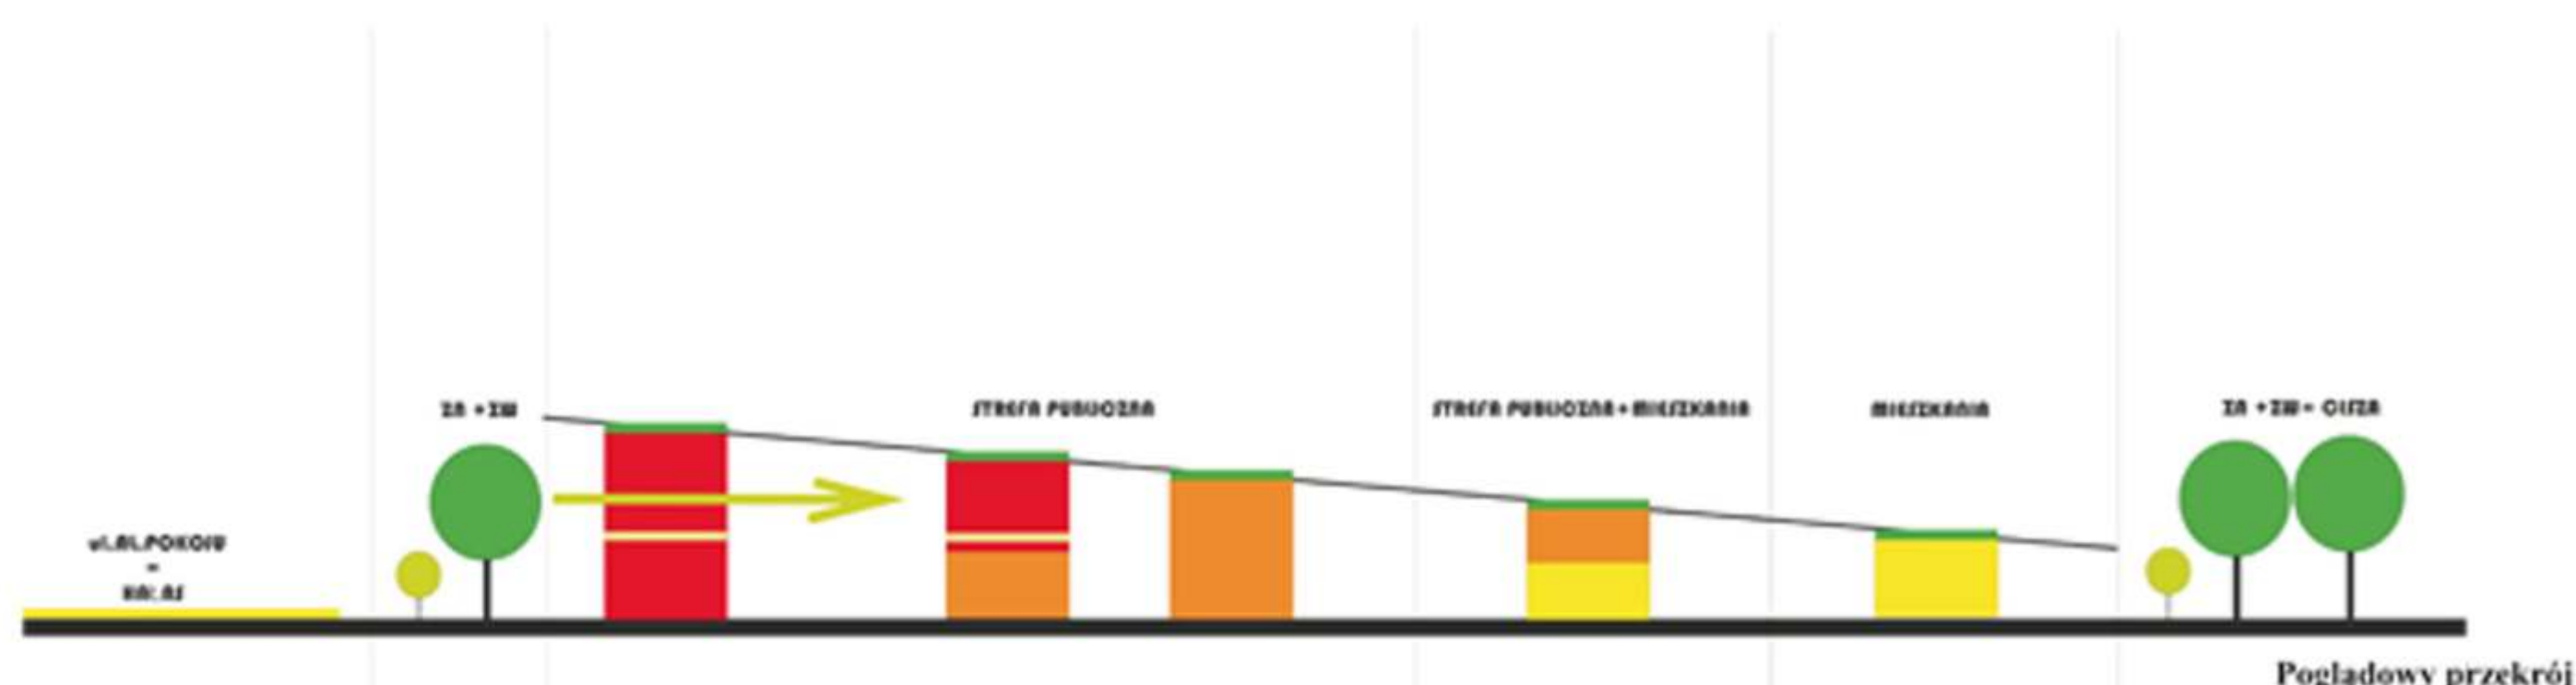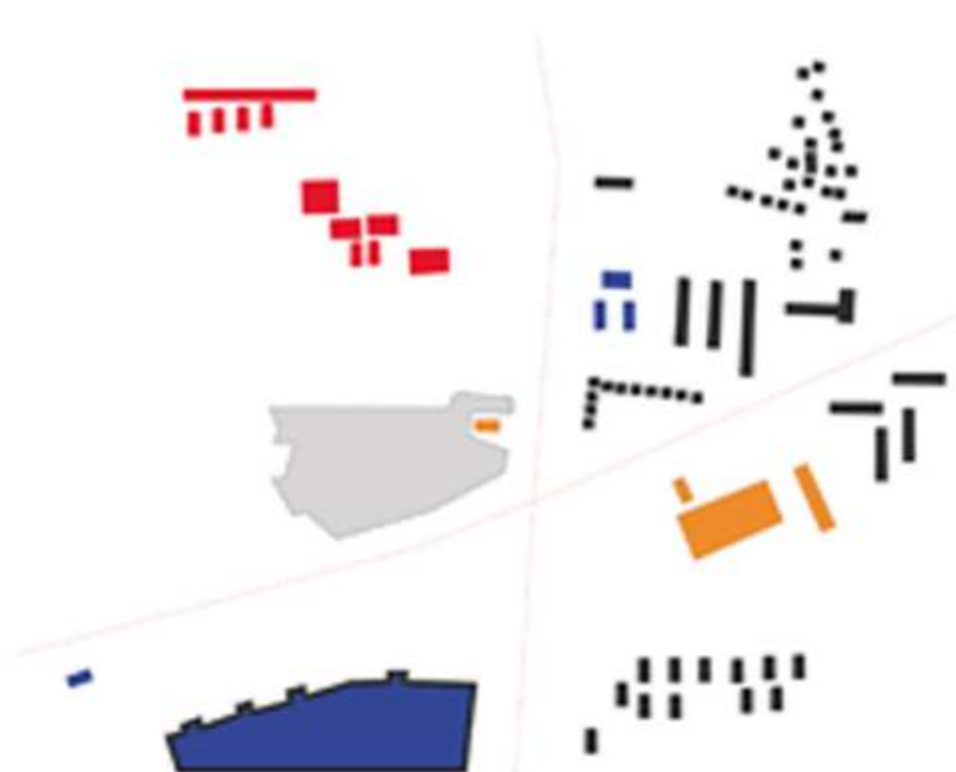

Poglądowy przekrój

