









Aràchnē

Centrum Tenisowe w Rudawie k/Krakowa


ARACHNĒ Z GRECKIEGO - PAJĄK. W MITOLOGII TKACZKA ZAMIENIONA PRZEZ ATENĘ W PAJĄKA.

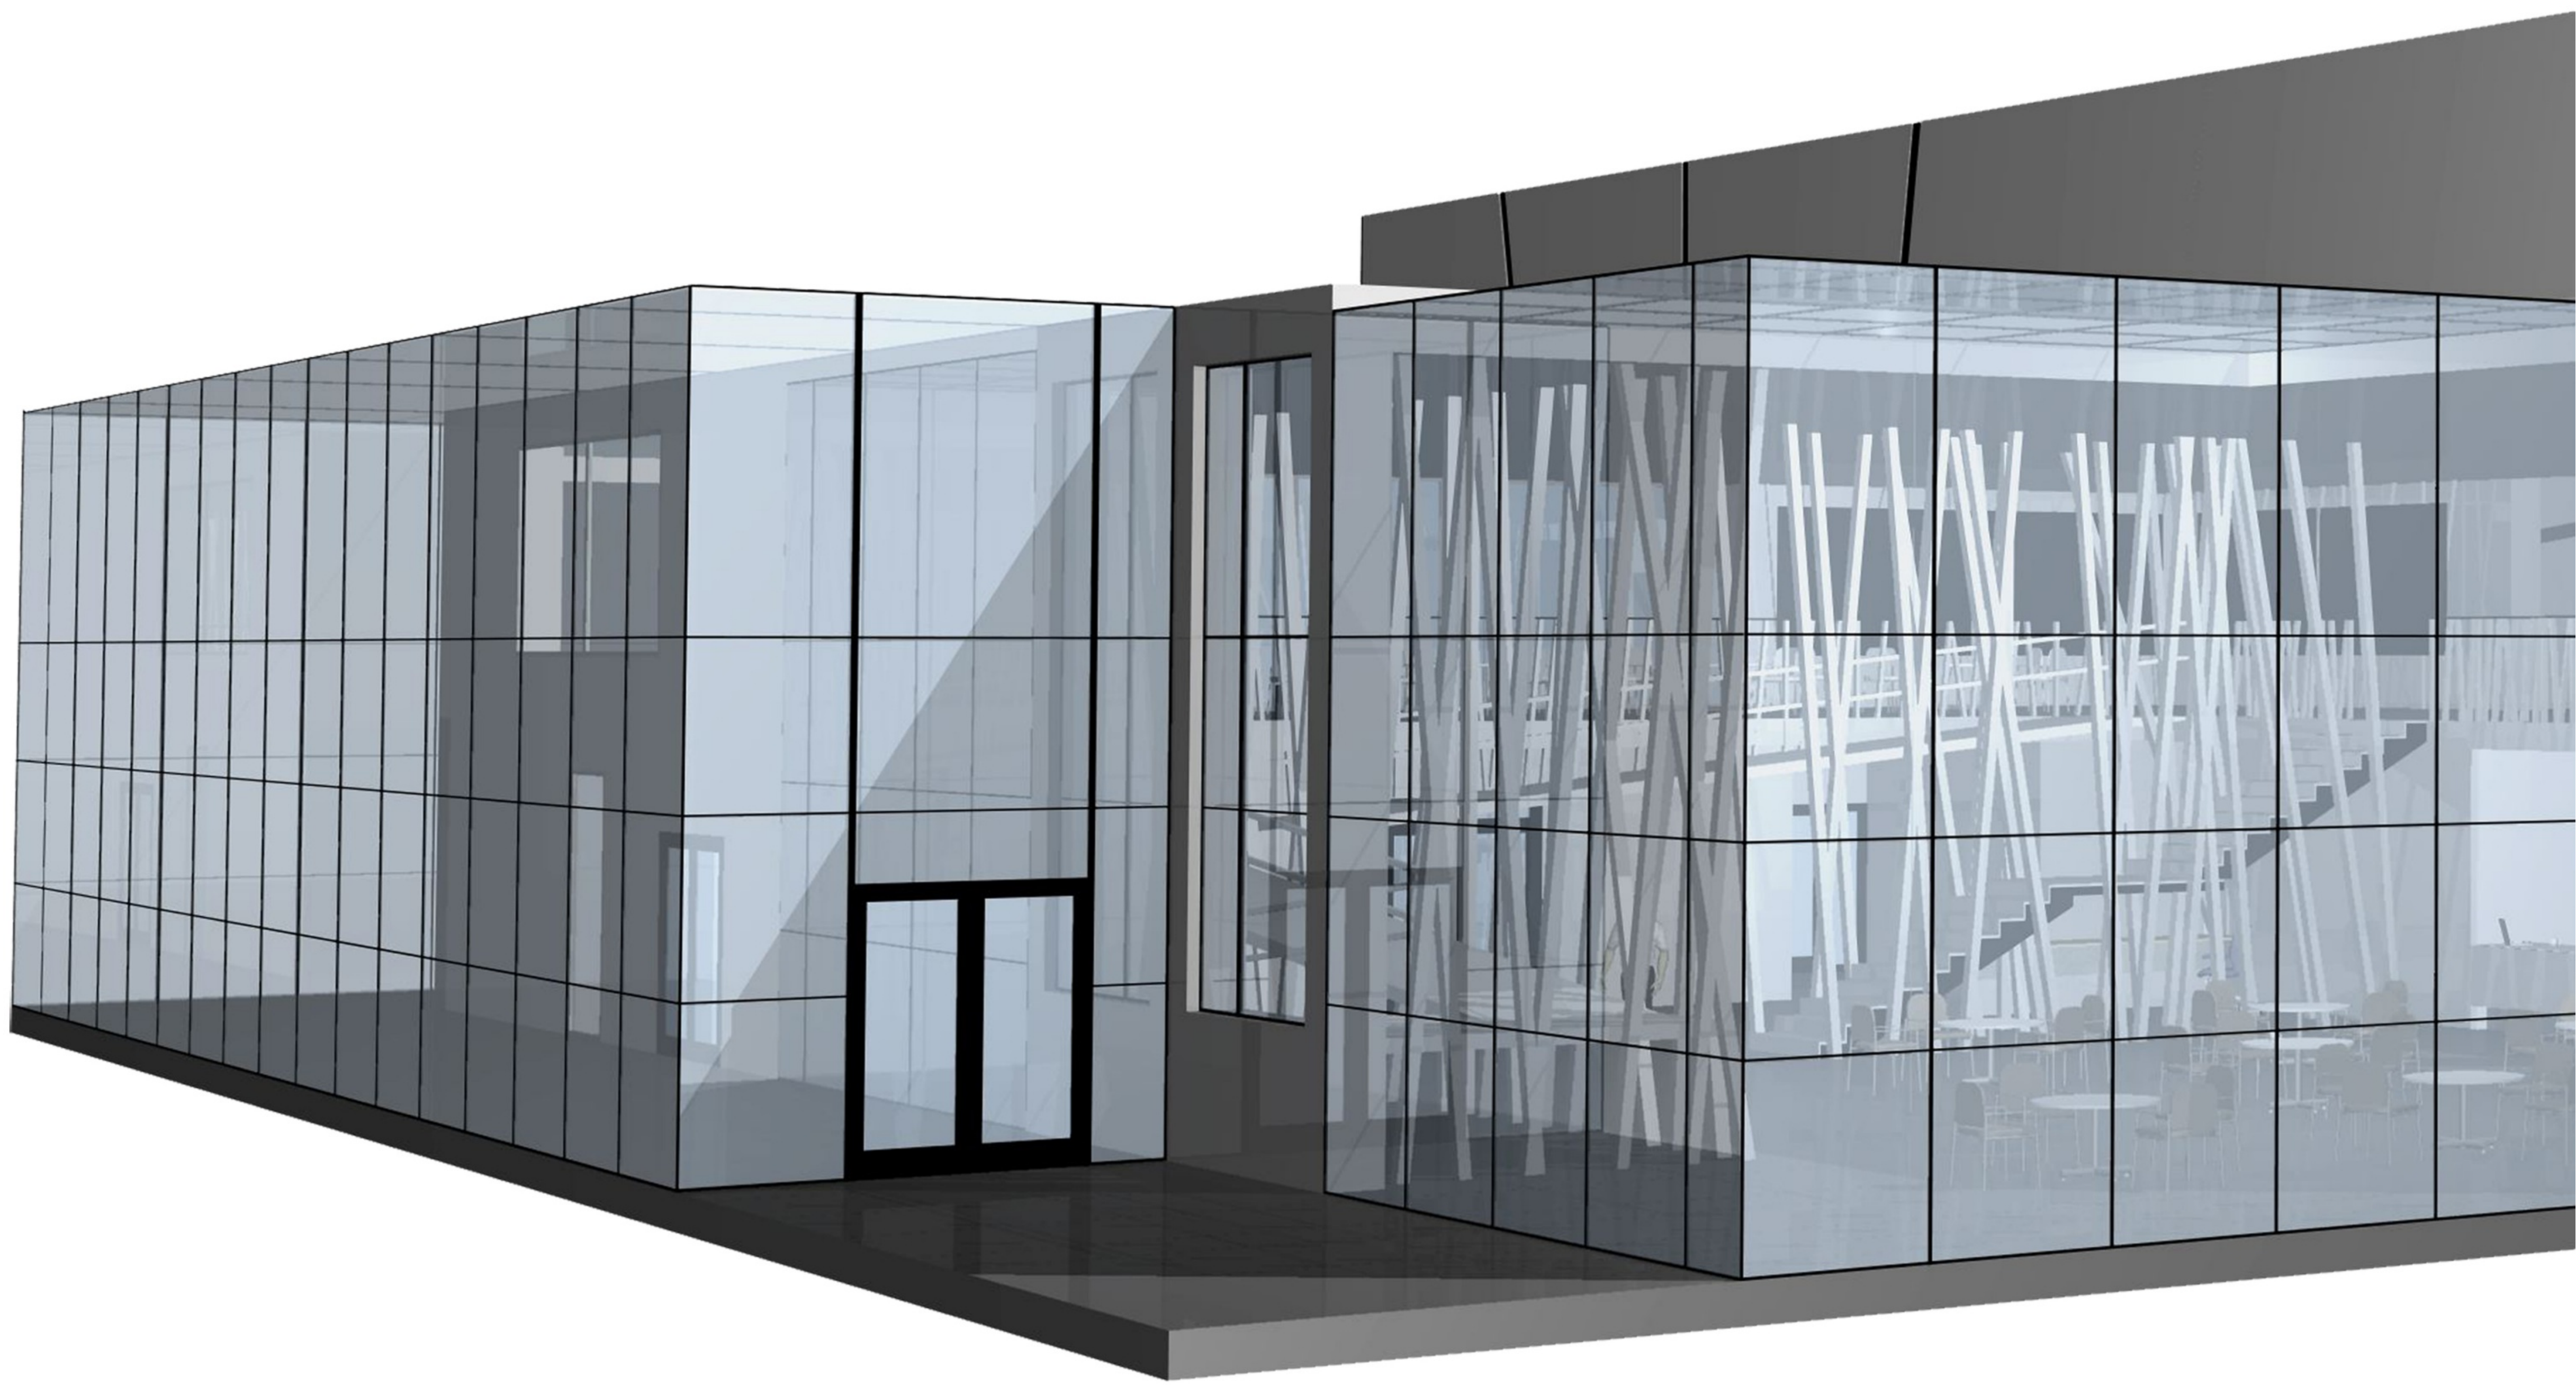

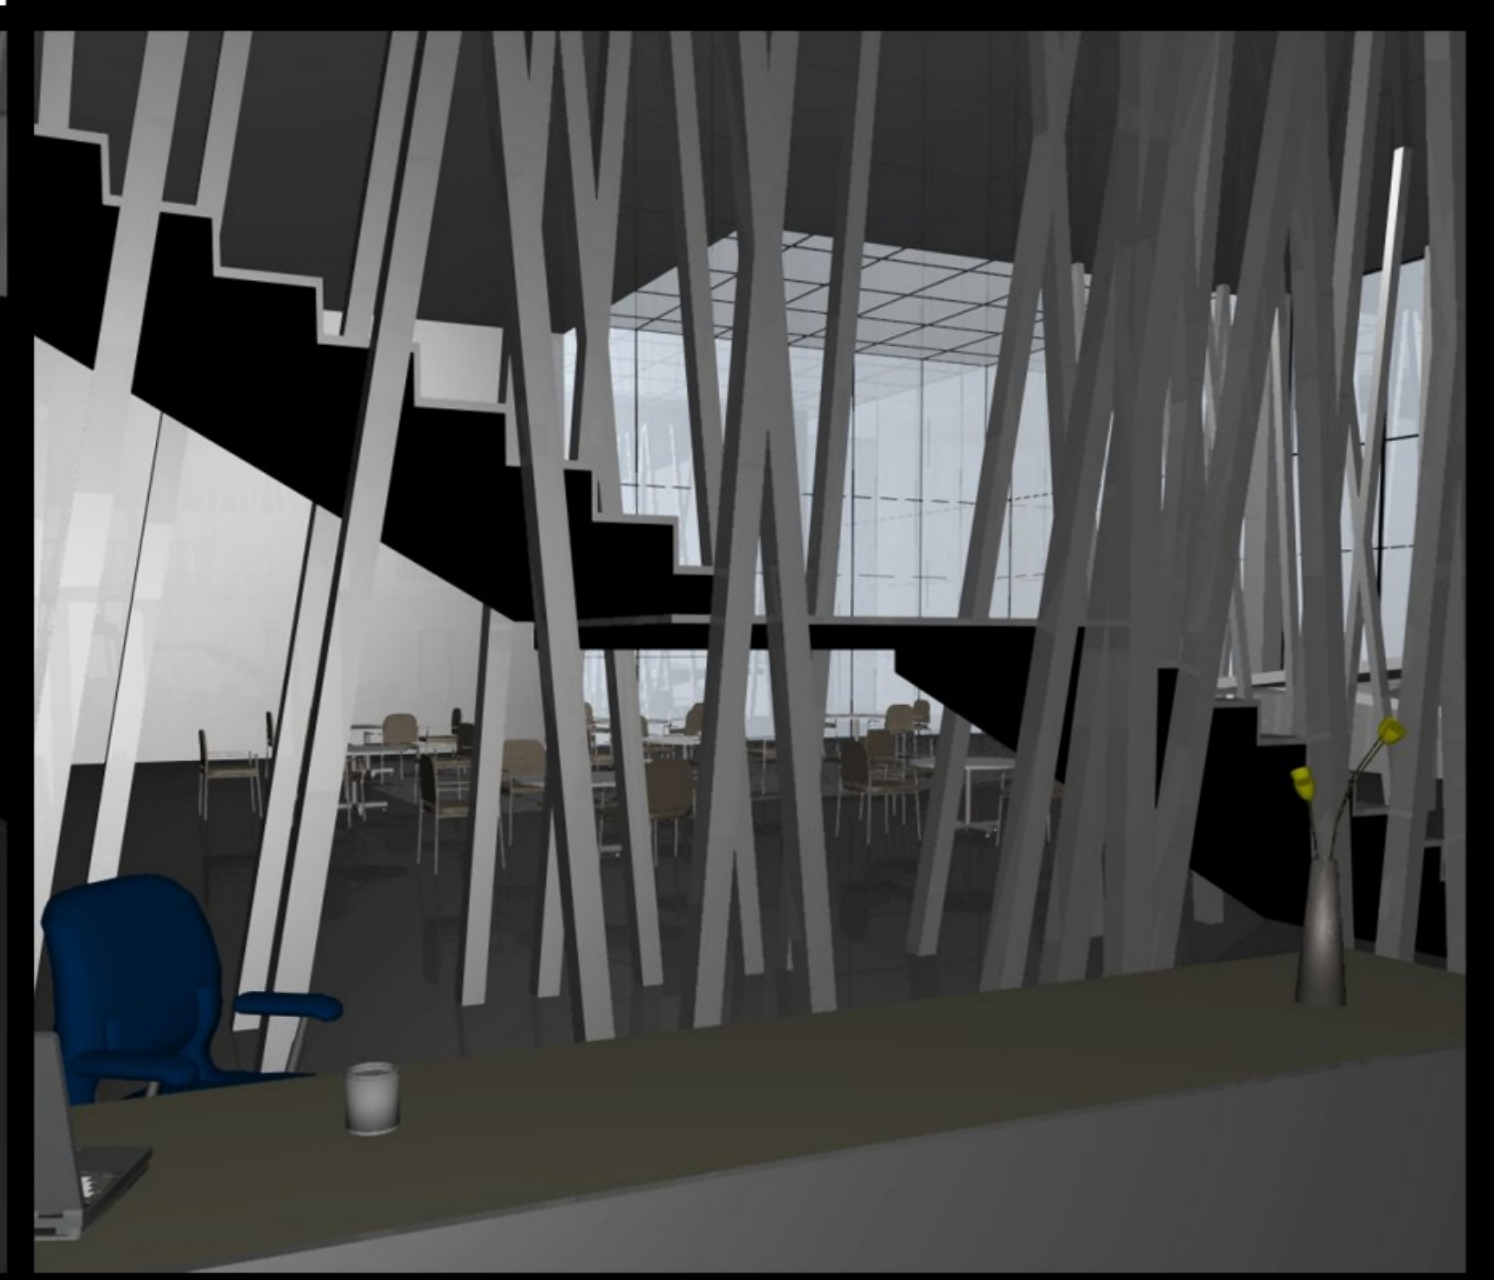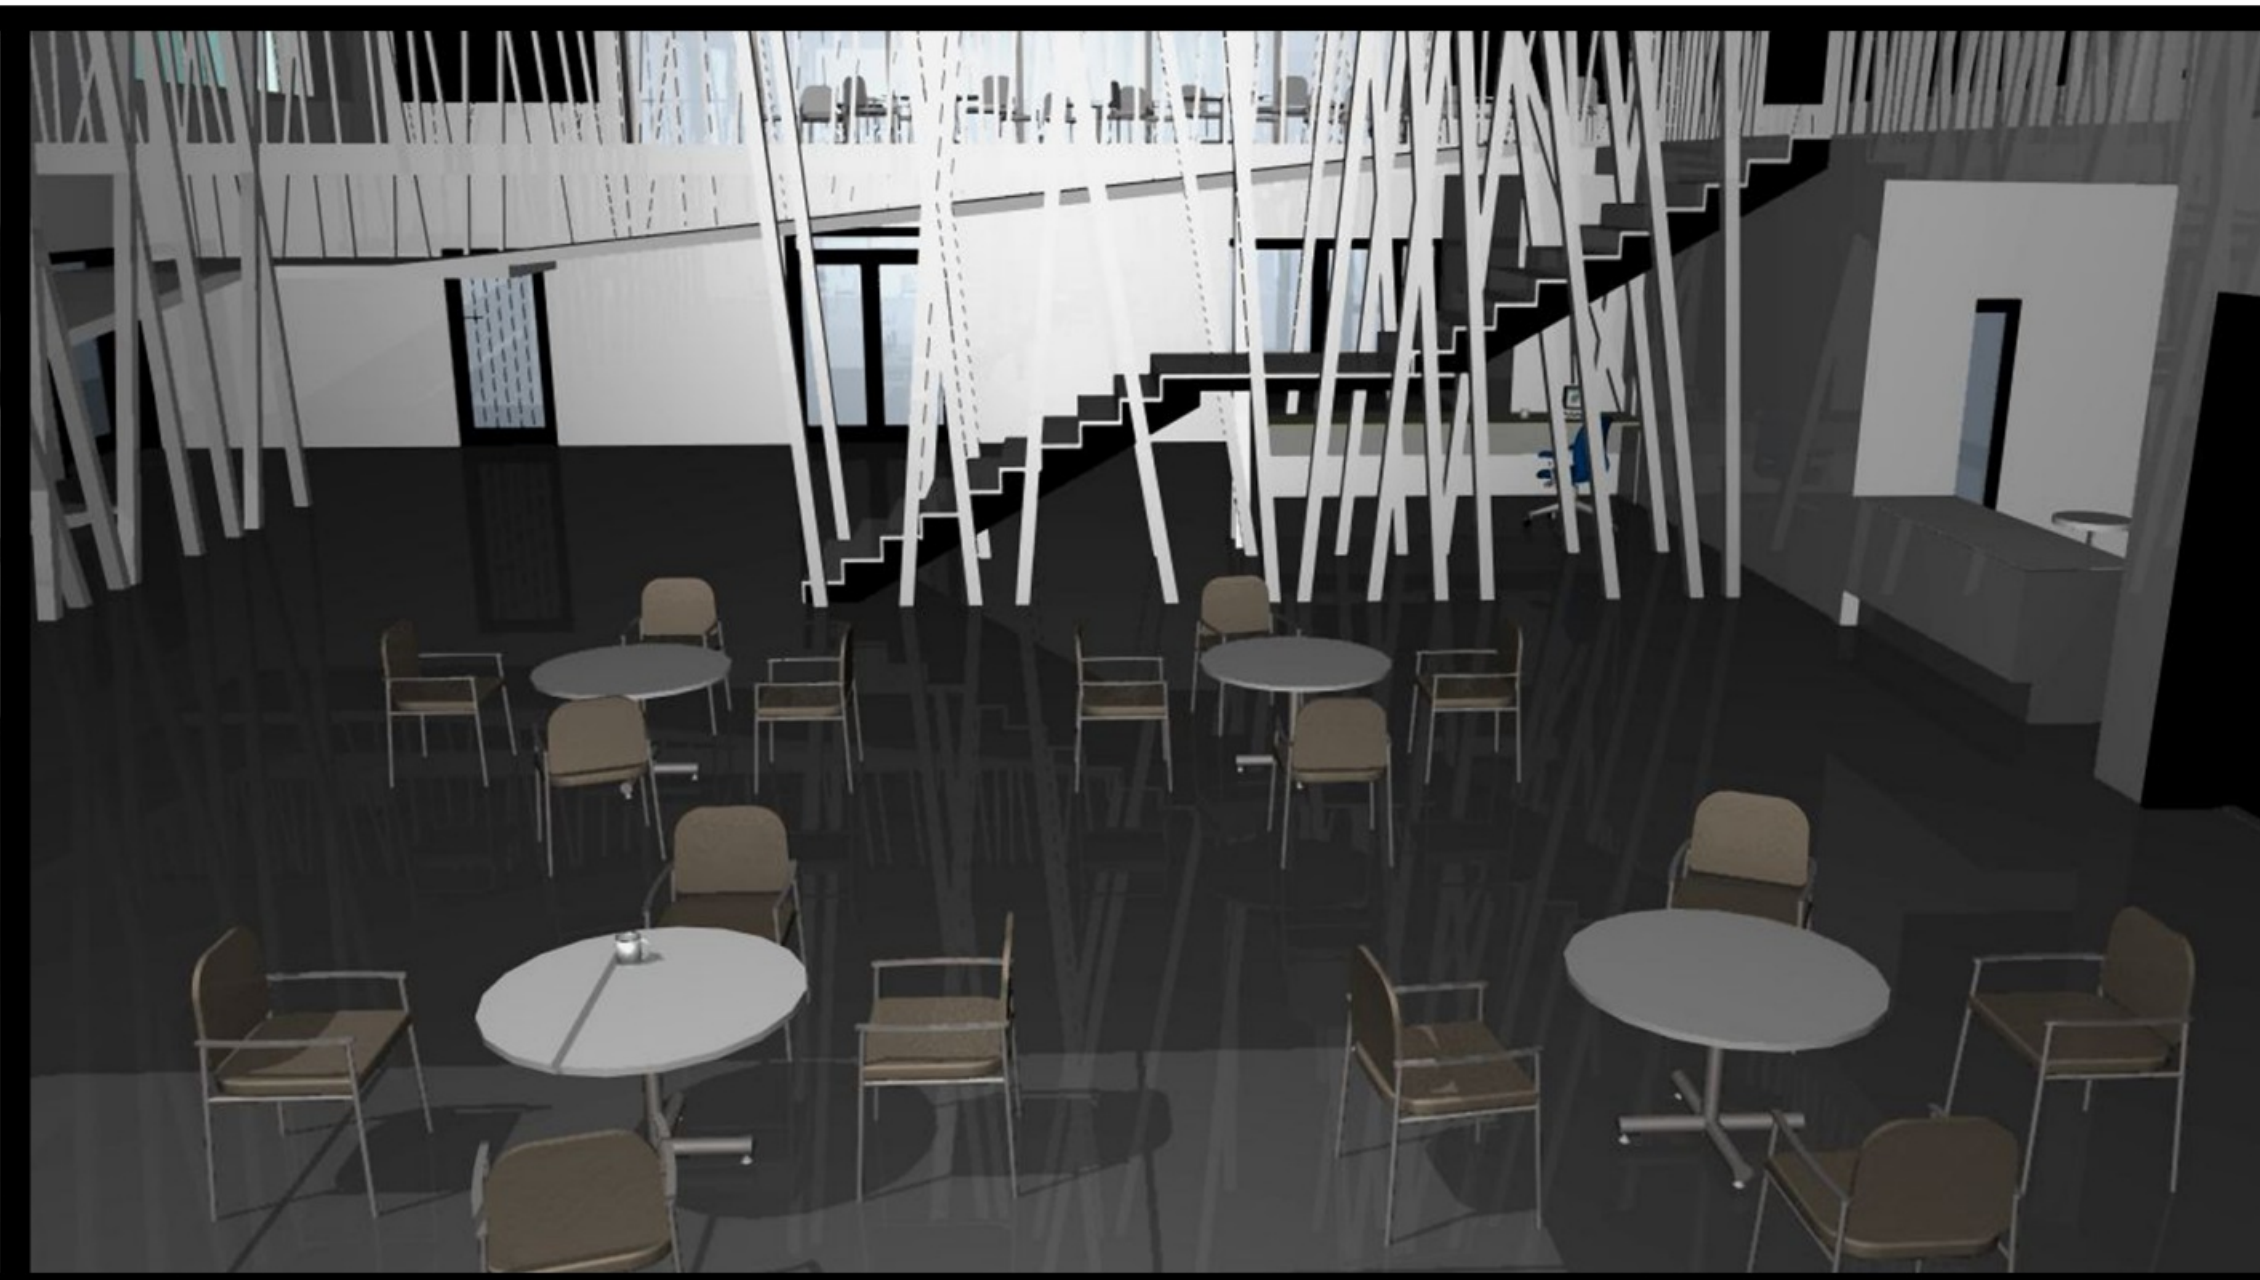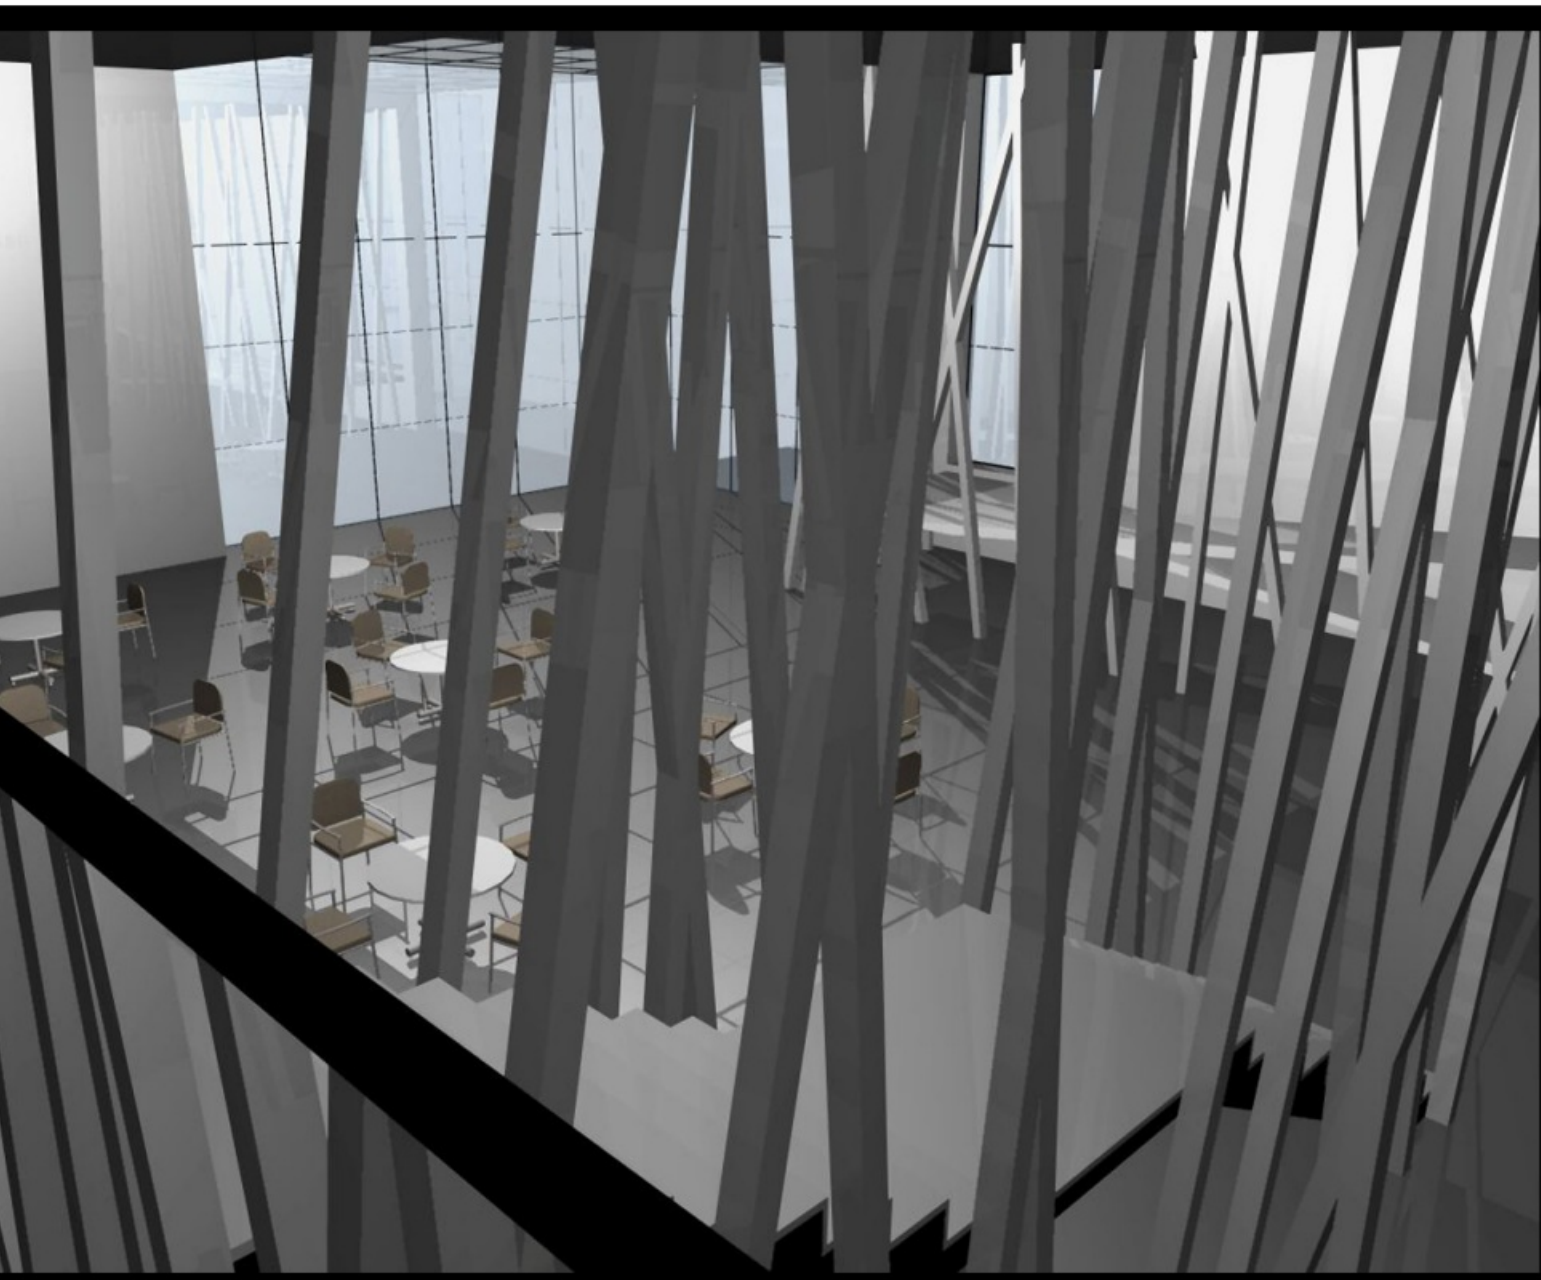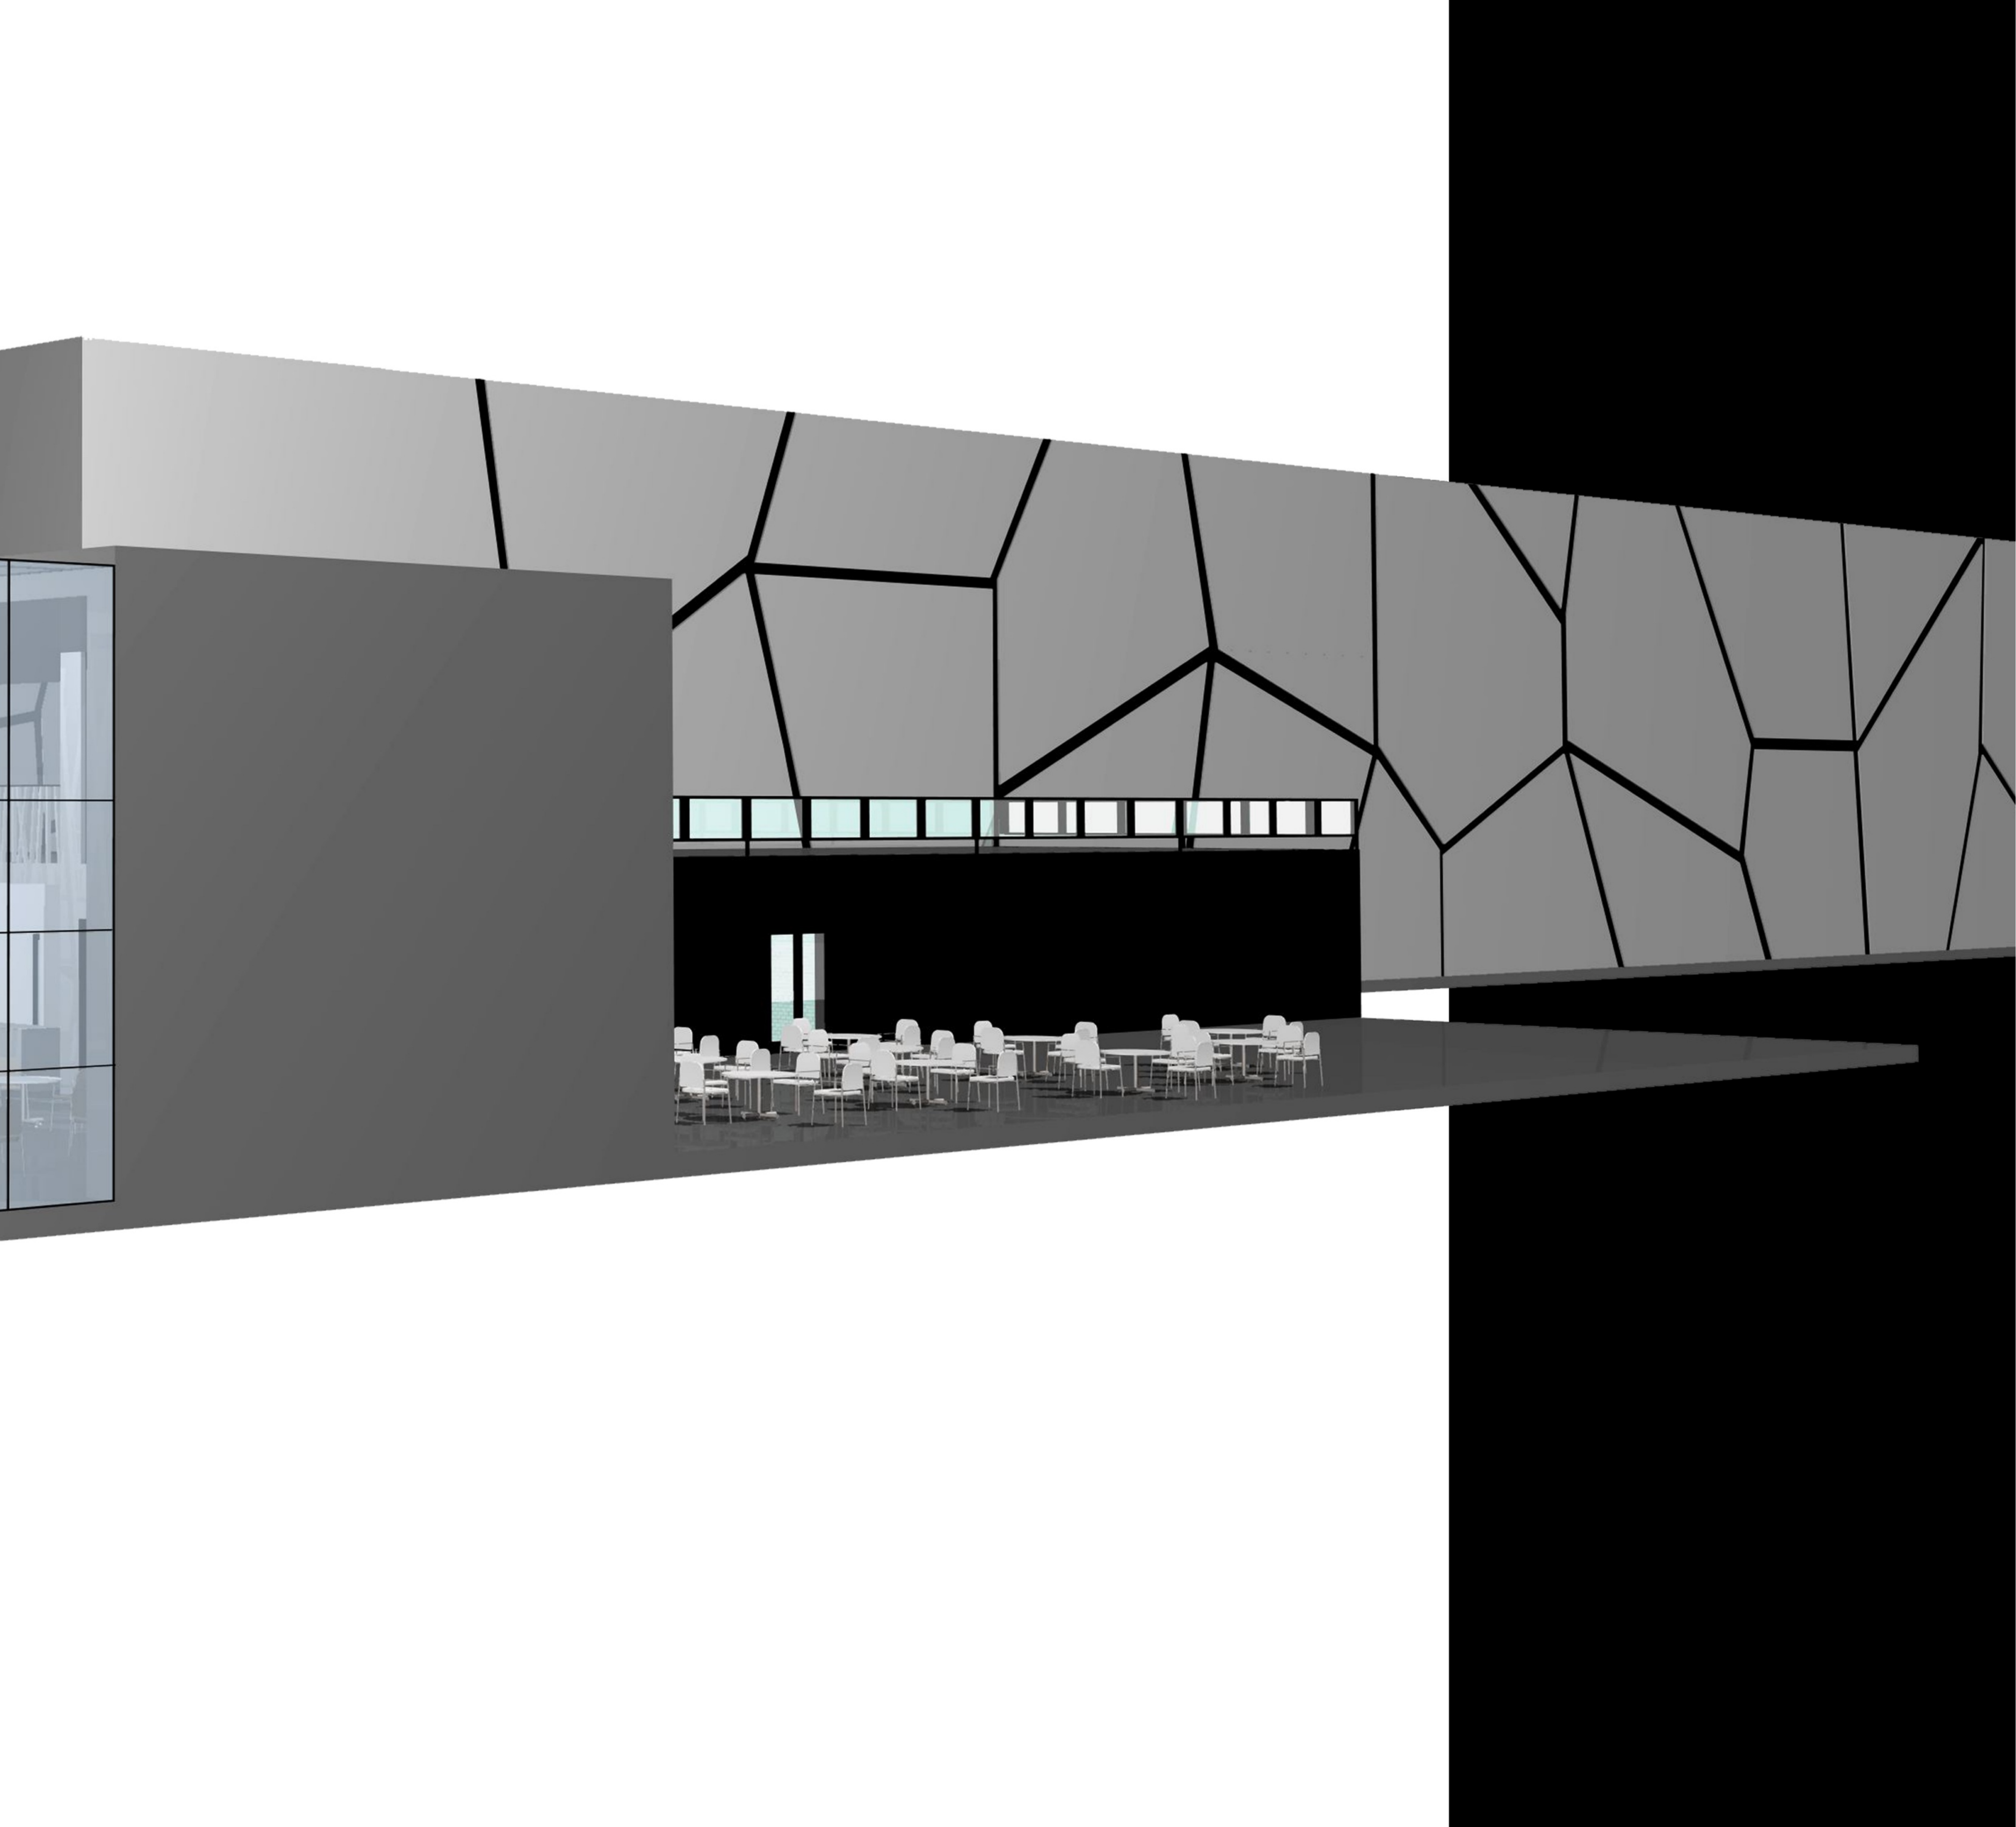


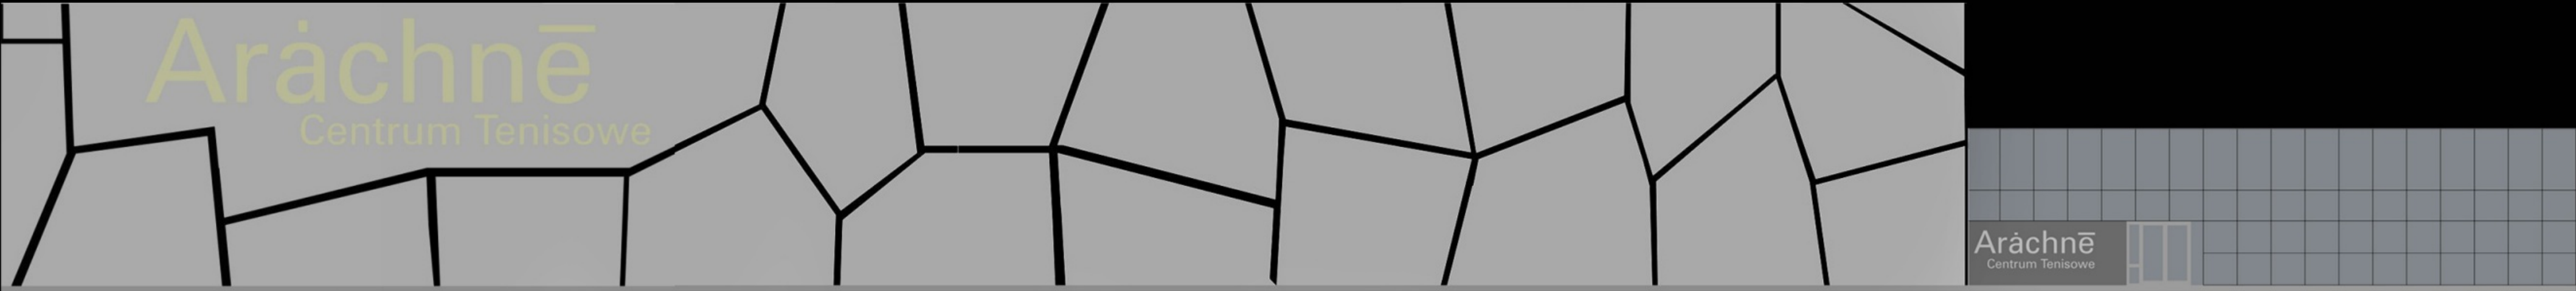


ELEWACJA PÓŁNOCNA. 1:200

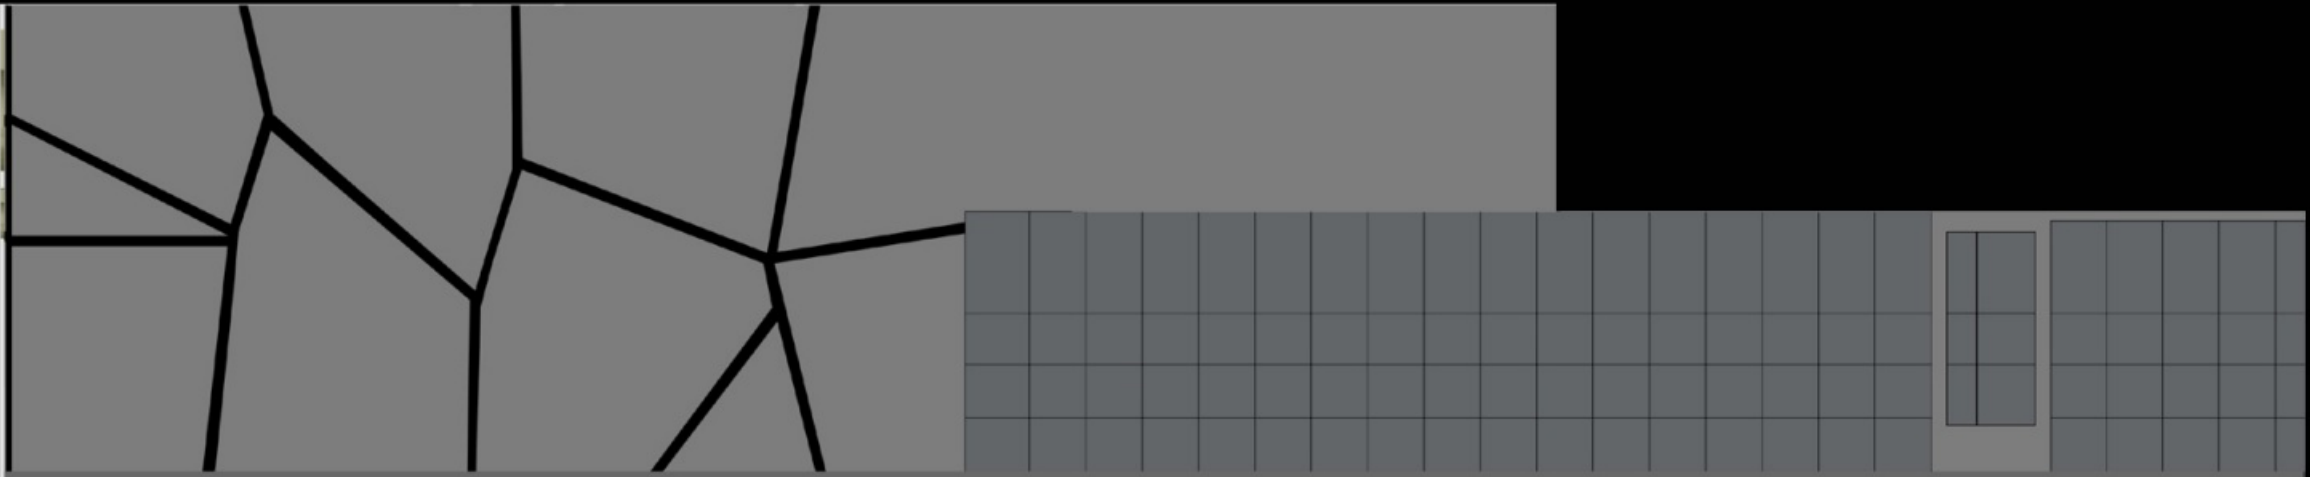


ELEWACJA ZACHODNIA. 1:200

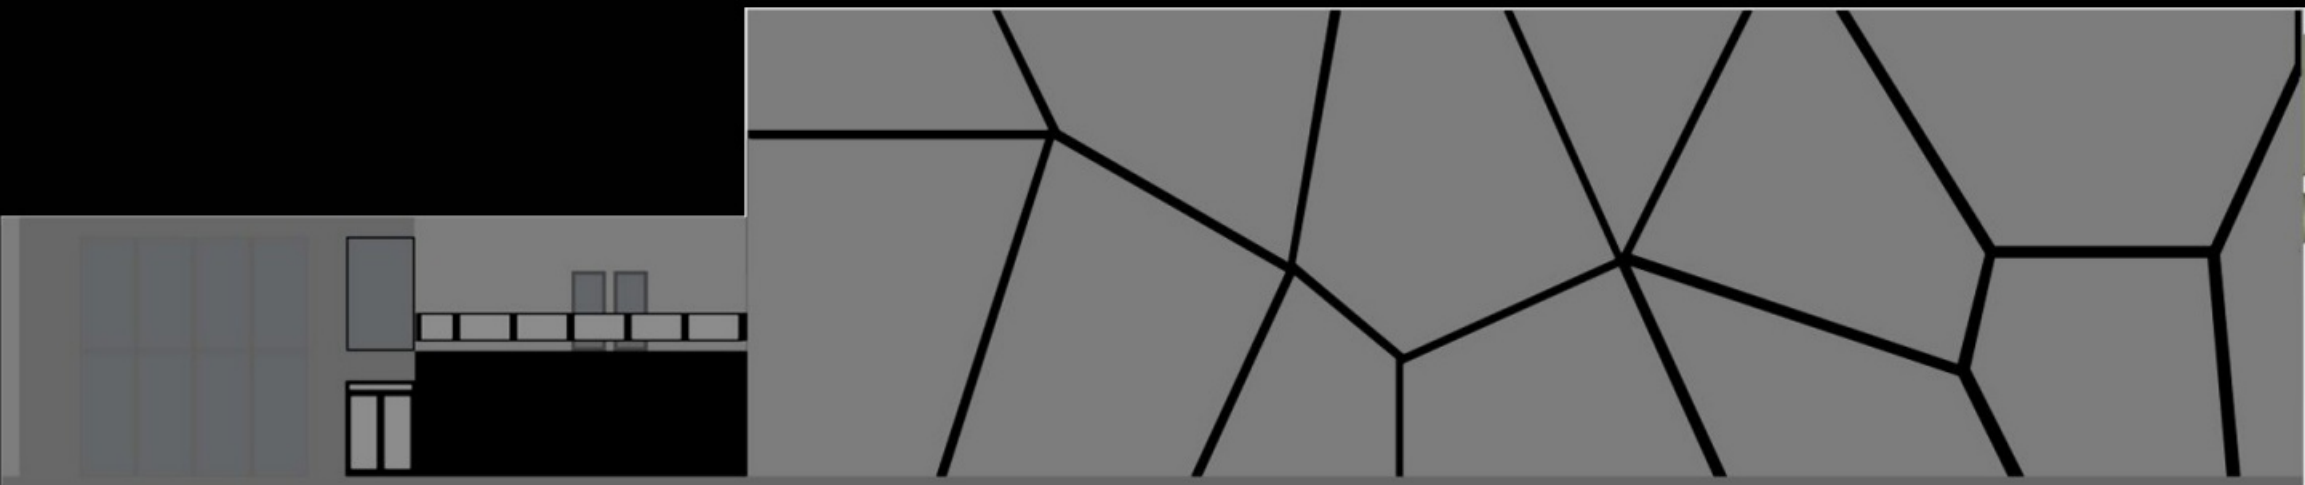


ELEWACJA WSCHODNIA. 1:200

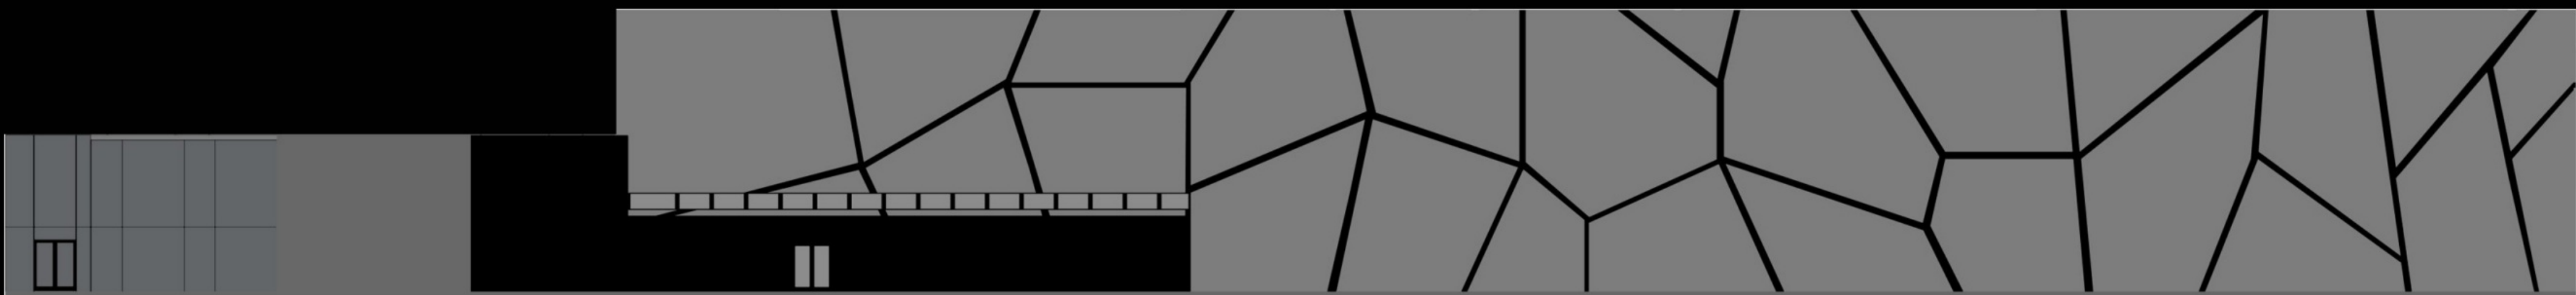

ELEWACJA POLUDNIOWA. 1:200

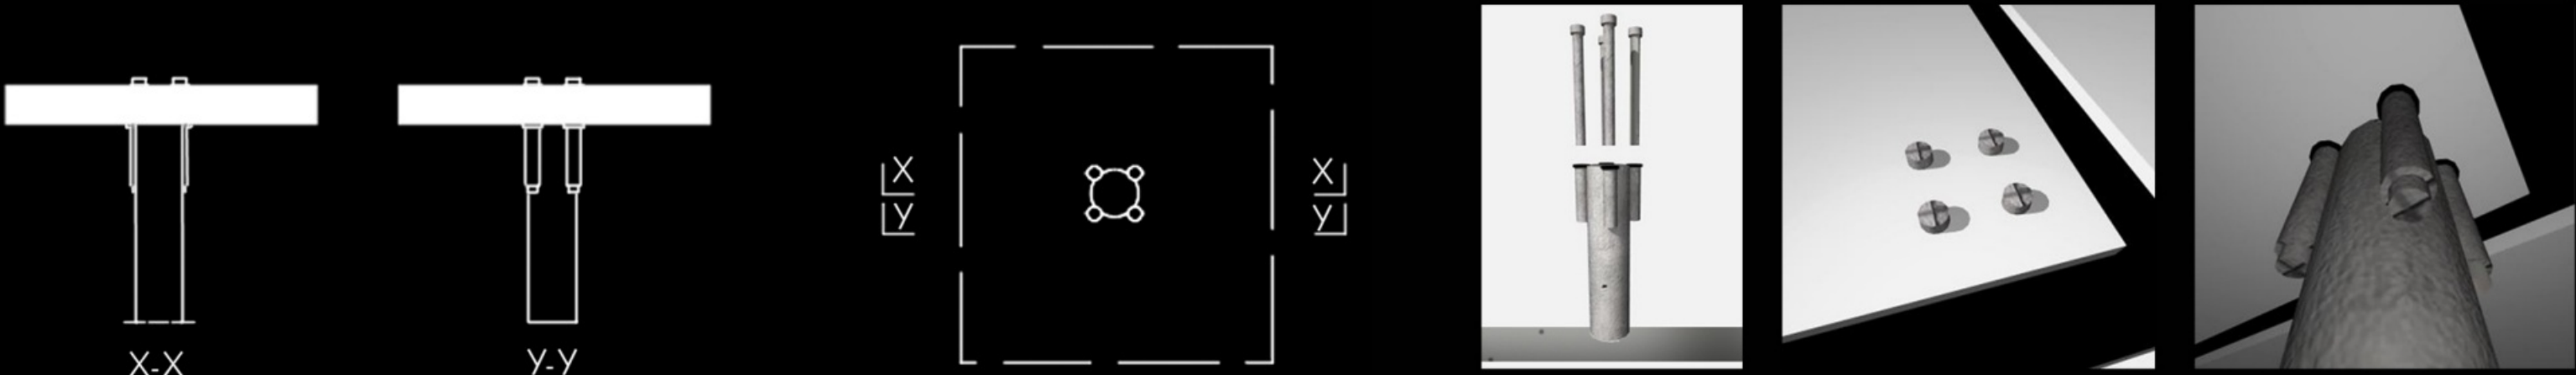

DETAL MOCOWANIA PŁYT. 1:10

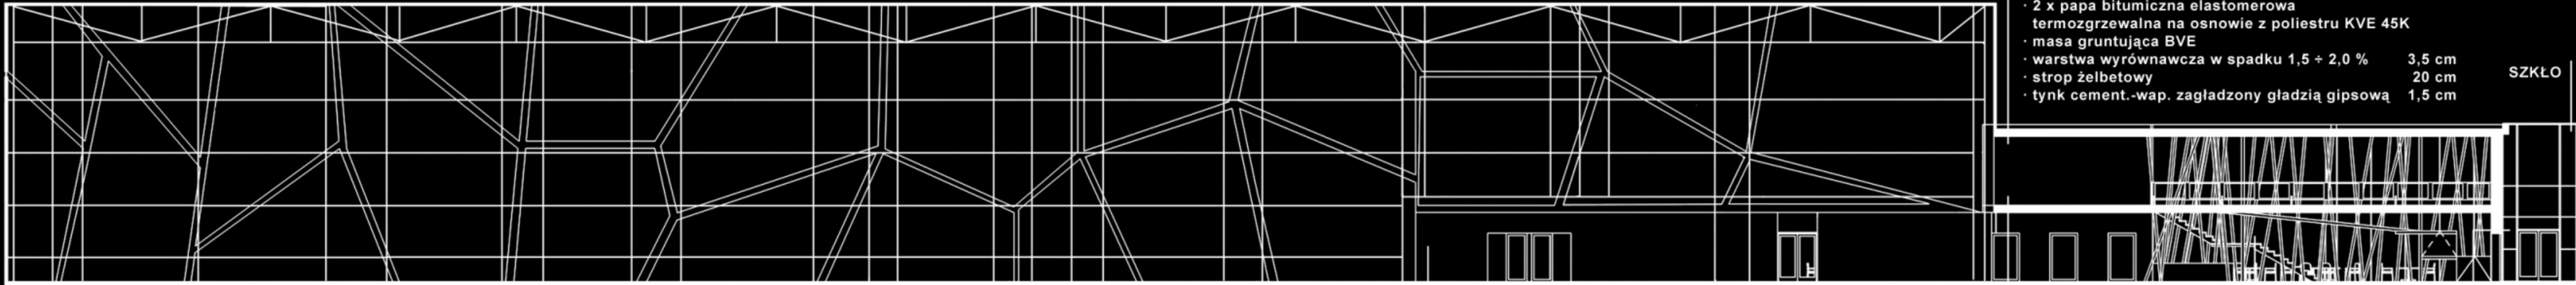

STROPODACH Z WARSTWA ŻWIROWĄ
W SYSTEMIE STROPODACHU ODWRÓCONEGO

- grys z białego marmuru 1 cm
- okrągły żwir o uziarnieniu 16/32 mm 5 cm
- warstwa filtrująca z filizeliny
- Typar lub geowłókniny Drefon S150
- płyty ekstrudowanego polistyrenu Roofmate SL 10 cm
- 2 x papa bitumiczna elastomerowa
- termoizolacyjna na ośniewie z poliestru KVE 45K
- masa gruntująca BVE
- warstwa wyrównawcza w spadku 1,5 ÷ 2,0 % 3,5 cm
- strop żelbetowy 20 cm
- tynk cement.-wap. zagładzony gładzią gipsową 1,5 cm

SZKŁO

ŚCIANY ZEWNĘTRZNE Z LICOWYM BETONEM ARCHITEKTONICZNYM

- beton licowy 12 cm
- zbrojenie w środku elementów siatką typu D 188, odległość między prętami 150x150, średnica prętów 8 mm.
- Beton licowy architektoniczny, z wykorzystaniem technologii Sika-Chemie o recepturze:
- Cement biały 450 kg/m³
- Mikrokrzemionka „Laziska” 25 kg/m³
- Kruszywo naturalne 0/1 1585 kg/m³
- Woda 225 kg/m³
- Sika ViscoCrete 3 6 - 7 kg/m³
- pustak ceramiczny Porotherm 50 P+W prod. Wienerberger
- na termoizolacyjnej perlitowej zaprawie
- Porotherm TM prod. Wienerberger U=0,29 W/mkw.K 50 cm
- tynk cement.-wap. zagładzony gładzią gipsową 1,5 cm

ŚCIANY DZIAŁOWE

- tynk cement.-wap. zagładzony gładzią gipsową 1,5 cm
- pustak ceramiczny Porotherm 11,5 P+W prod. Wienerberger 12 cm
- tynk cement.-wap. zagładzony gładzią gipsową 1,5 cm

STROP MIĘDZYPIĘTROWY W POMIESZCZENIACH SUCHYCH

- deski parkietowe Baltic Wood 1,4 cm
- wylewka cementowa zbrojona matami Q 131 4 cm
- płyty ekstrudowanego polistyrenu Floormate 200 4 cm
- mata dźwiękochłonna z ekstrudowanej pianki polietylenowej Untrend 0,5 cm
- strop żelbetowy 20 cm
- tynk cement.-wap. zagładzony gładzią gipsową 1,5 cm


SCHODY

- płyty kamienne płomieniowane 3 cm
- warstwa klejąca 1 cm
- stopnice żelbetowe, nieotynkowane 6 cm

PRZĘKRÓJ. 1:200



RZUT 1. KONDYGNACJI. 1:200

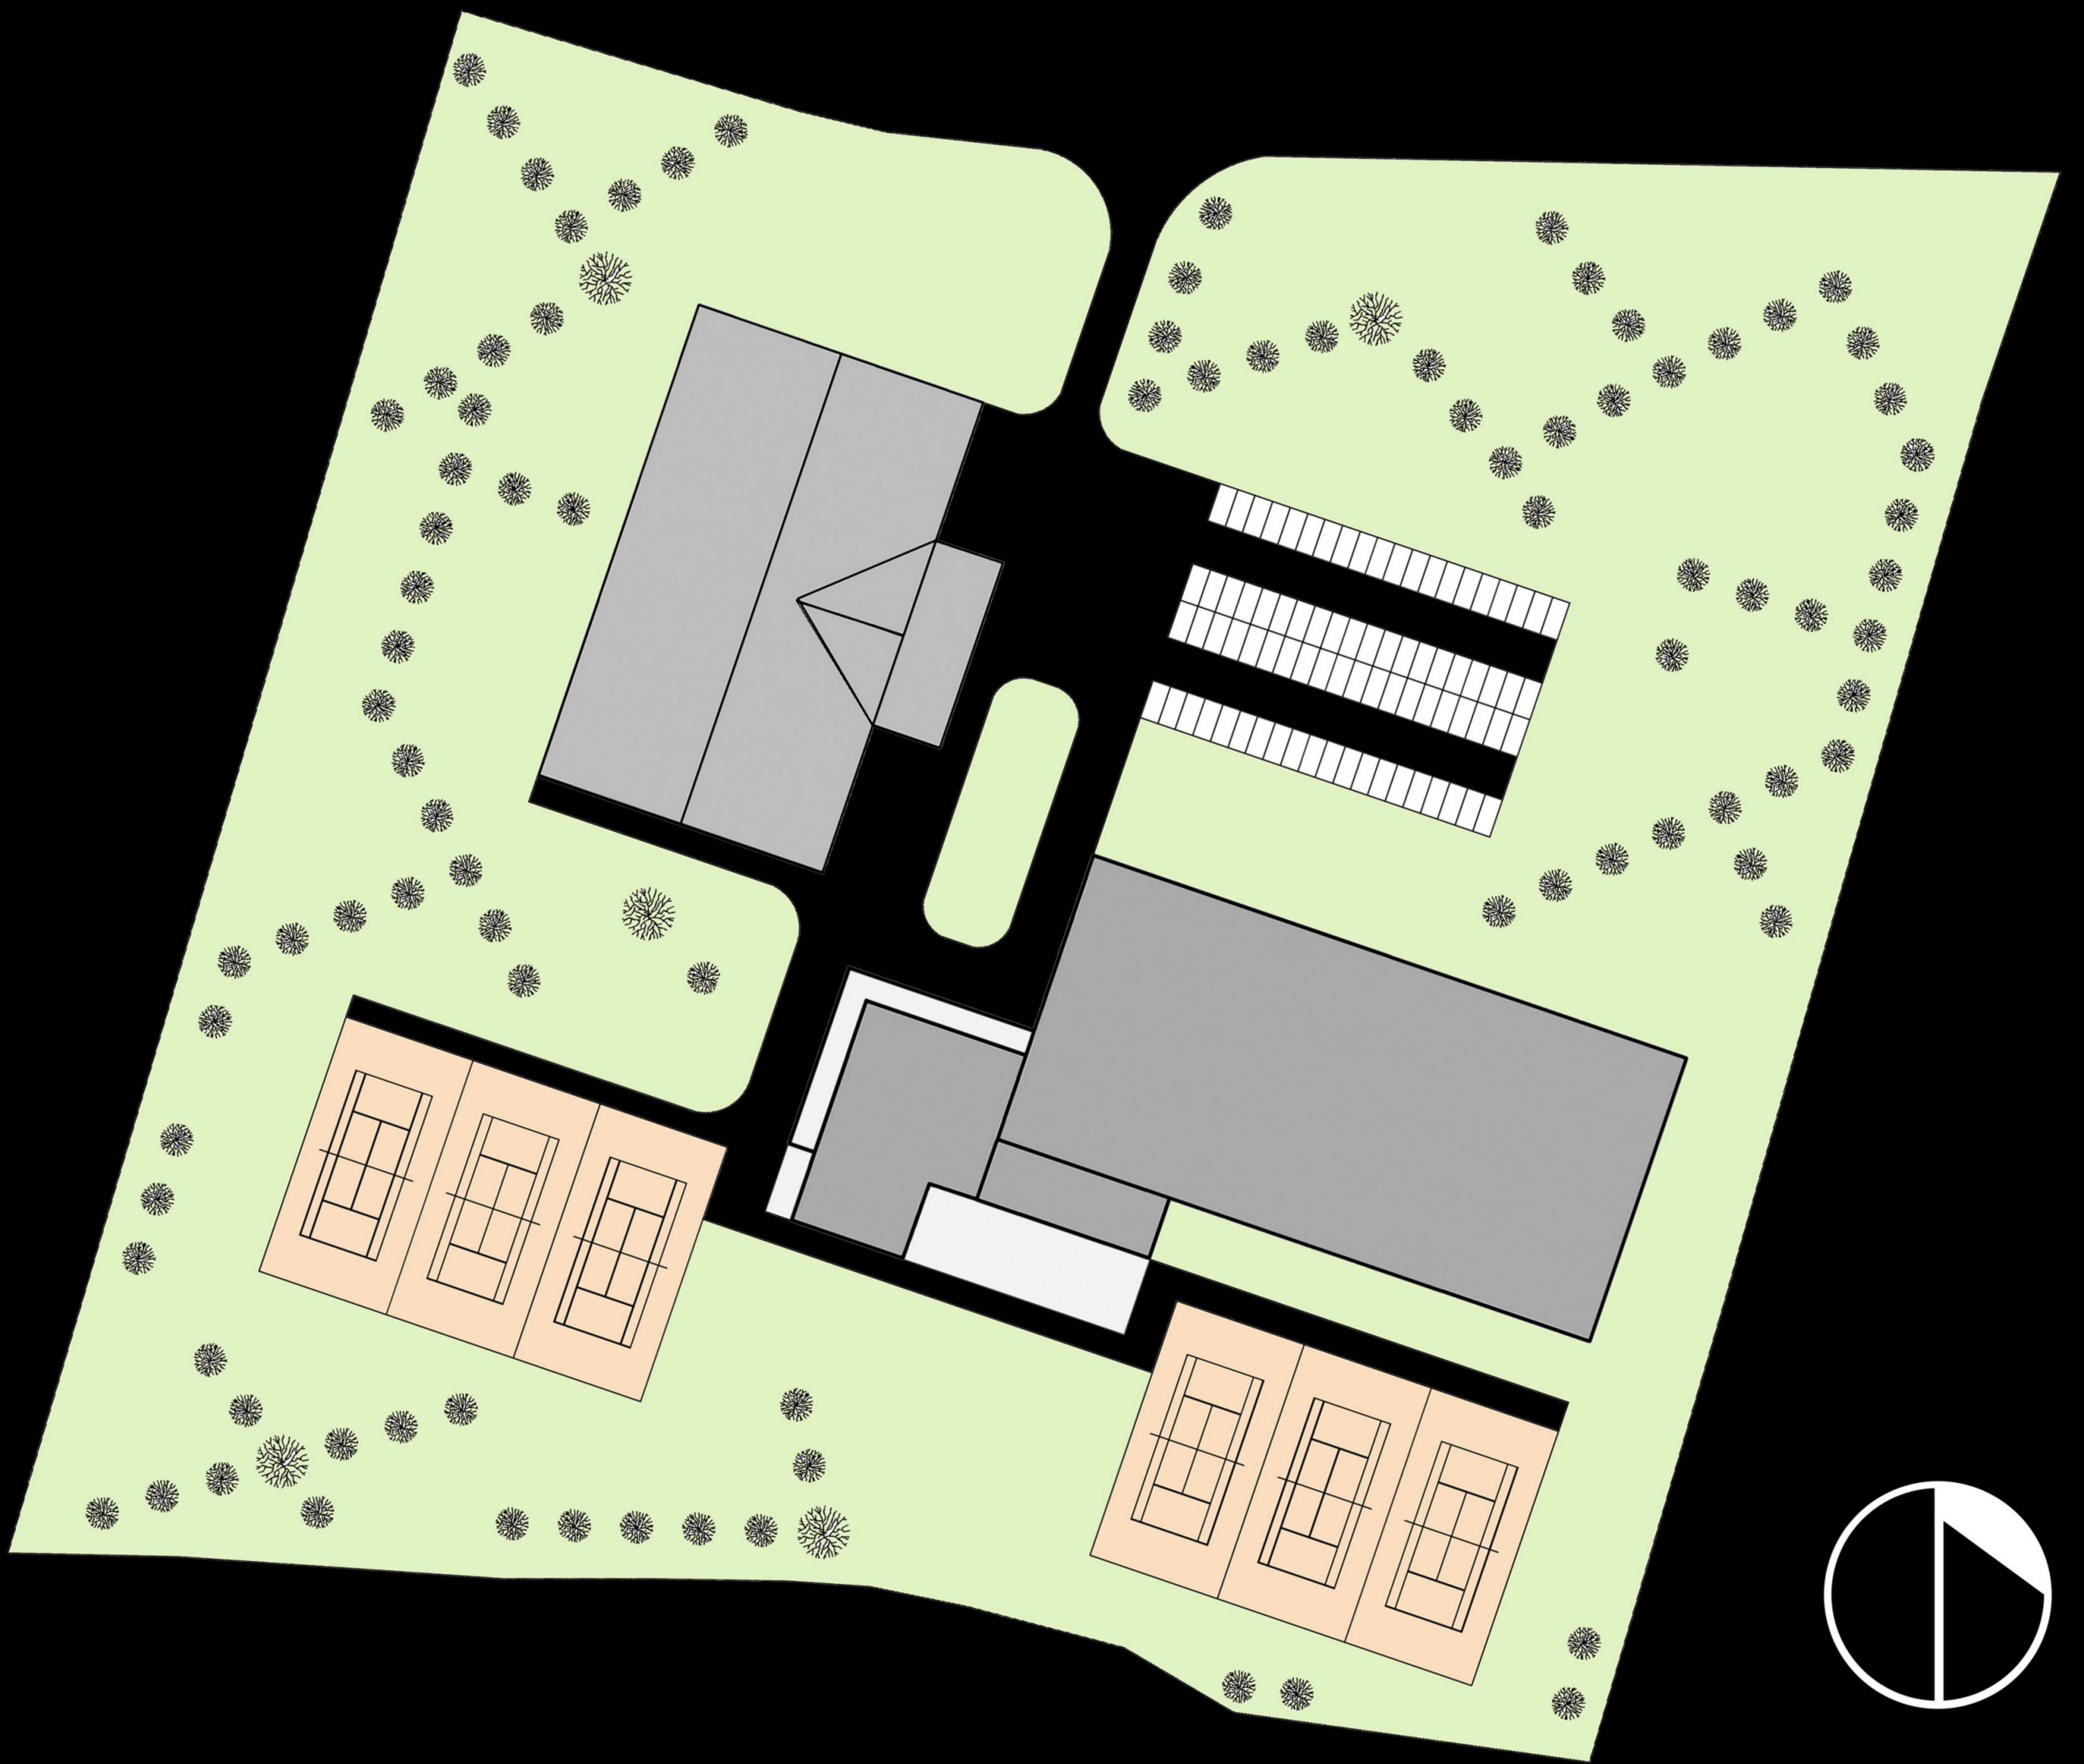

MASTER PLAN, 1:500

RZUT 2. KONDYGNACJI, 1:200

