




dom irlandzki w krakowie

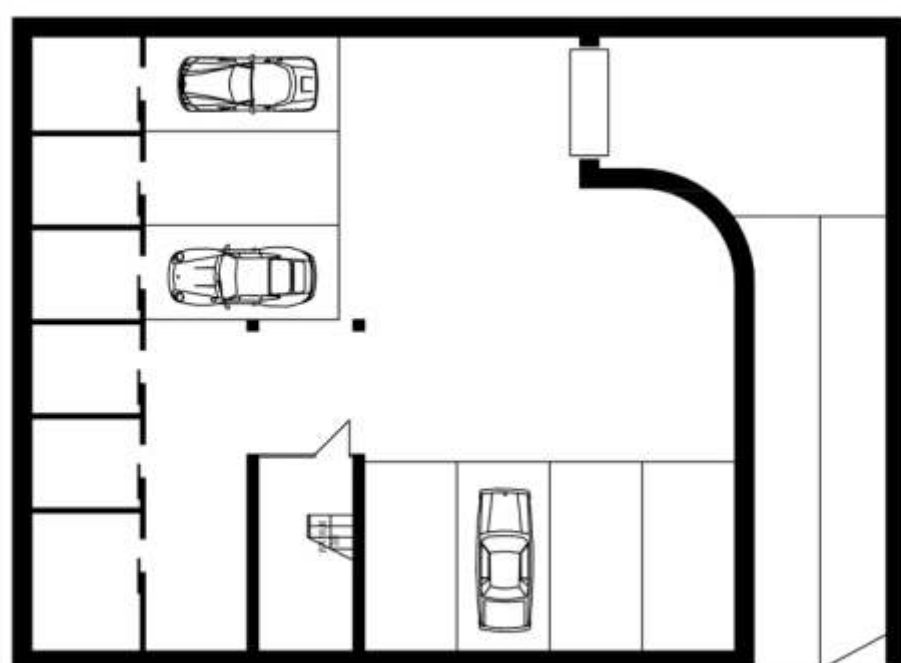


KONDYGNACJA PODZIEMNA - GARAŻ 1:100

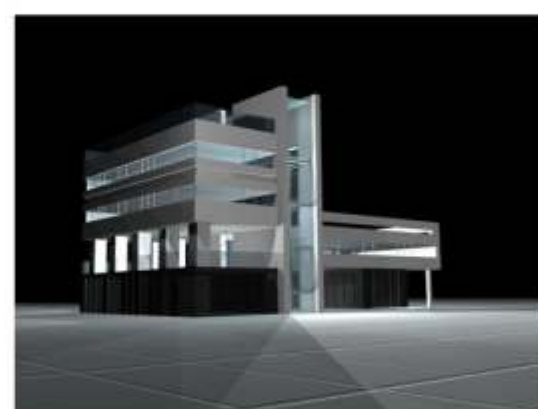


PARTER 1:100

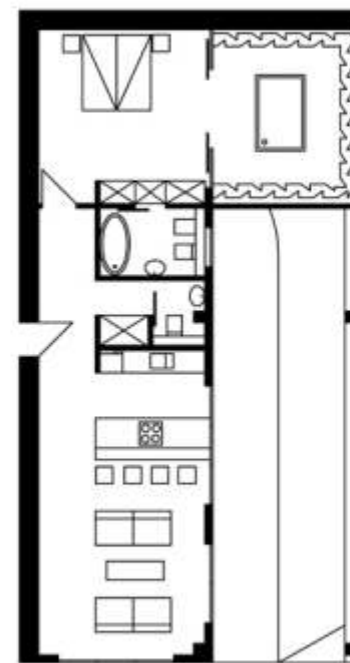

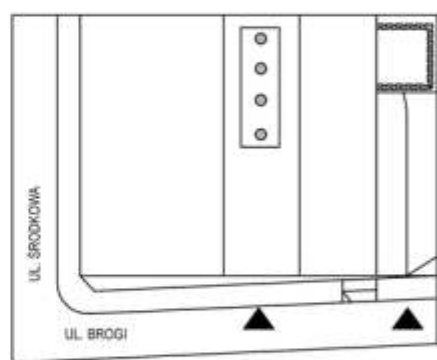


PLAN ZAGOSPODAROWANIA DZIAŁKI 1:250

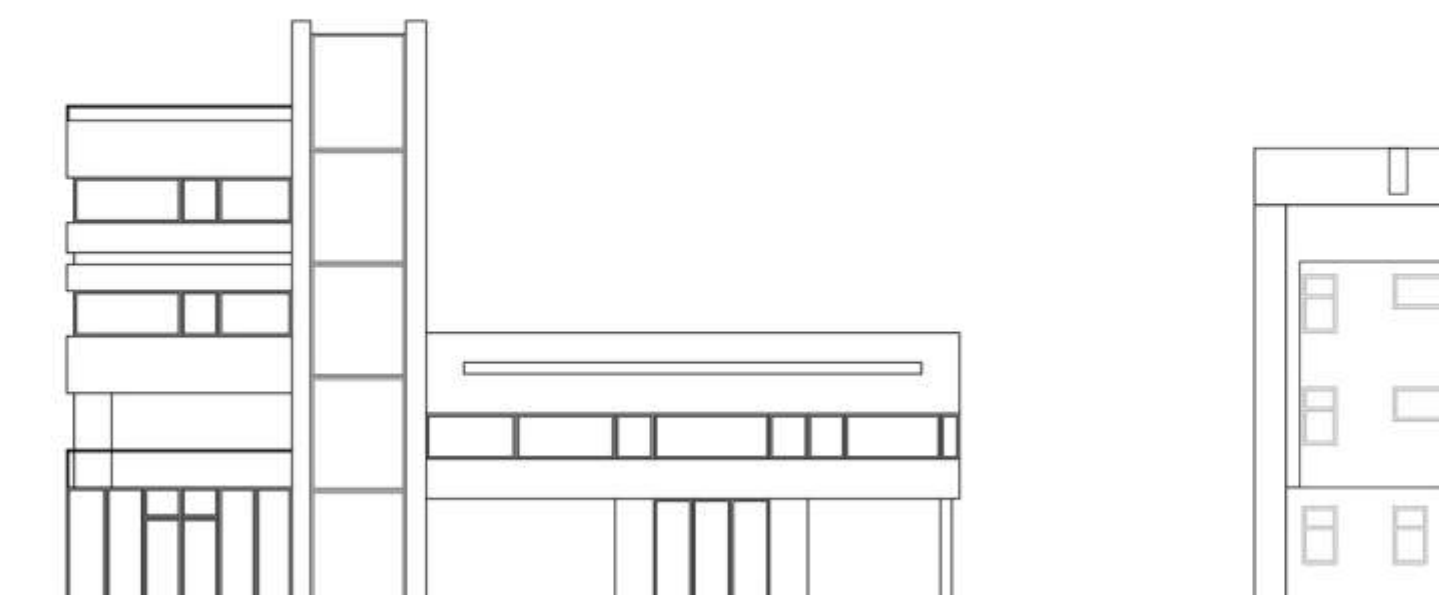


ELEWACJA WSCHODNIA 1:100




I PIĘTRO 1:100

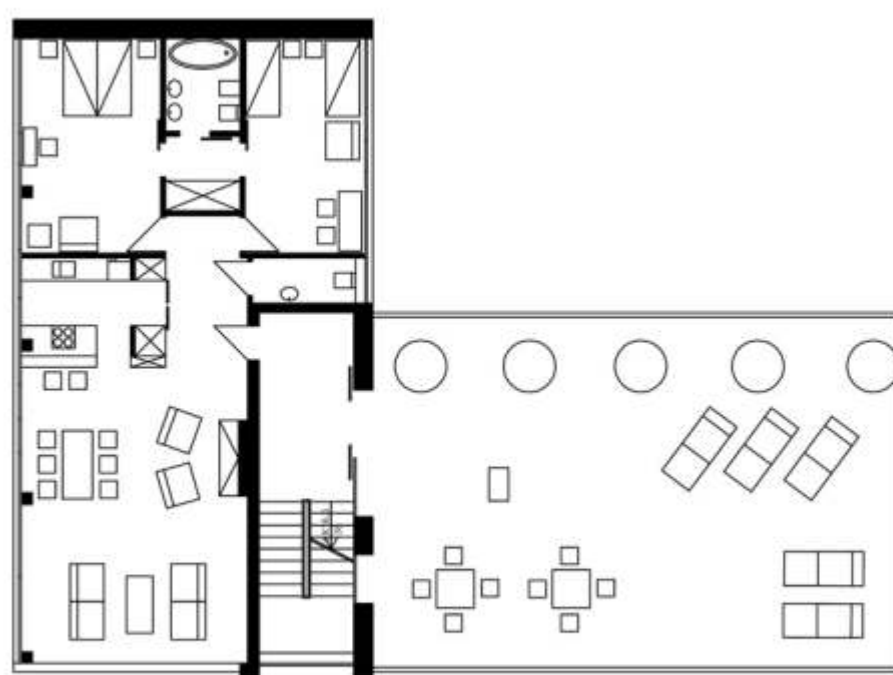

II PIĘTRO 1:100

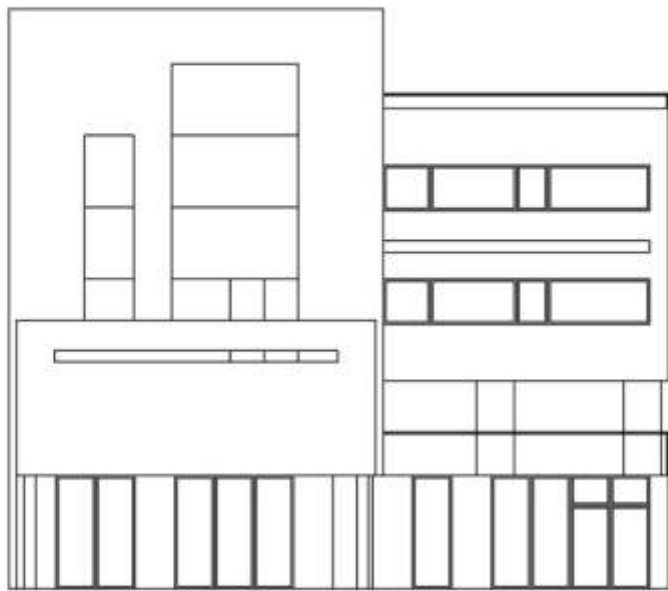


ELEWACJA PÓŁNOCNA 1:100

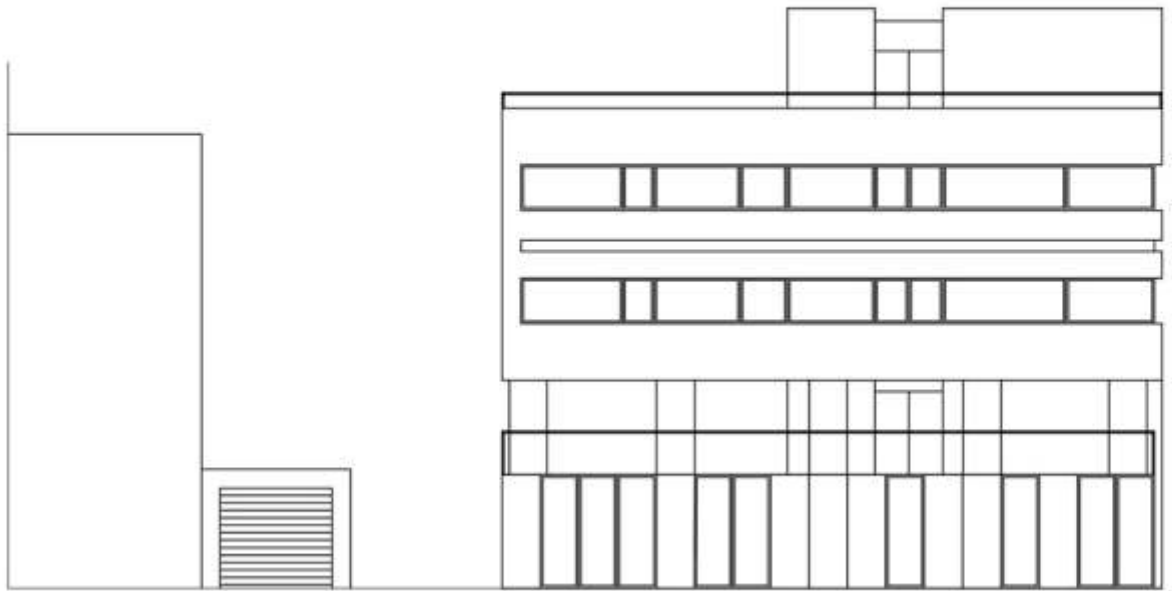

ELEWACJA PÓŁUDNIOWA 1:100


- Stropodach do chodzenia w systemie stropodachu odwróconego
- deck poziomy z deski gładkiej białej szerokości 9,0 cm, szczelina 1,6 cm pomiędzy deskami 0,7 cm, impregnowanej olejem teakowym, zalecane wkręty ze stali nierdzewnej
 - systemowa podkładka dystansowa + polietylenowy legar montażowy 4,3 cm szerokości 2,0 cm, w rozstawie co 30 cm
 - geobruk (geokratka) drenujący wypełniony przesem o szamieniu 4/6 mm 5 cm
 - warstwa filtrująca z filizeliny Typar lub geowłókniny Dreflon S150
 - płyty ekstrudowanego polistyrenu Rootmate SL 10 cm
 - 2 x papa bitumiczna elastomerowa termozgrzewalna na ośniewie z poliesteru KVE 45K
 - warstwa wyrównawcza ze styropianu FS 30 w spadku 1,5 + 2,0 ‰ 3,5 cm +
 - tynk cement-wap. zagładzony gładzią gipsową 1,5 cm

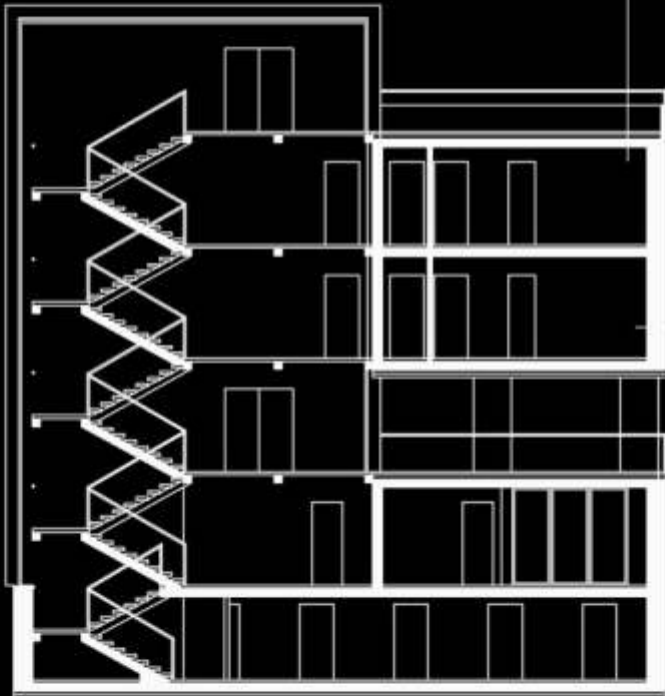

PRZĘKROJ 1:100

- Ściany zewnętrzne z licowym betonem architektonicznym
- beton licowy 12 cm
 - Zbrojenie w środku elementów siatką typu Q 188, odległość między prętami 150x150, średnica prętów 6 mm. Beton licowy architektoniczny, z wykorzystaniem technologii Sika-Chemie o recepturze:
 - Cement biały 450 kg/m³
 - Mikrozrzemionka „Laziska” 25 kg/m³
 - Kruszywo naturalne D/16 1585 kg/m³
 - Woda 225 kg/m³
 - Sika ViscoCrete 3 6 - 7 kg/m³
 - pustak ceramiczny Porotherm 50 P+W prod. Wienerberger 50 cm na termoizolacyjnej perlitowej zaprawie Porotherm TM prod. Wienerberger U=0,29 W/mk.K
 - tynk cement-wap. zagładzony gładzią gipsową 1,5 cm

- Strop międzypiętrowy w pomieszczeniach suchych
- deski parkietowe Baltic Wood 1,4 cm
 - wylewka cementowa zbrojona matami Q 131 4 cm
 - oddzielająca folia PE
 - płyty ekstrudowanego polistyrenu Floormate 200 4 cm
 - mata dźwiękochłonna z ekstrudowanej pianki polietylenowej Unifrend 0,5 cm
 - strop żelbetowy 20 cm
 - tynk cement-wap. zagładzony gładzią gipsową 1,5 cm

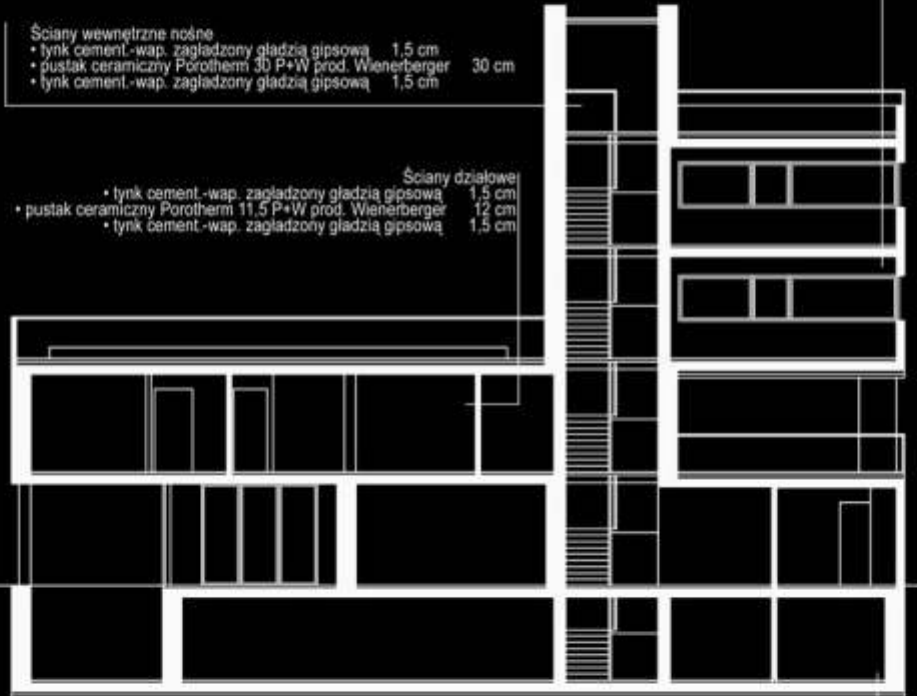


PRZĘKROJ 1:100


- Ściany wewnętrzne nośne
- tynk cement-wap. zagładzony gładzią gipsową 1,5 cm
 - pustak ceramiczny Porotherm 30 P+W prod. Wienerberger 30 cm
 - tynk cement-wap. zagładzony gładzią gipsową 1,5 cm

- Ściany działowe
- tynk cement-wap. zagładzony gładzią gipsową 1,5 cm
 - pustak ceramiczny Porotherm 11,5 P+W prod. Wienerberger 12 cm
 - tynk cement-wap. zagładzony gładzią gipsową 1,5 cm


- Posadzka garażu
- posadzka przemysłowa Bautech 10 cm
 - zbrojona 10kg/m³ włókien stalowych Baumix oraz 0,6 kg/m³ włókien polipropylenowych Baucon, wykonana utwardzaczem Baulop, zaimpregnowana
 - oddzielająca folia PE
 - płyty ekstrudowanego polistyrenu Floormate 500 6 cm
 - 2 x papa bitumiczna elastomerowa termozgrzewalna na ośniewie z poliesteru KVE 45K
 - zwirotekon 15 cm
 - warstwa piaskowo-żwirowa zagęszczana warstwami 25 cm do stopnia zagęszczenia I D = 0,60 - do poziomu gruntu rodzimego

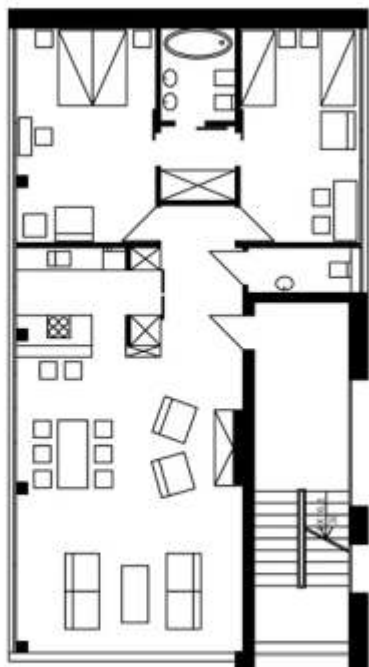

III PIĘTRO 1:100

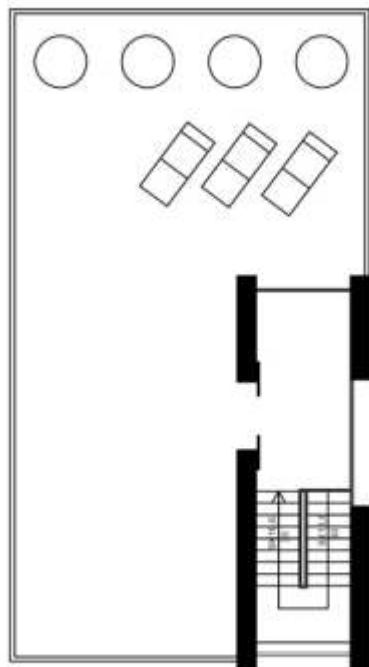

TARAS NA DACHU 1:100

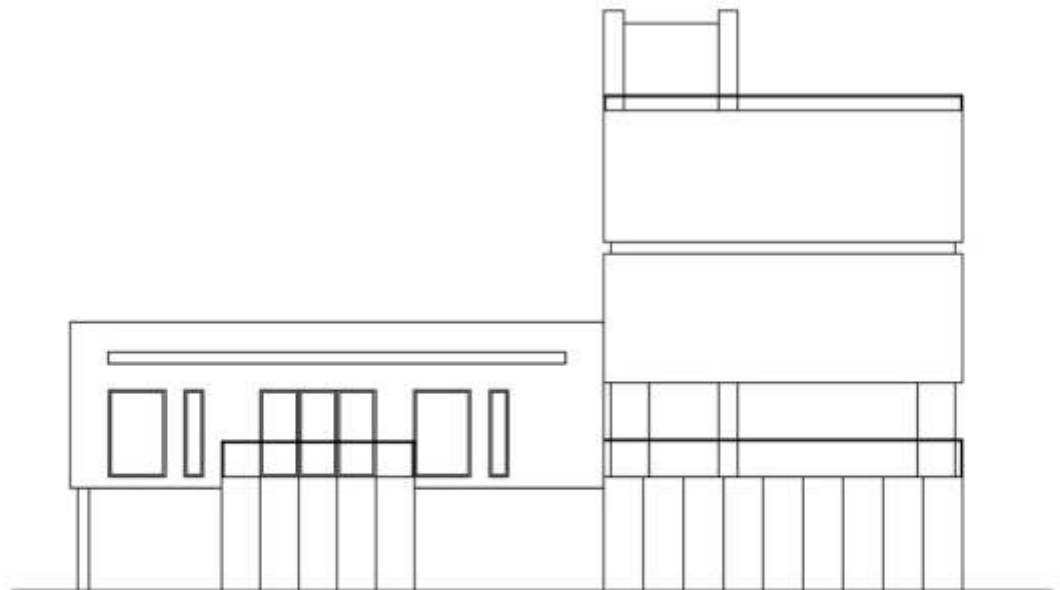

ELEWACJA ZACHODNIA 1:100