




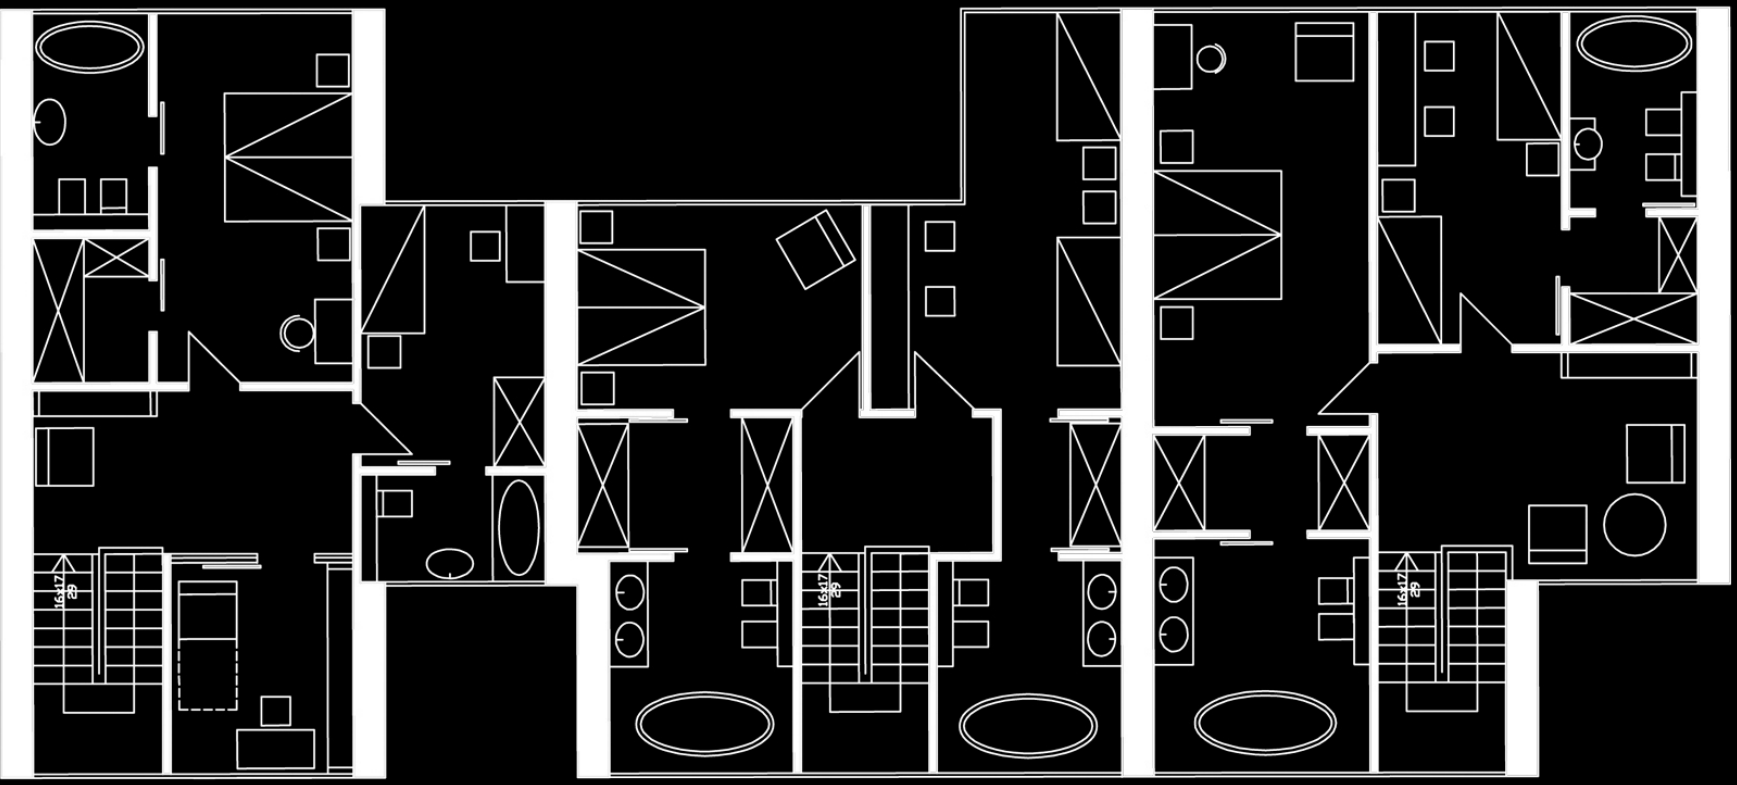


PIĘTRO 1:100

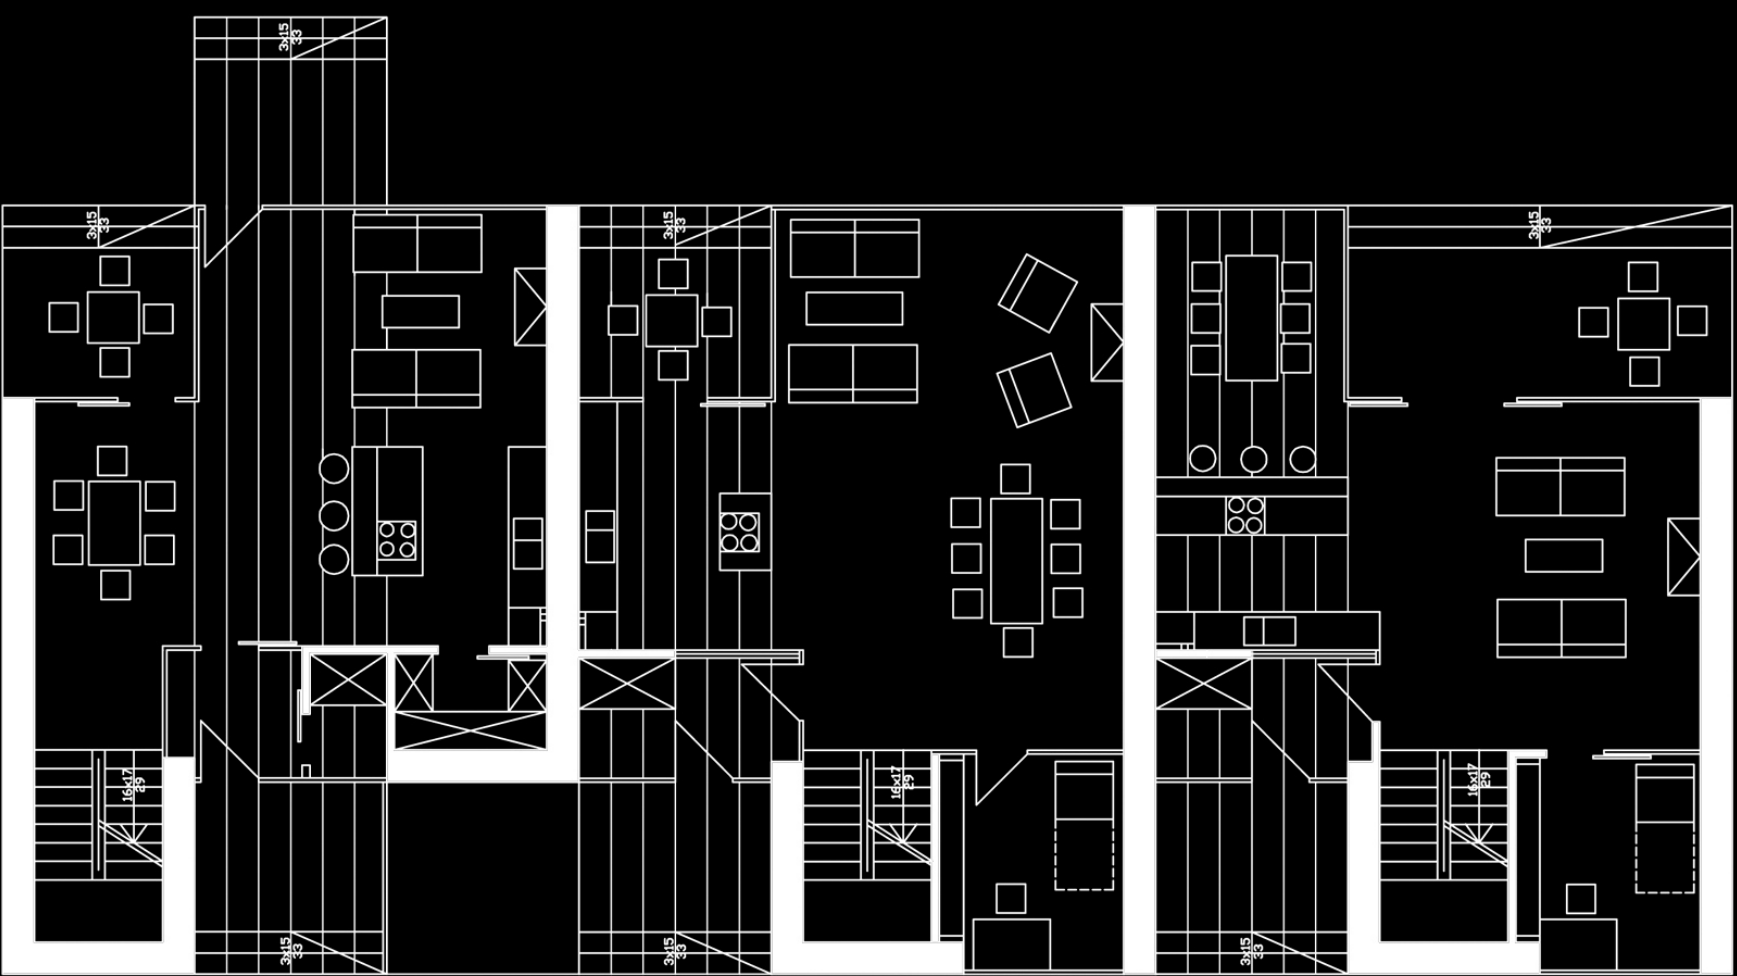




PARTER 1:100

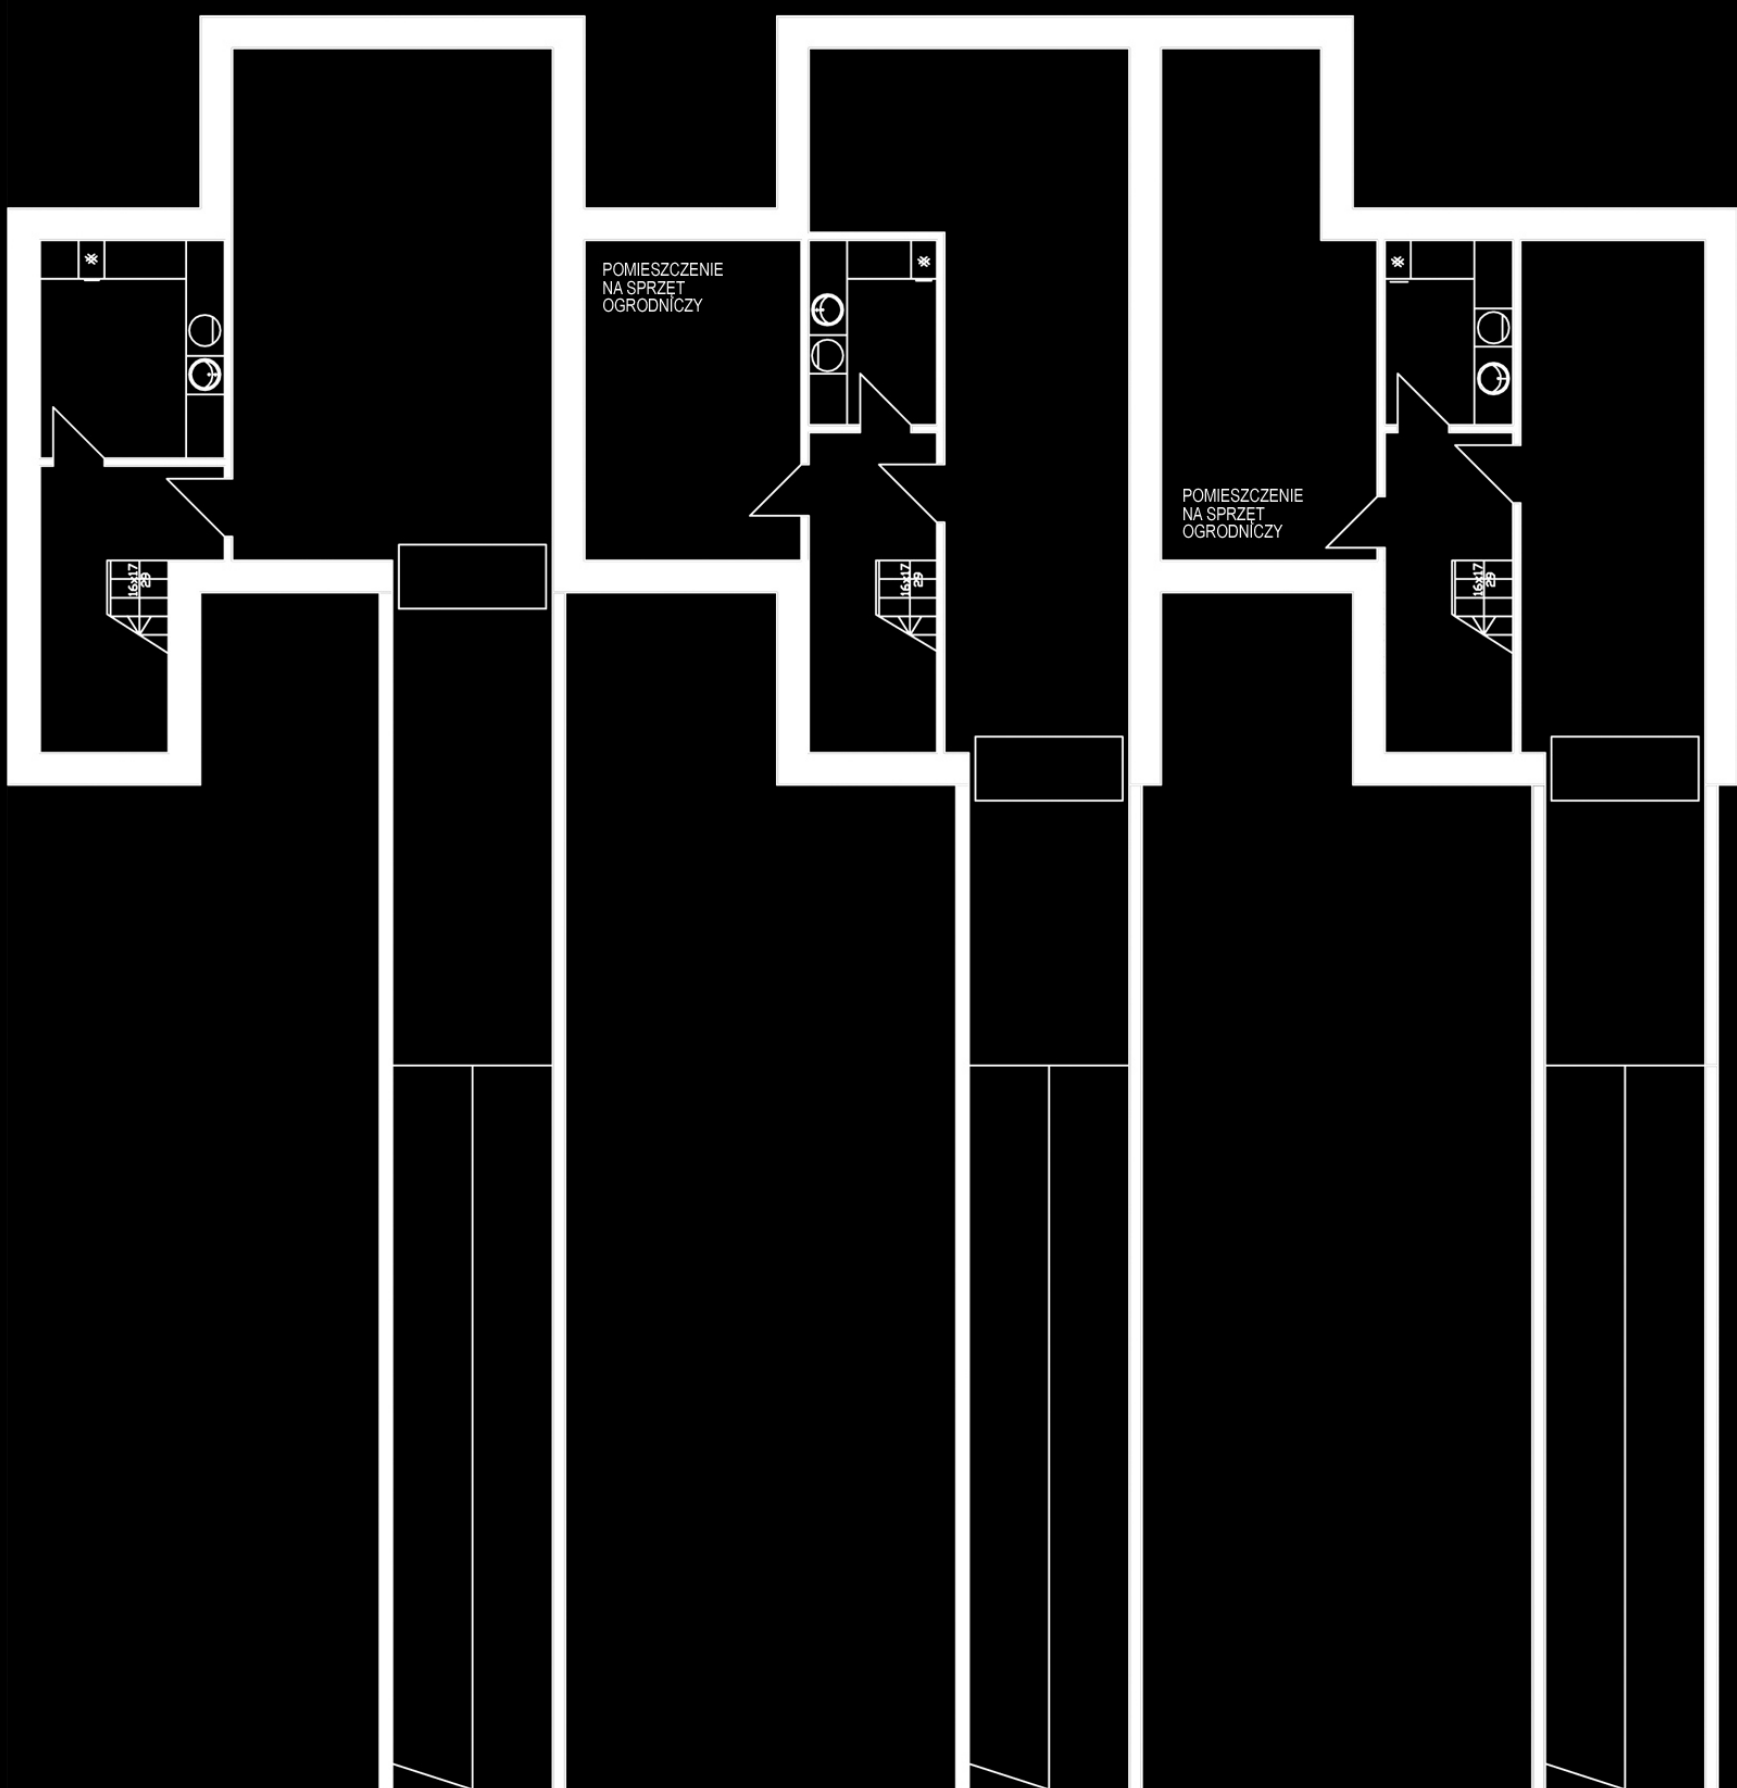


PIWNICA 1:100

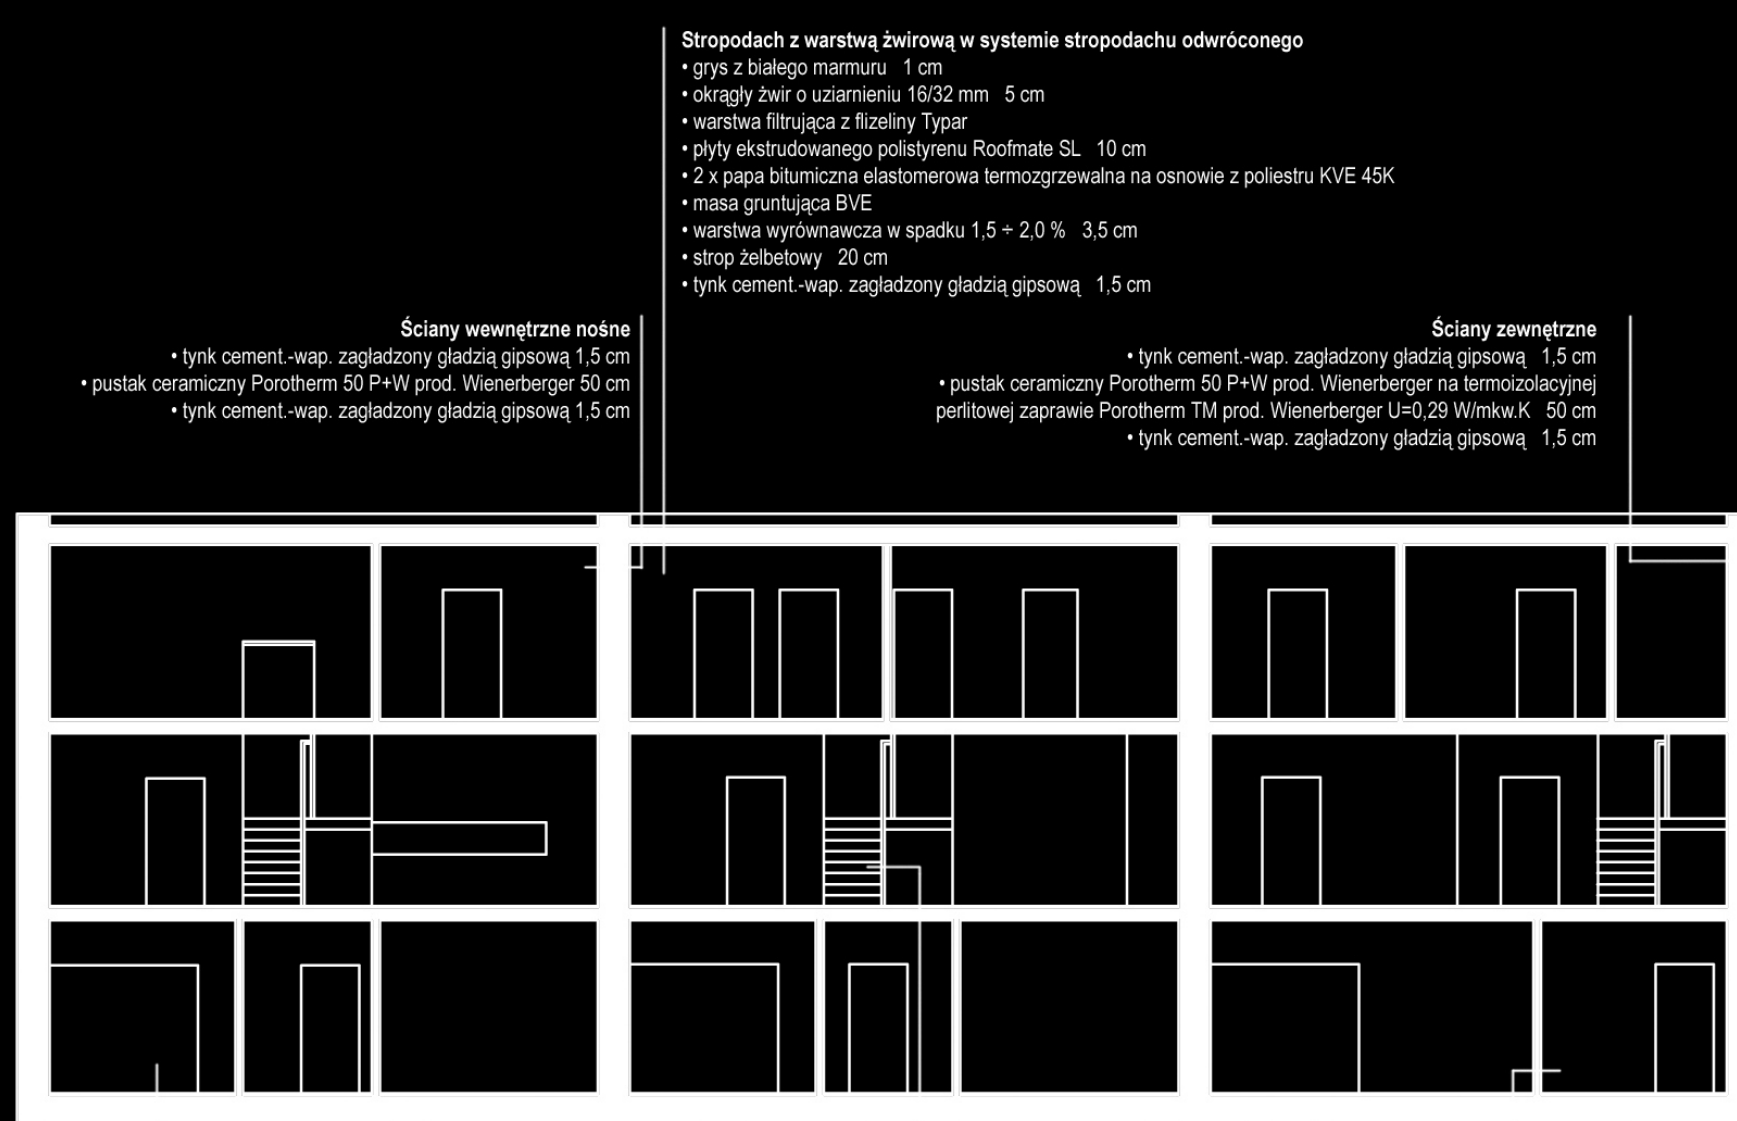



PRZEMÓJ 1:100

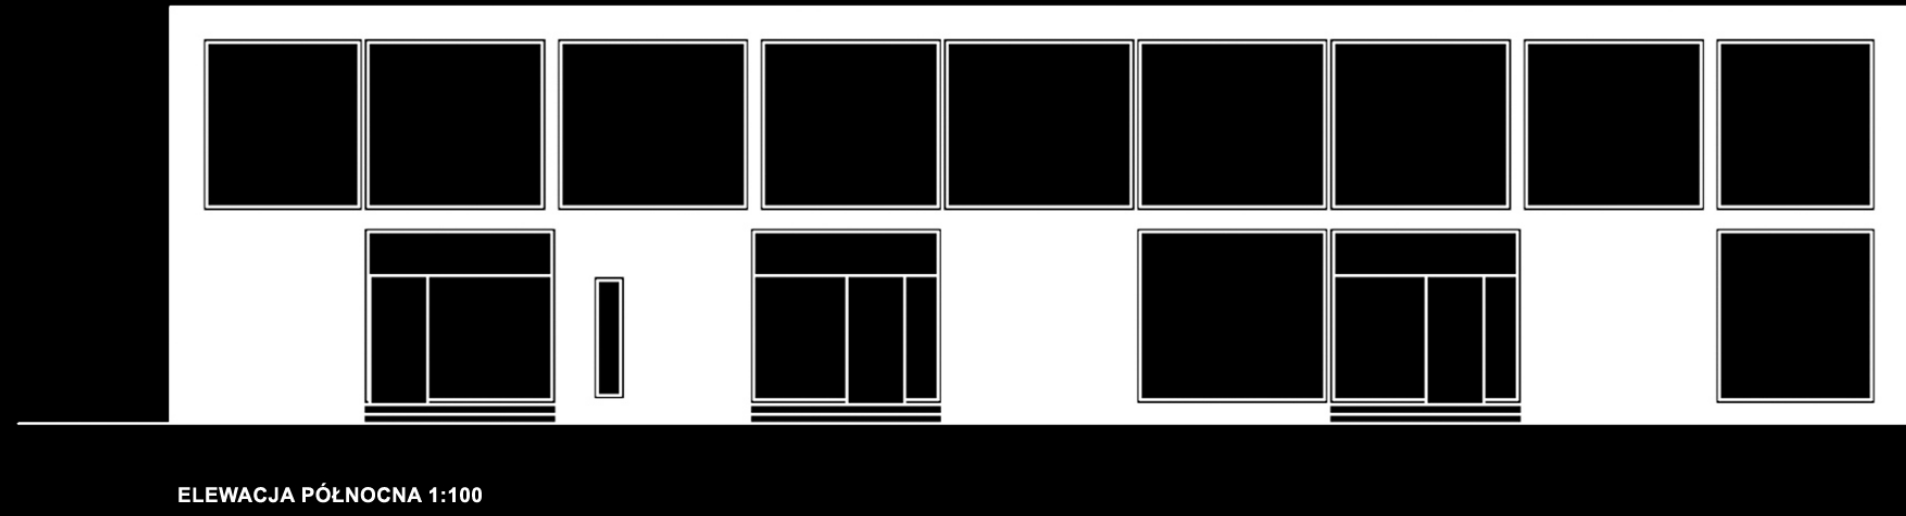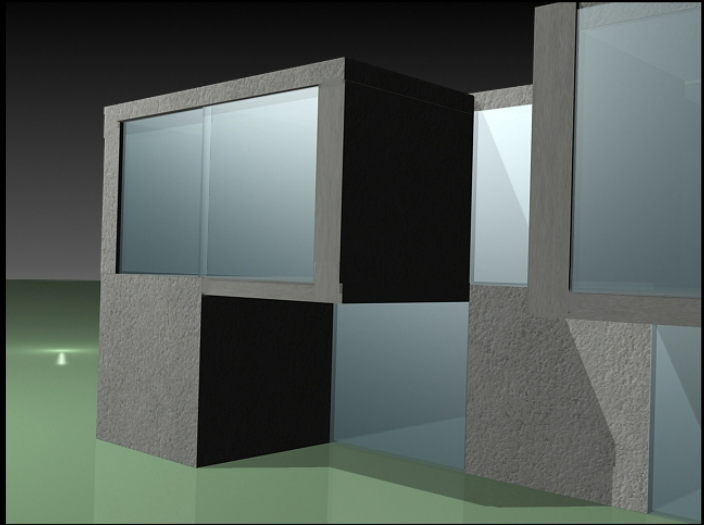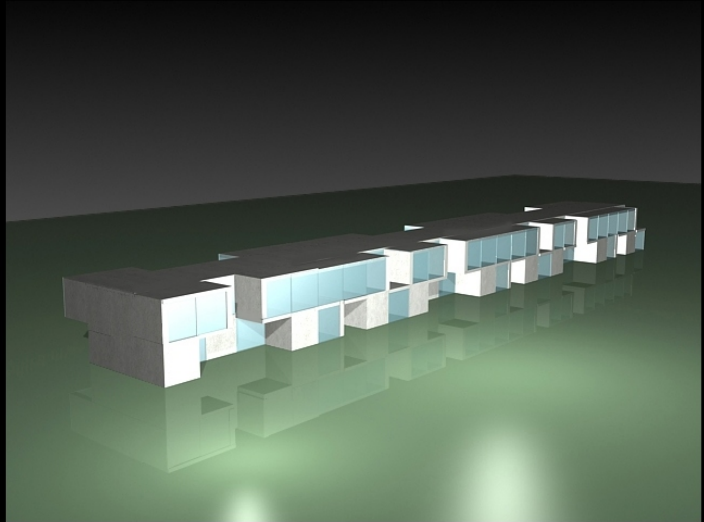



ELEVACJA PÓŁNOCNA 1:100

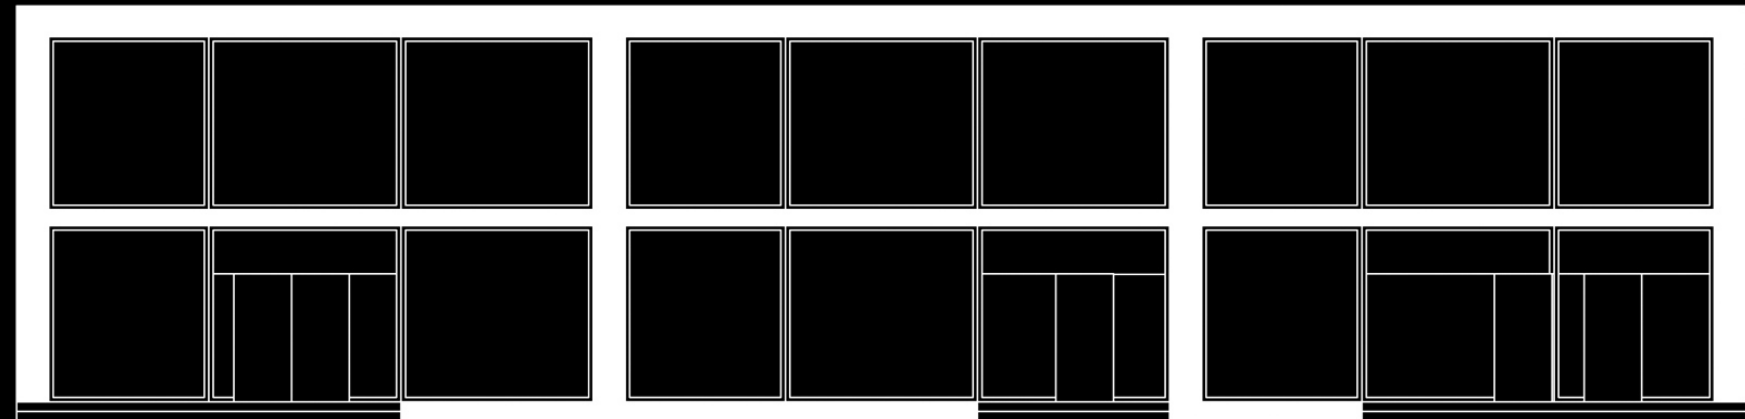

ELEVACJA PÓŁDNIOWA 1:100

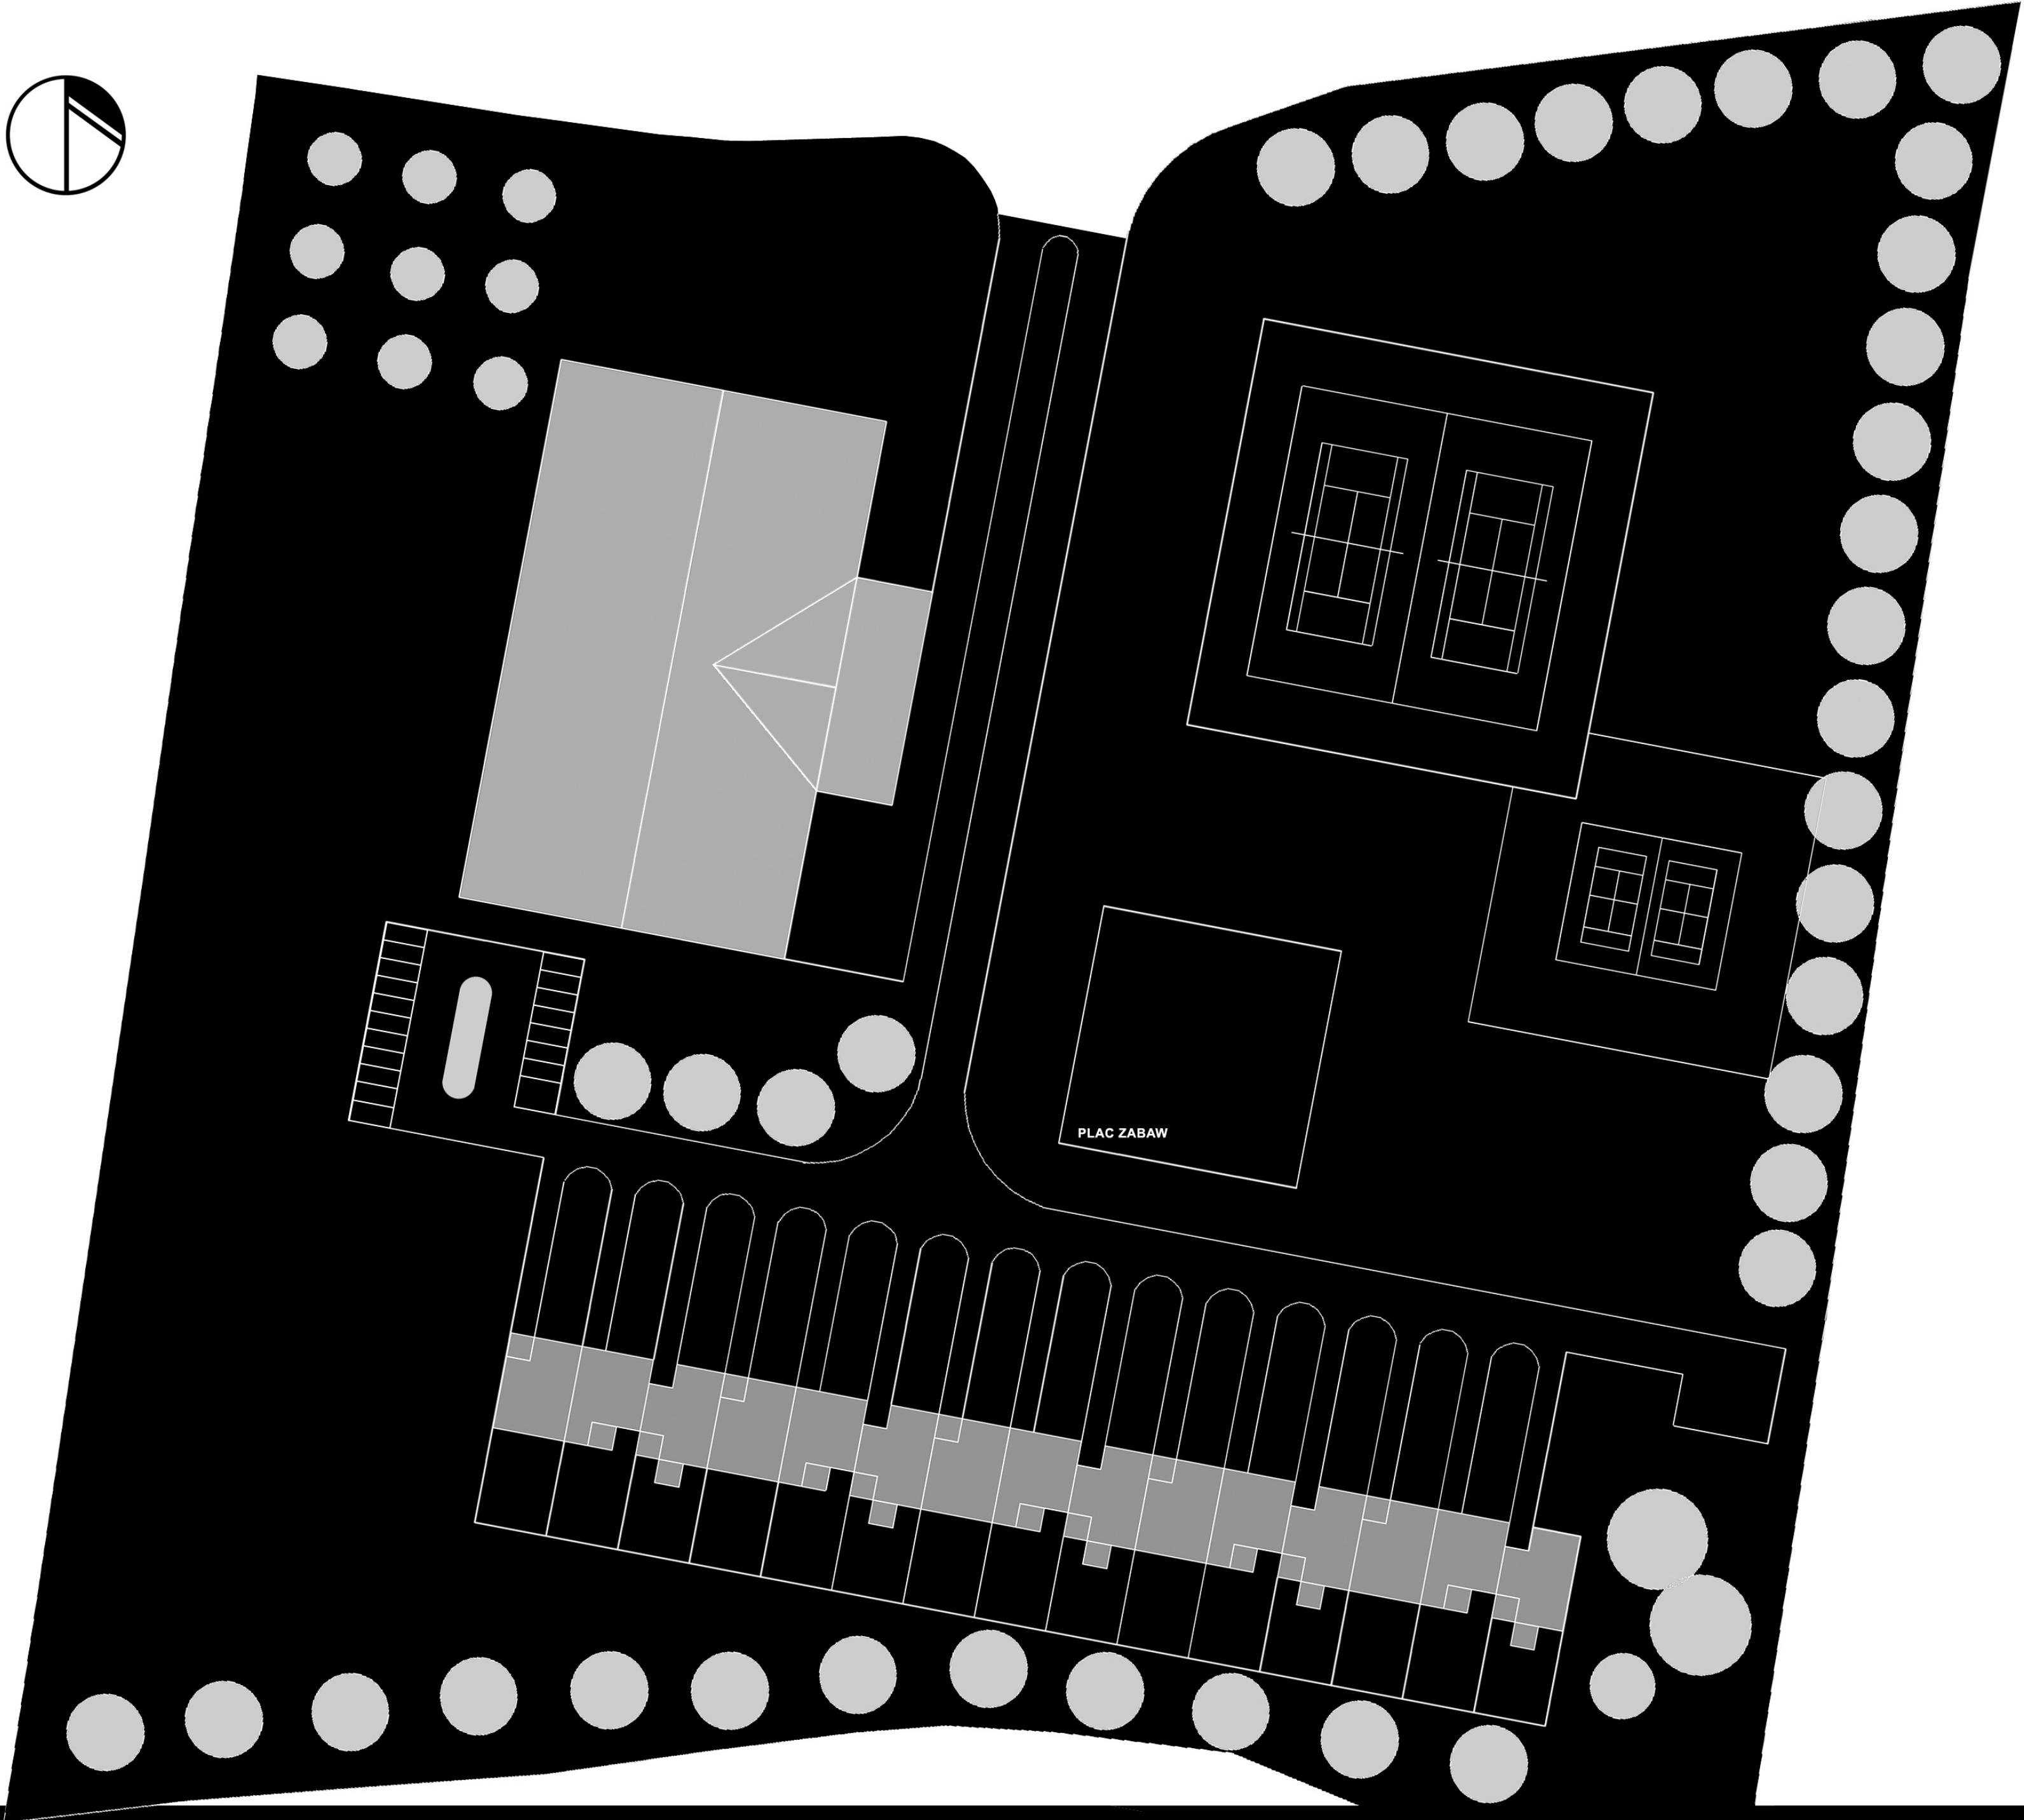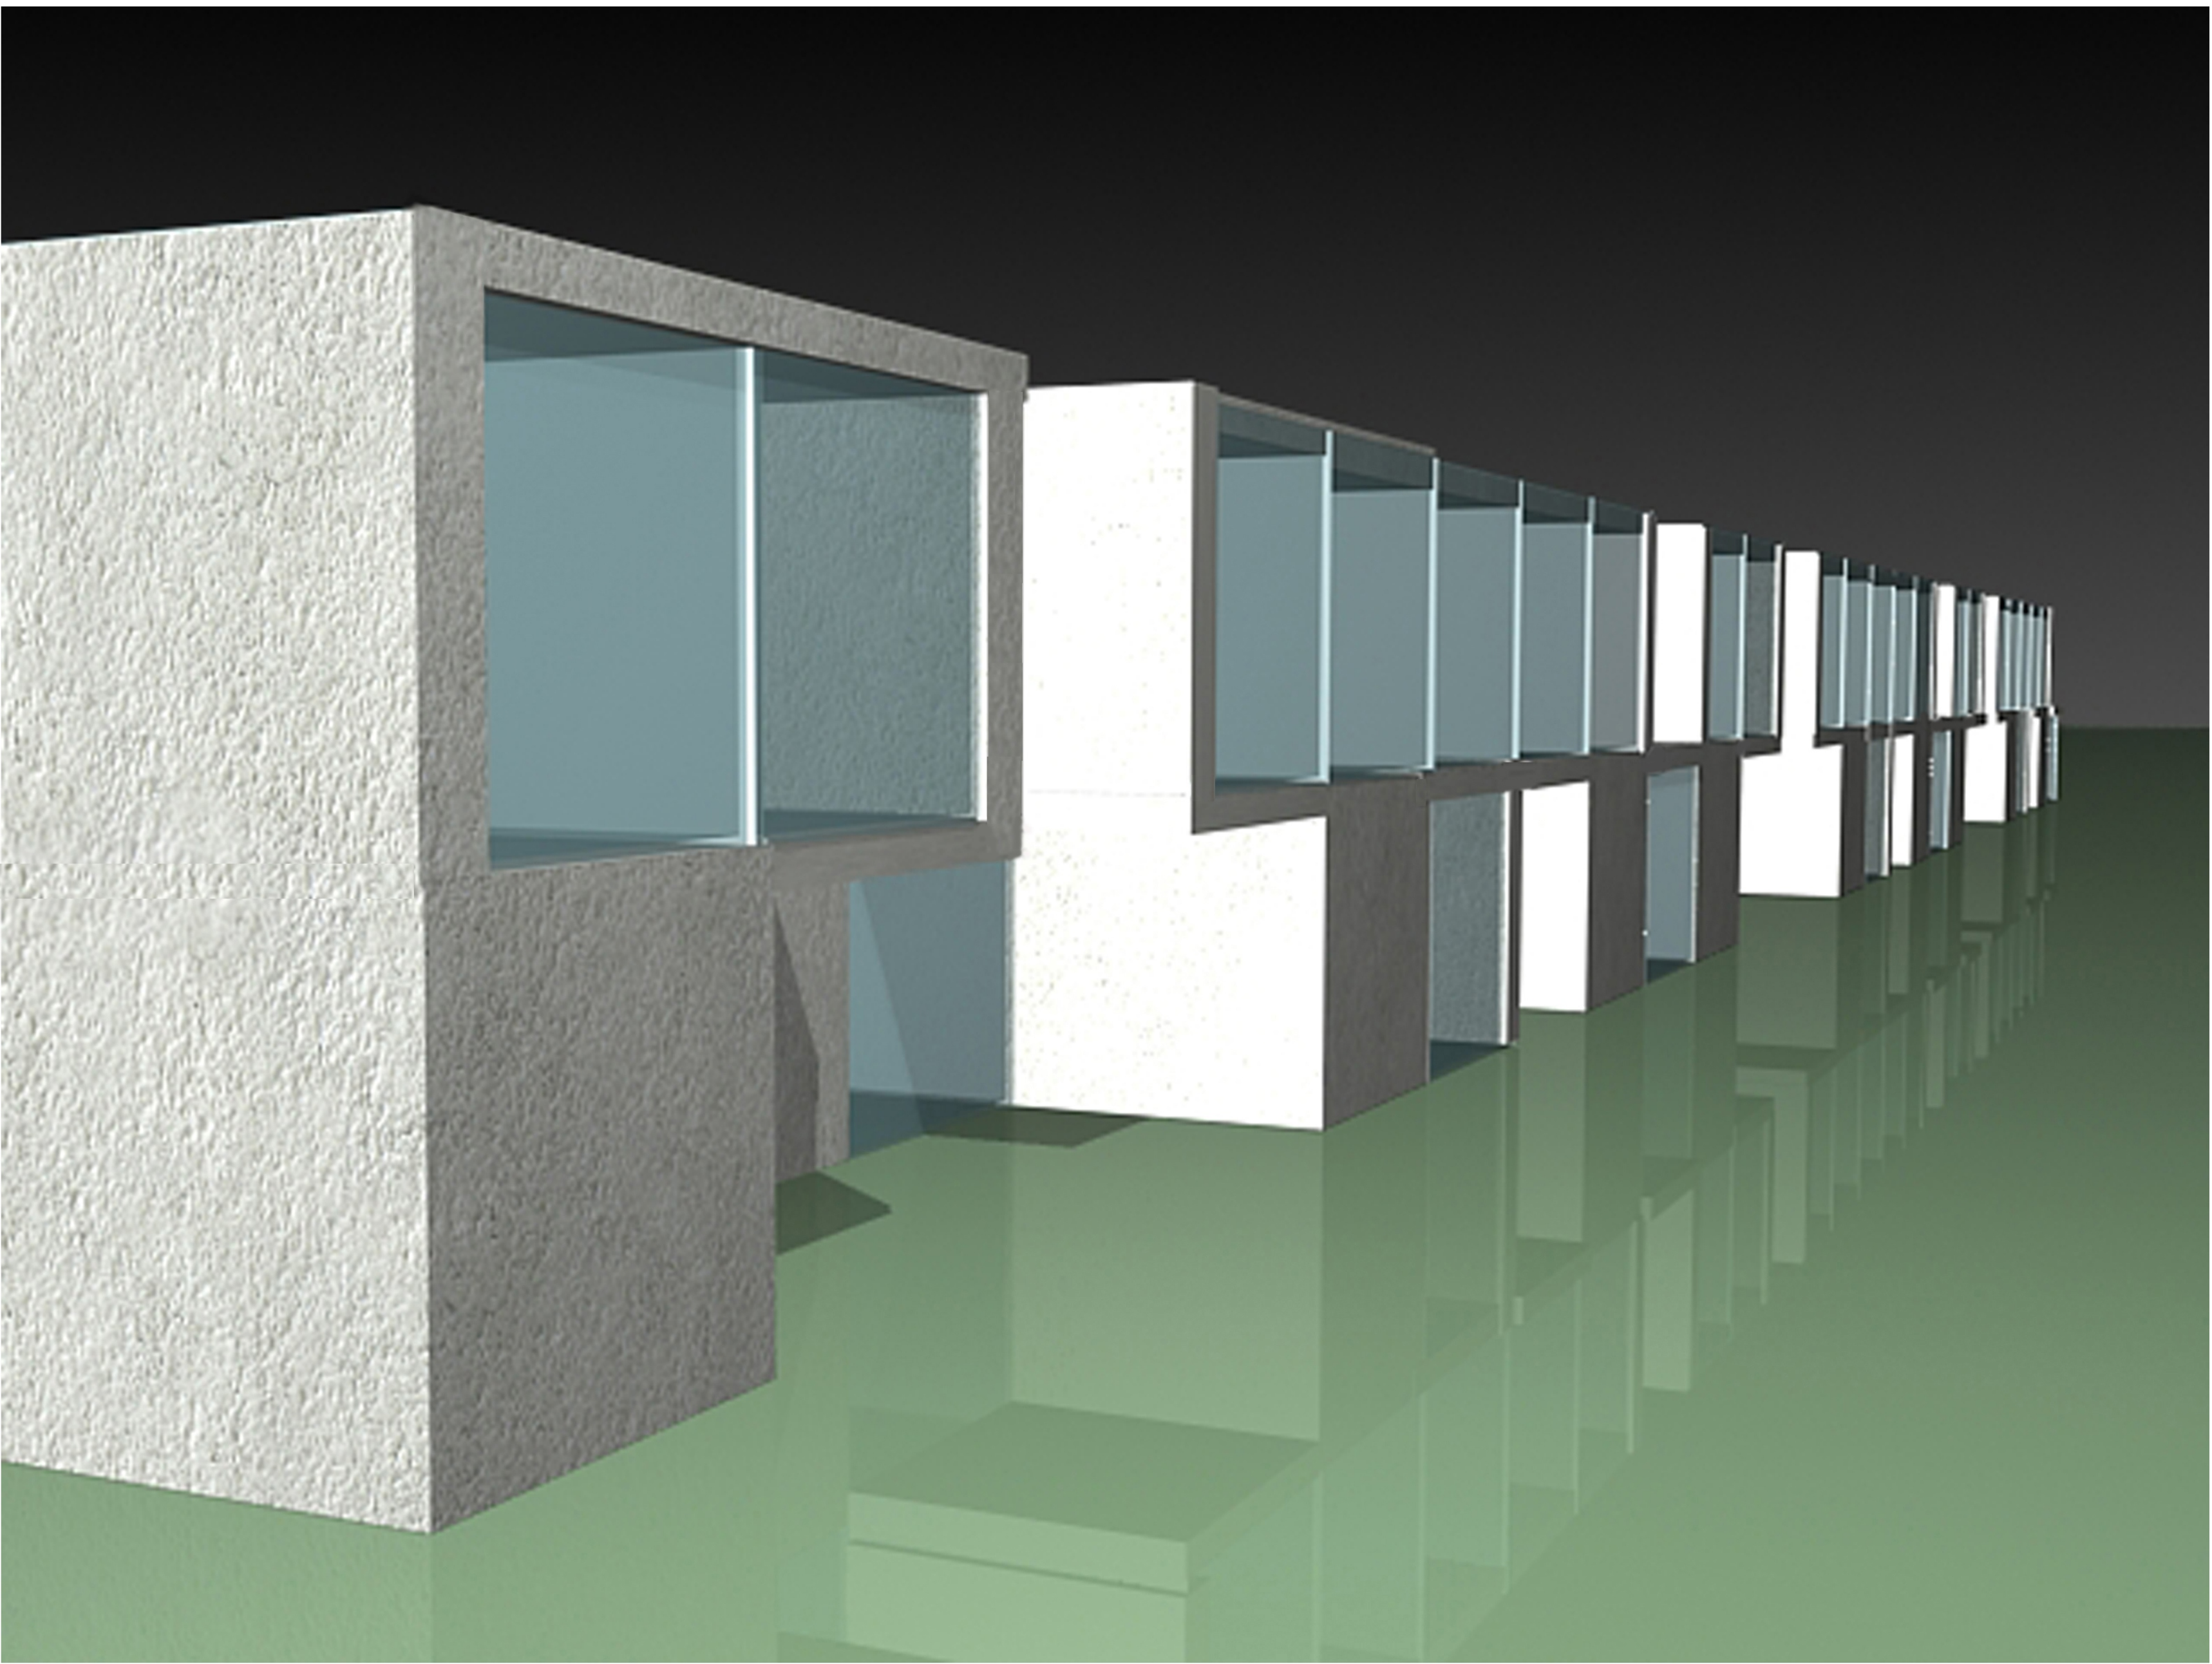

PLAN ZAGOSPODAROWANIA DZIAŁKI 1:500

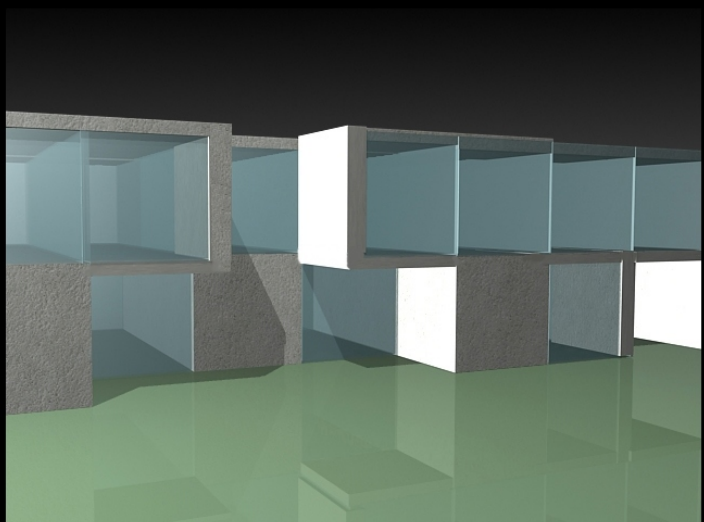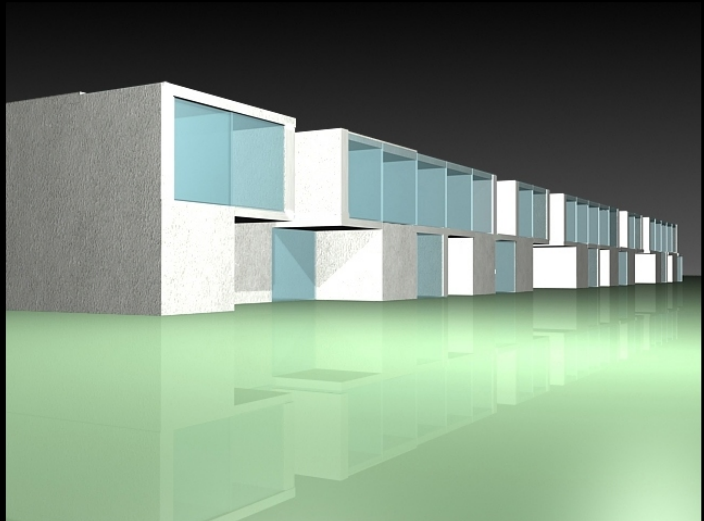

OSIEDLE TENISOWE W RUDAWIE K/KRAKOWA