


Light works studio

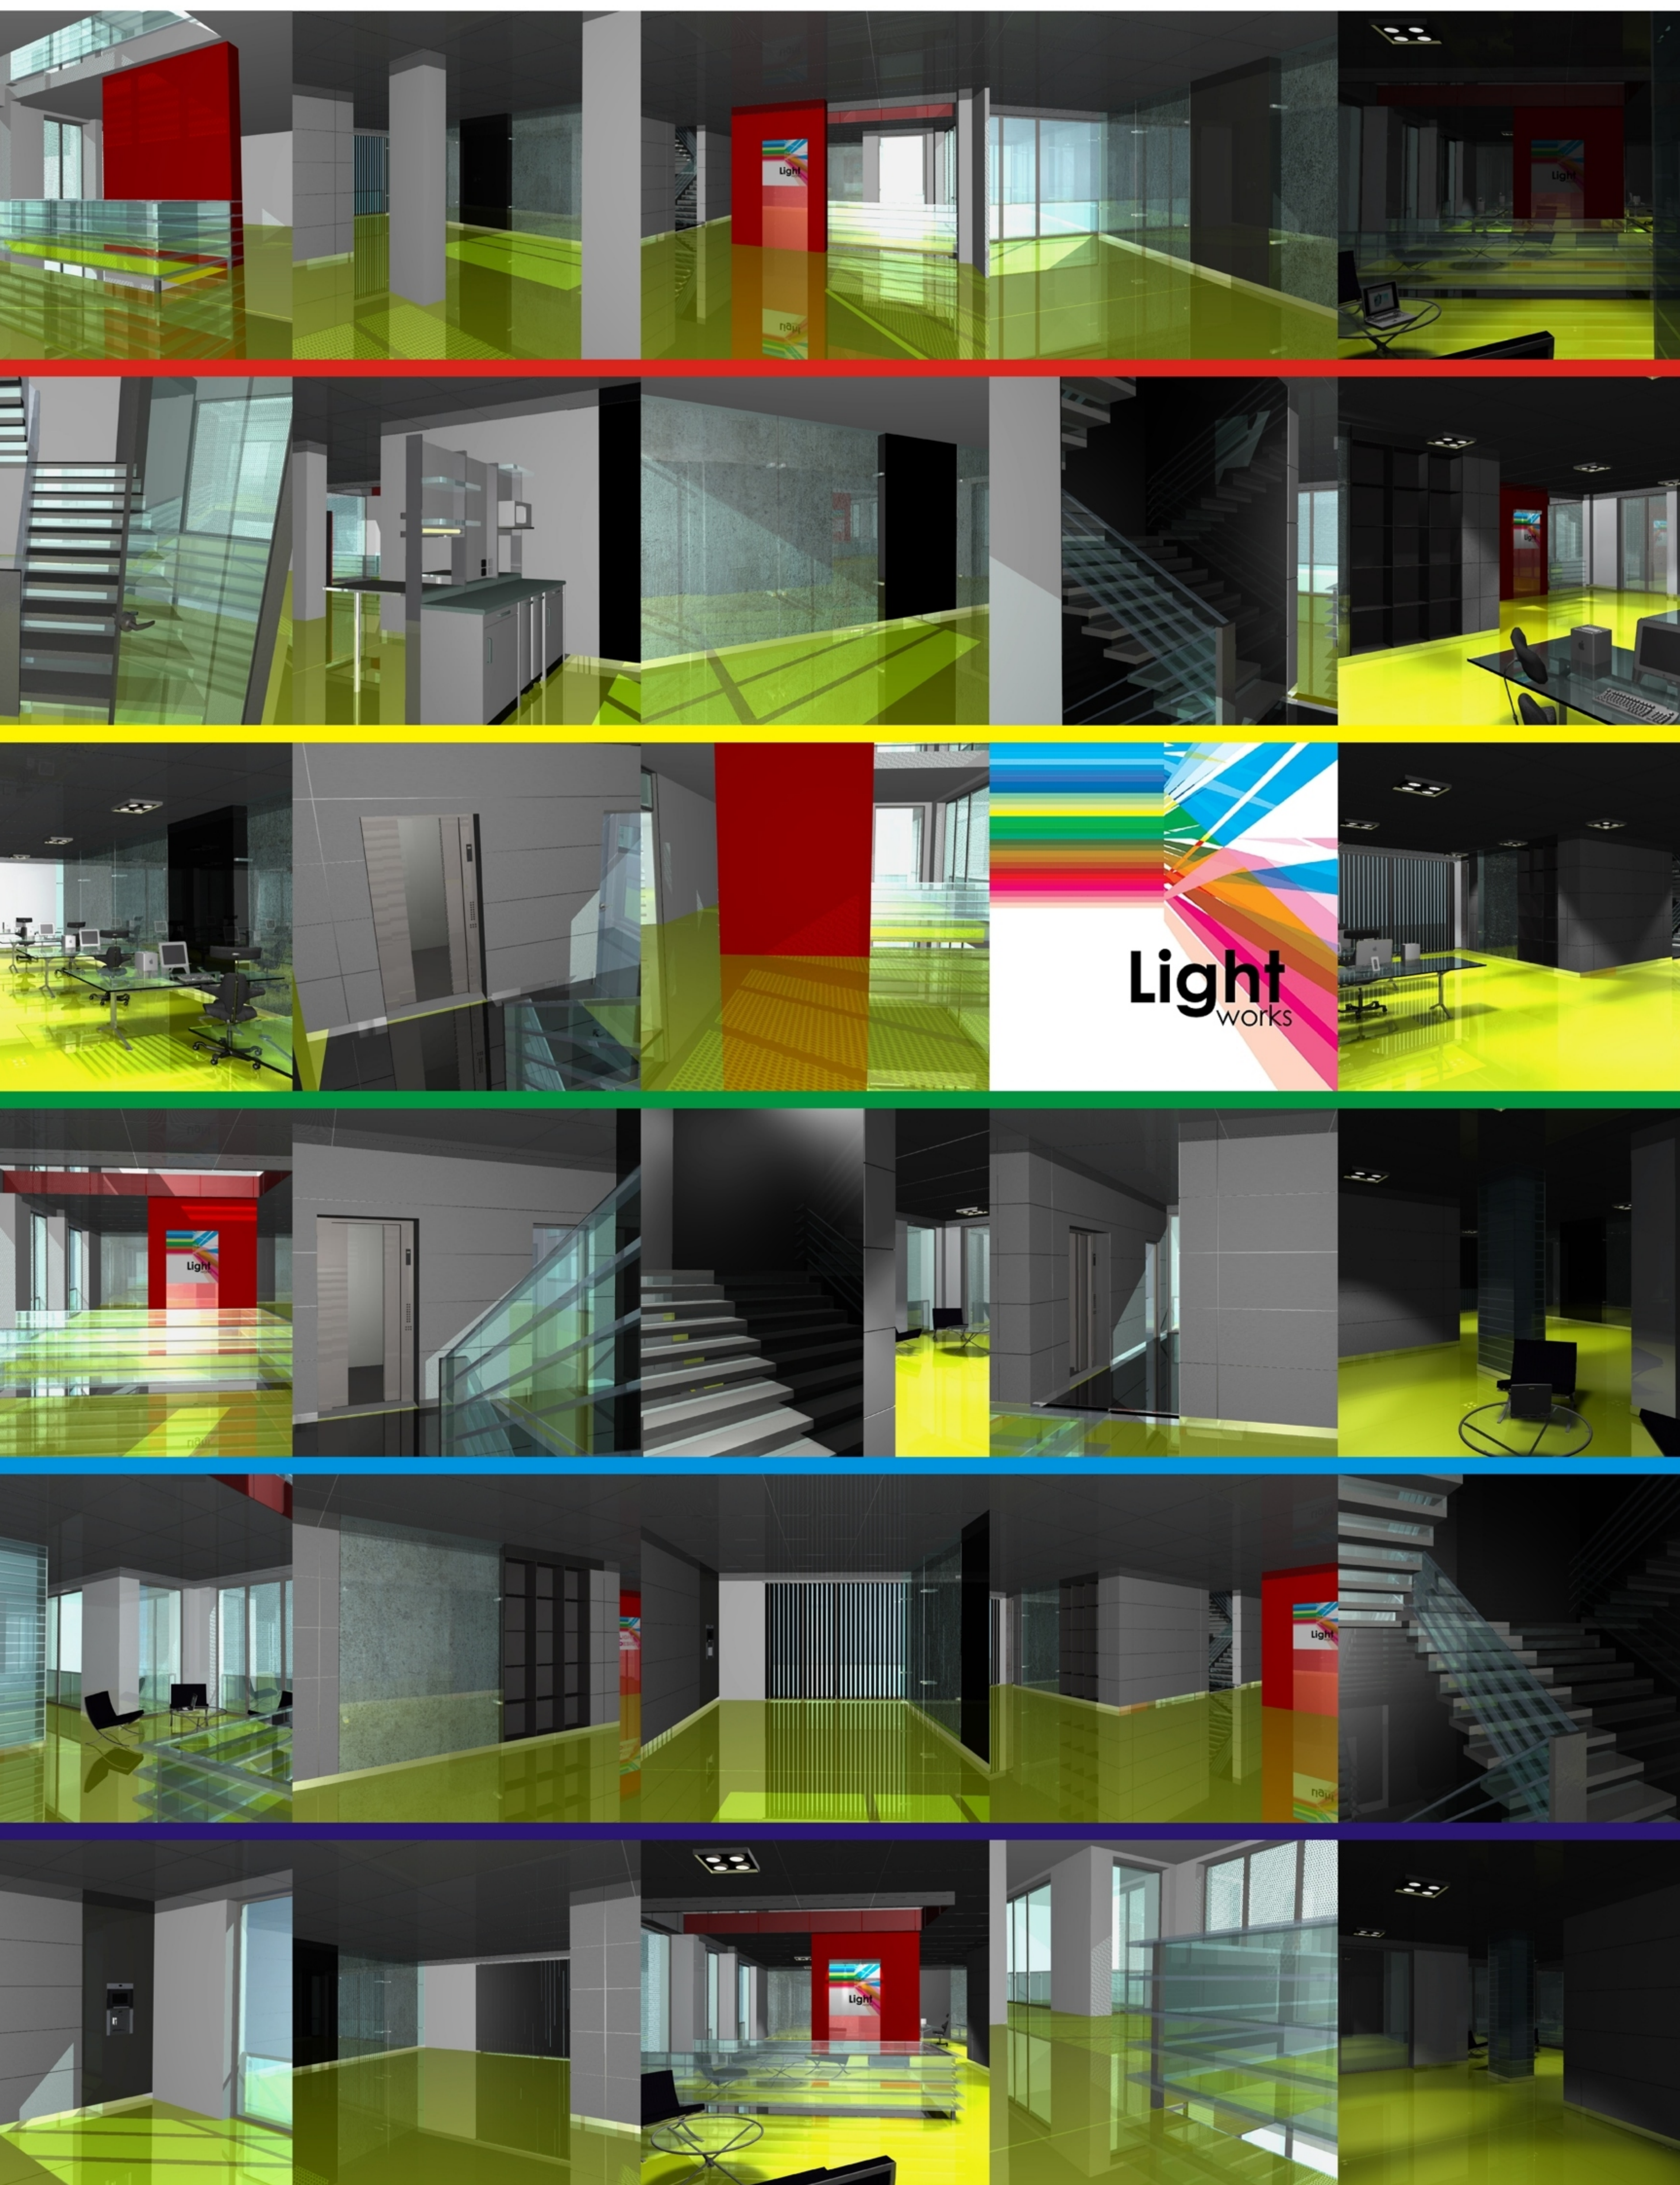

Light works studio



Martela
Martela Form
Wogg Table



HAG
HAG Capisco
8127
Silla Barcelona
Ludwig Mies
van der Rohe




OK
OFFICE
KITCHEN
Casawell
Office Kitchen
Wogg Pillar Box




Modular 10230405
Multiple surface
4x Ar111/4x TI Alu



Modular 10570305
Format1xT5 Alu

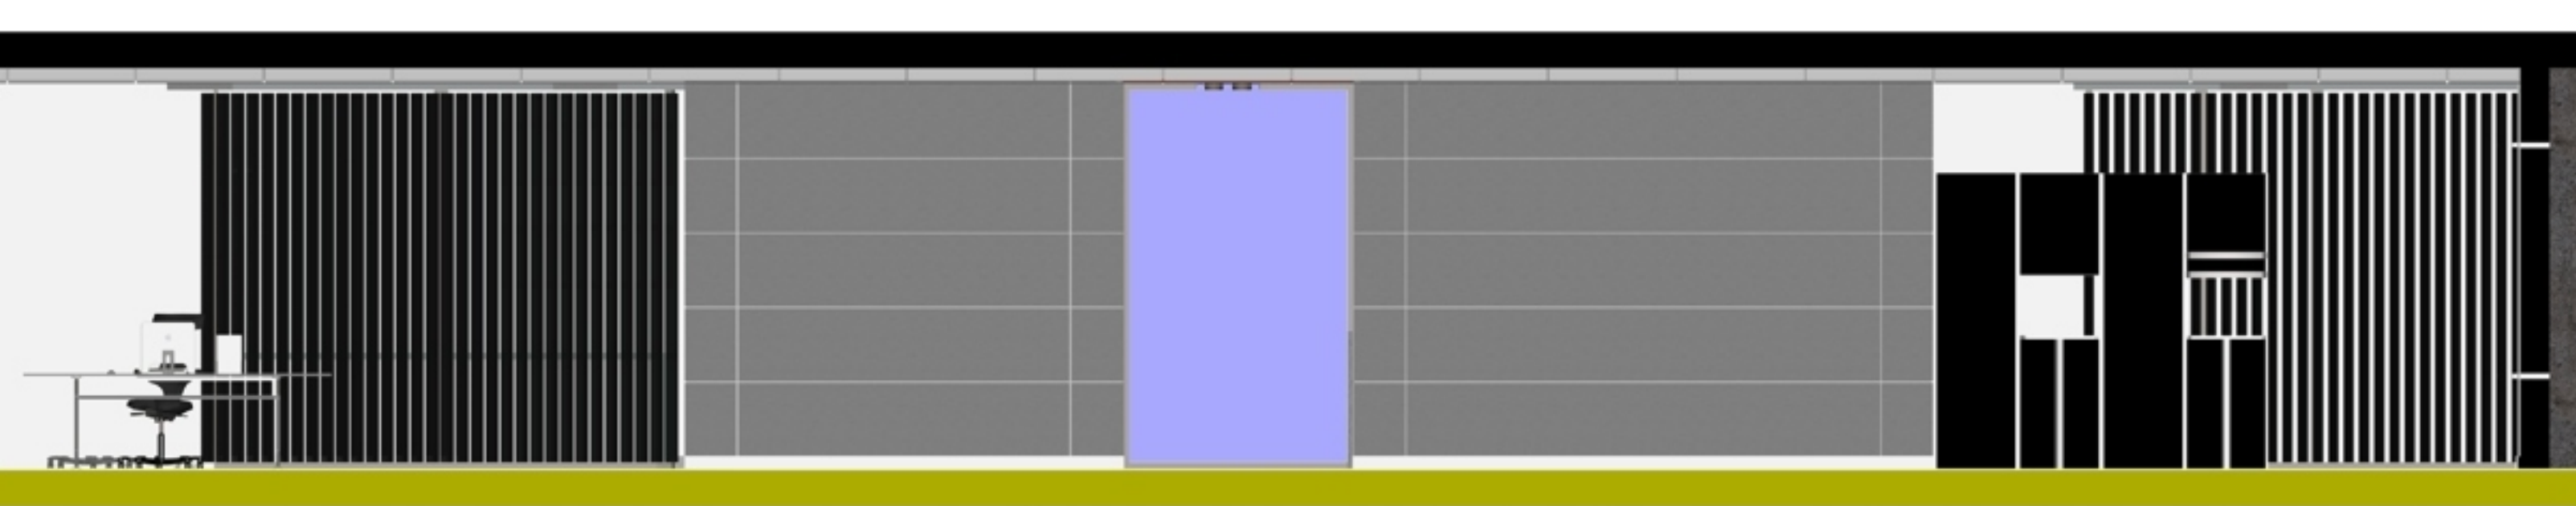


A - A

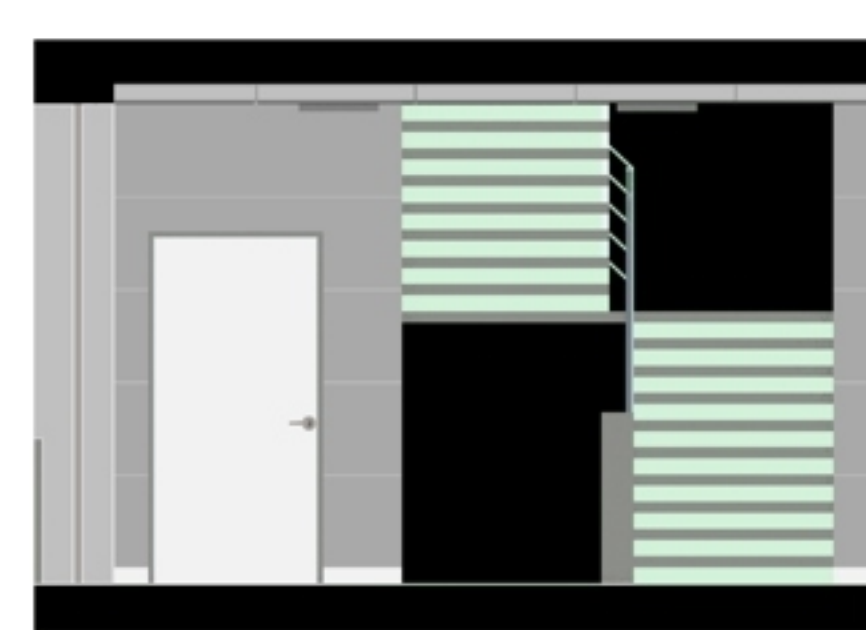

G - G




B - B

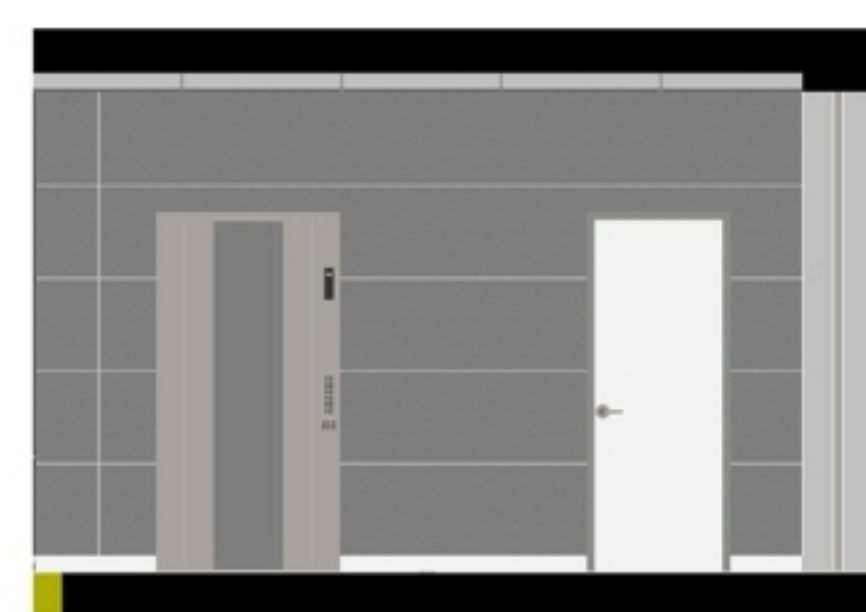


H - H




C - C

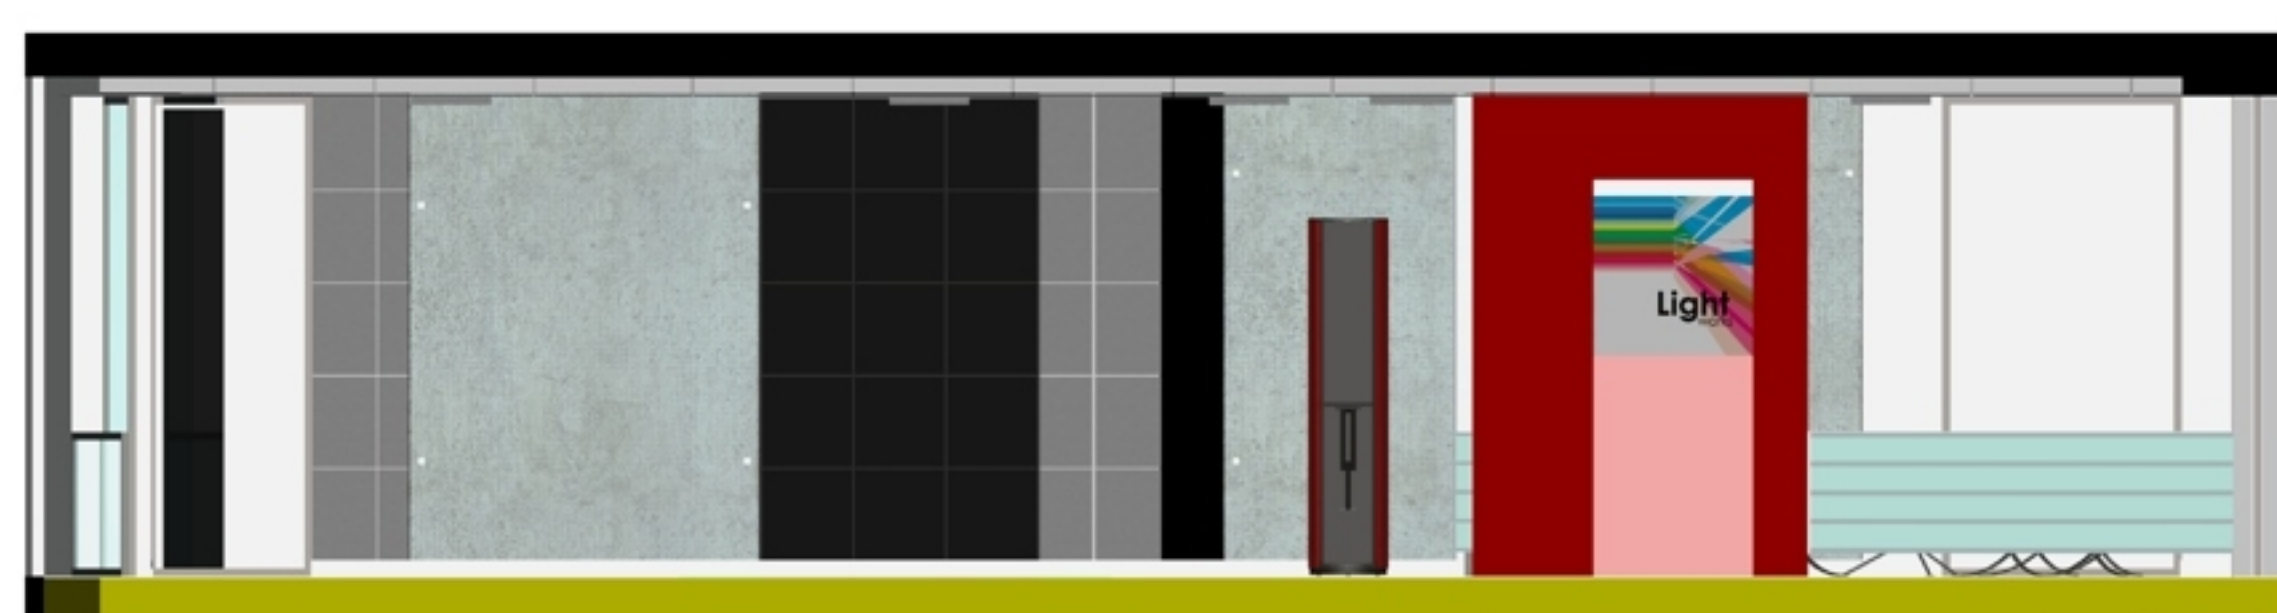


D - D

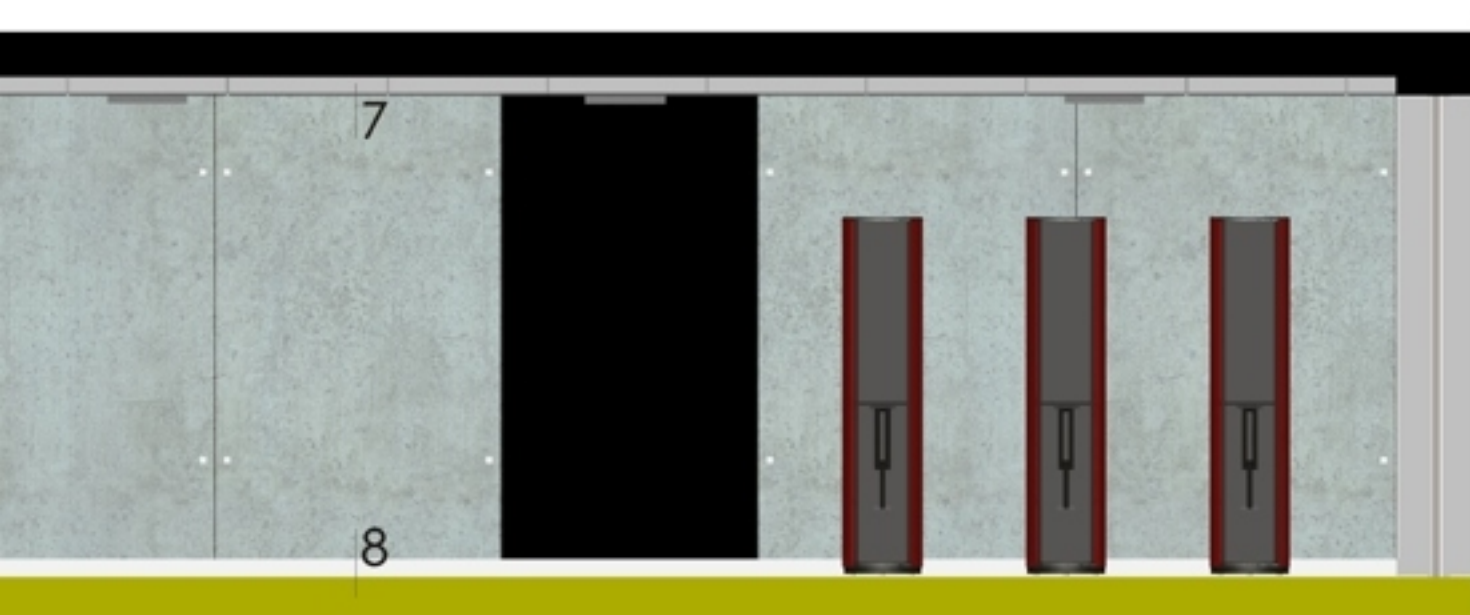

E - E

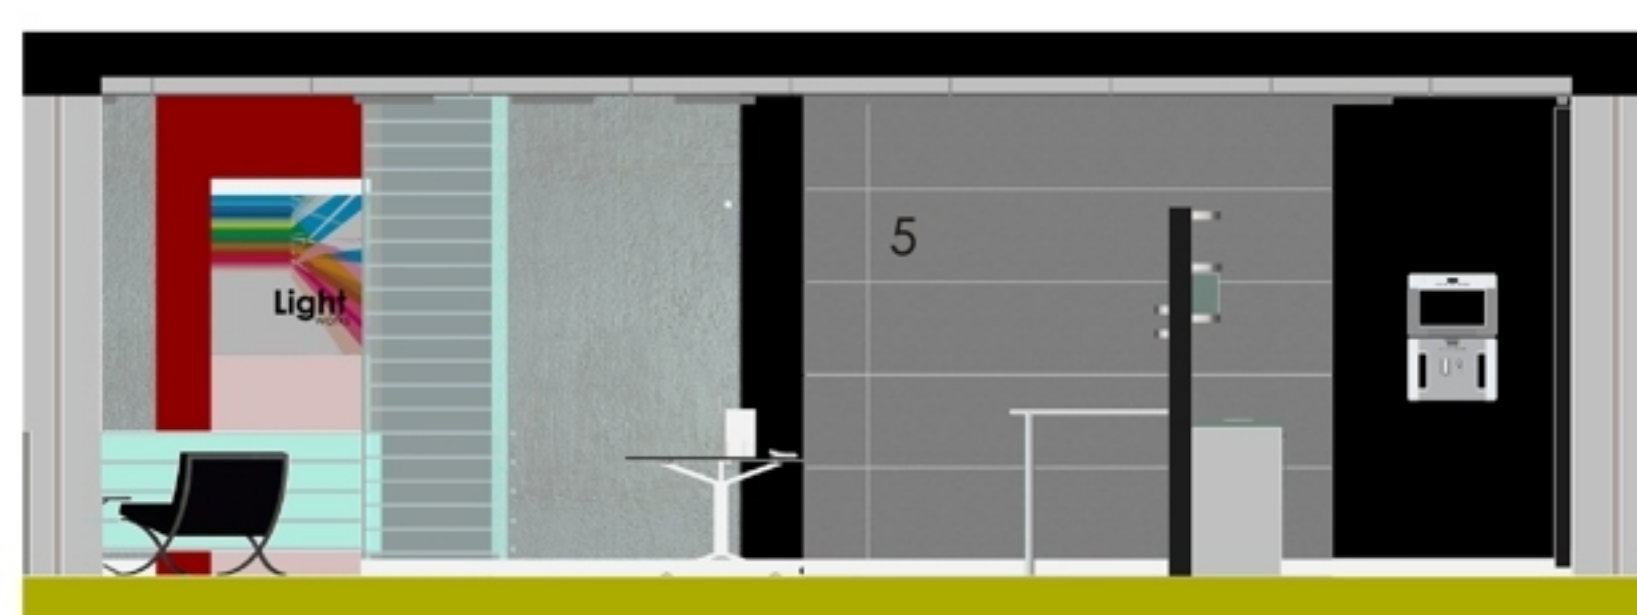

F - F

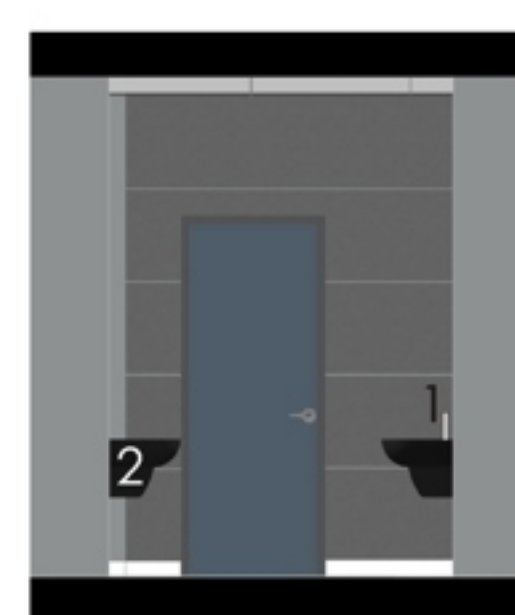


I - I




J - J

ROZWINIĘCIA ŚCIAN SKALA 1:50

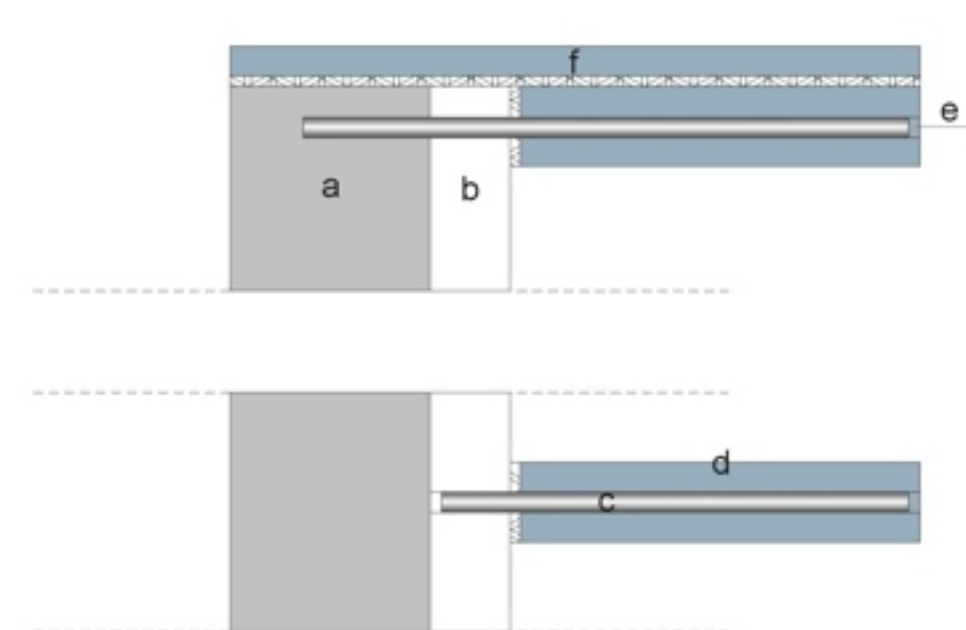

- a. słupki stalowy
- b. pionowa tafla szkła transparentnego
- c. wkręt stalowy
- d. poziomy pas szkła barwionego półtransparentnego
- e. zaślepka z plexy
- f. poziomy pas szkła barwionego półtransparentnego
- g. warstwa kleju

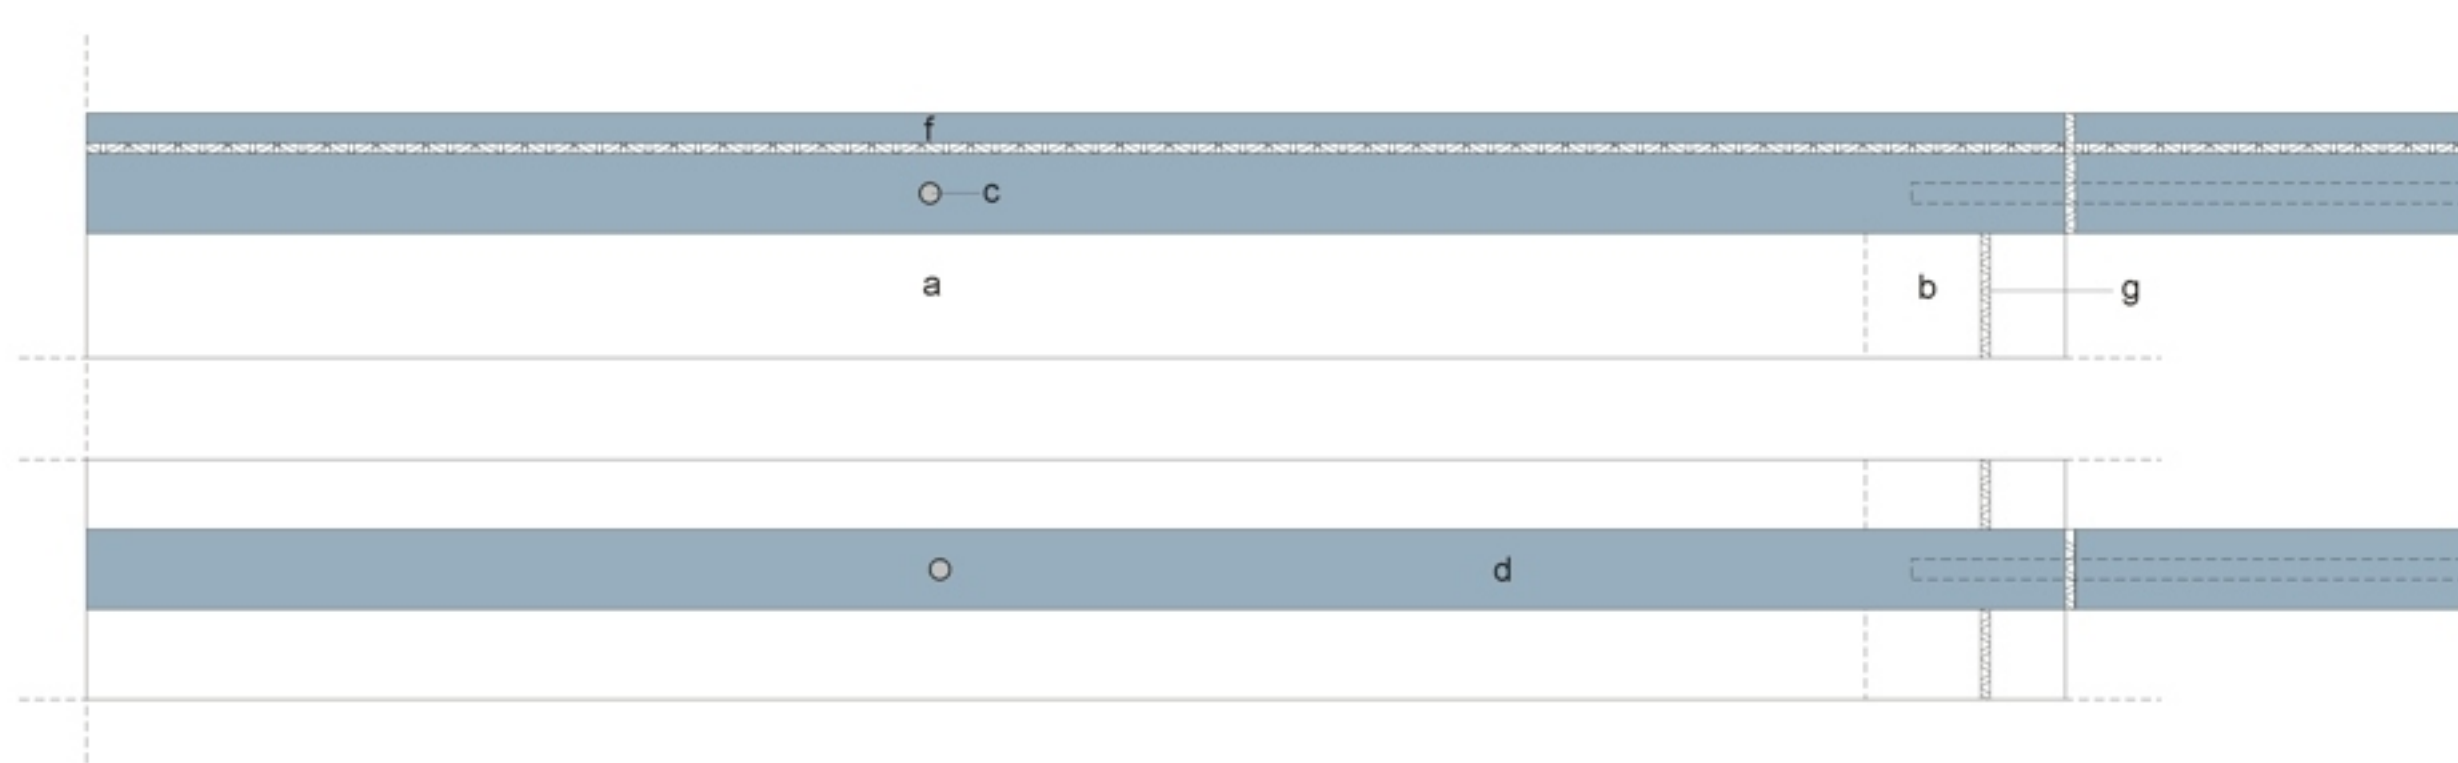


DETAL BALUSTRADY SKALA 1:5




STARCK
DURAVIT
AXOR
Starck 2 Mixer,
Axor, Duravit 1998



STARCK
DURAVIT
Starck 1 Toilet,
Duravit 1994

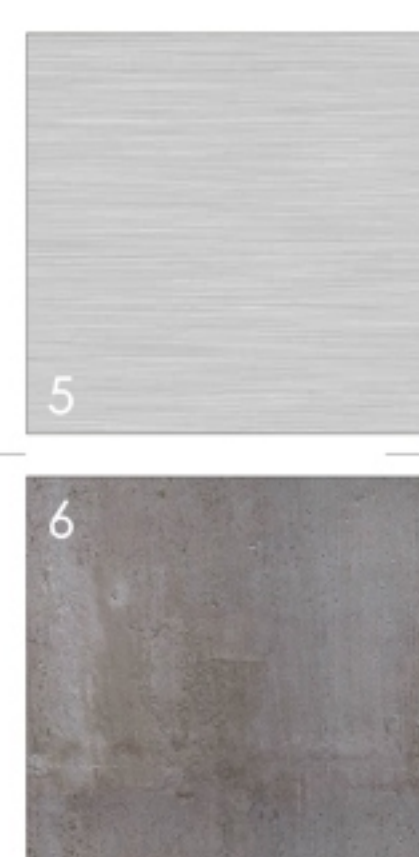

STARCK
DURAVIT
Starck 3 Urinal,
Duravit 2002

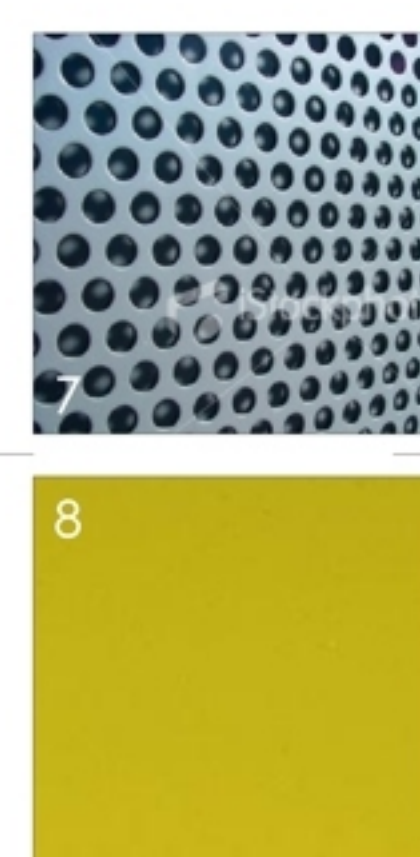

Systemowe płyty
sufitu
podwieszanego
Stal perforowana
Barwione szkło
strukturalne



Polerowane
aluminium
Zacierany
beton arch.
Płyty okładzinowe
ścienne
Płyty podłogowe

Light works studio

